DIPUTACIÓN PROVINCIAL DE BADAJOZ

AREA DE FOMENTO, OBRAS Y ASISTENCIA TÉCNICA A MUNICIPIOS

SERVICIO DE ASISTENCIA TÉCNICA A MUNICIPIOS

Proyecto de:

LEVANTAMIENTO TOPOGRÁFICO MODIFICACIÓN NN.SS., EN OBANDO

Localidad: *NAVALVILLAR DE PELA*

Expte: *OTR/14/034* Obra:

Plano de: *PLANTA DEL LEVANTAMIENTO*

Escala: *1/1.000* Fecha: *MAY.'14* Plano nº: *3*

Técnico Redactor: *ANSELMO DEL SOL GARCÍA. Ingeniero Técnico en Topografía*

Dibujado: *RAFAEL SANTOS RUIZ*


DILIGENCIA.- Que extiendo yo, el Secretario, para hacer constar que la presente Modificación Puntual fue aprobada por EL PLENO **con carácter** INICIAL **el día** 29.01.2015

En Navalvillar de Pela, a 19 **de** MAYO **de 20**15,

EL SECRETARIO GENERAL,

23 DIC 2015

NORTE

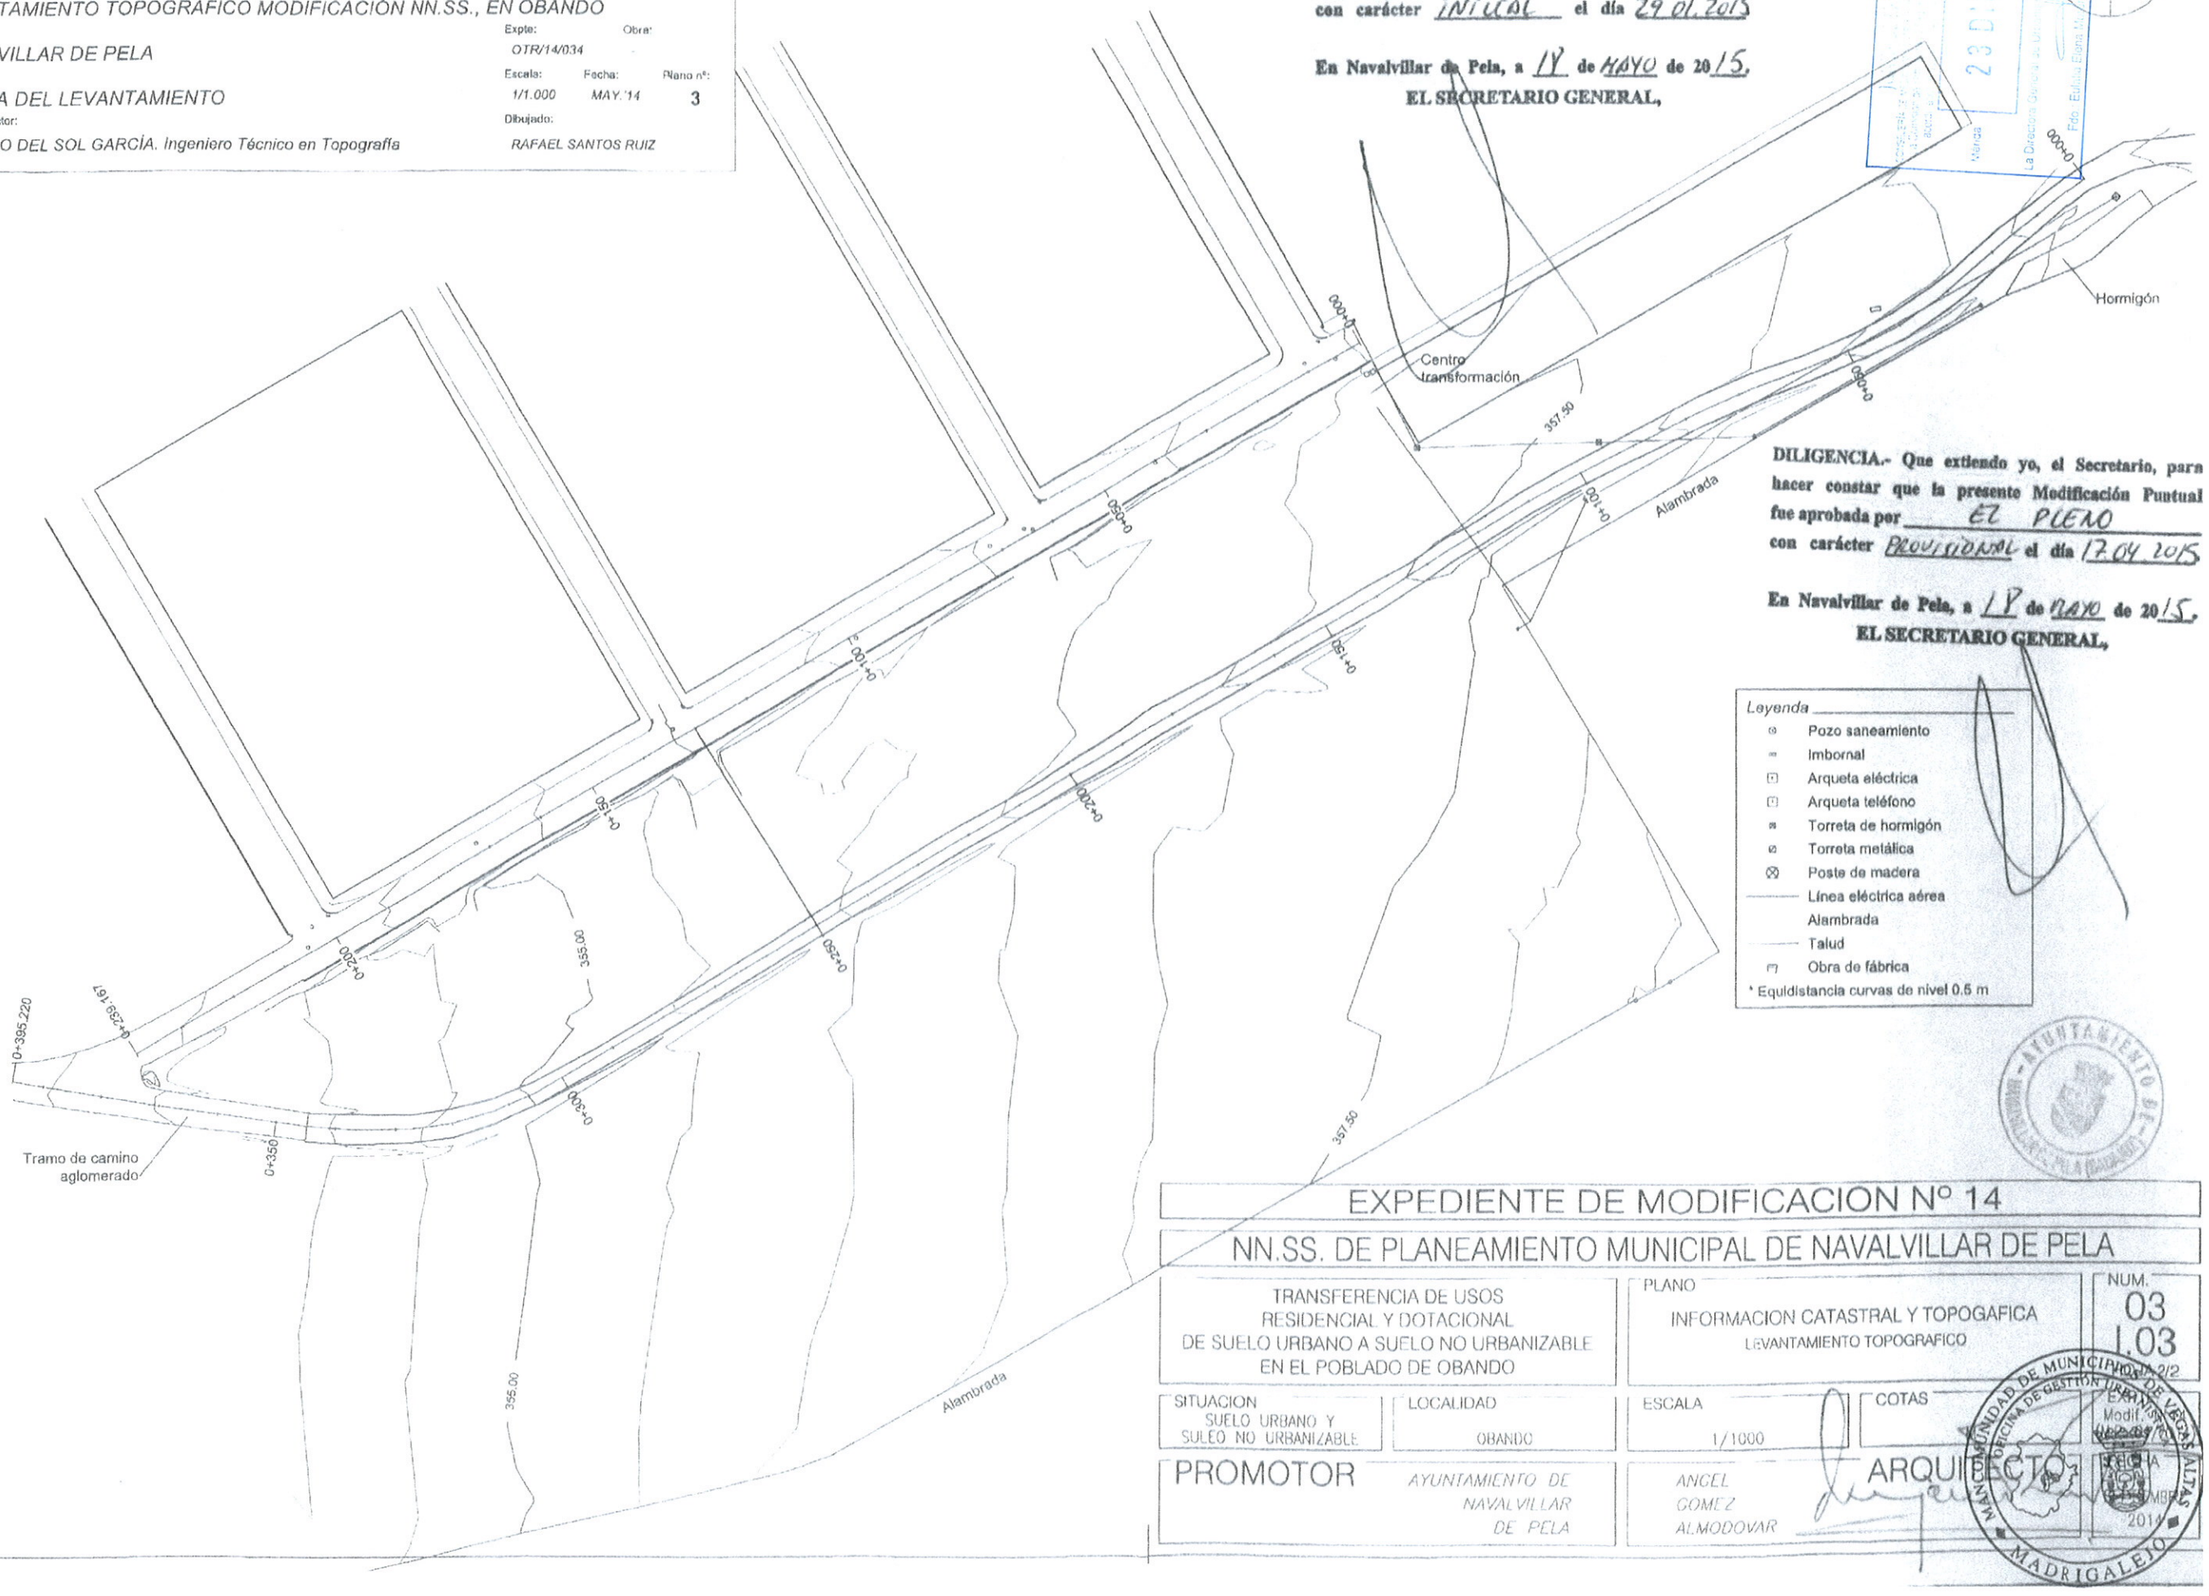

DILIGENCIA.- Que extiendo yo, el Secretario, para hacer constar que la presente Modificación Puntual fue aprobada por EL PLENO **con carácter** PROVISIONAL **el día** 17.04.2015

En Navalvillar de Pela, a 19 **de** MAYO **de 20**15,

EL SECRETARIO GENERAL,

Leyenda

- Pozo saneamiento
- Imbornal
- Arqueta eléctrica
- Arqueta teléfono
- Torreta de hormigón
- Torreta metálica
- Poste de madera
- Línea eléctrica aérea
- Alambrada
- Talud
- Obra de fábrica

* Equidistancia curvas de nivel 0.5 m

AYUNTAMIENTO DE NAVALVILLAR DE PELA

EXPEDIENTE DE MODIFICACION Nº 14

NN.SS. DE PLANEAMIENTO MUNICIPAL DE NAVALVILLAR DE PELA

TRANSFERENCIA DE USOS RESIDENCIAL Y DOTACIONAL DE SUELO URBANO A SUELO NO URBANIZABLE EN EL POBLADO DE OBANDO

PLANO: INFORMACION CATASTRAL Y TOPOGAFICA — LEVANTAMIENTO TOPOGRAFICO

NUM. 03 I.03 HOJA 2/2

SITUACION: SUELO URBANO Y SULEO NO URBANIZABLE

LOCALIDAD: OBANDO

ESCALA: 1/1000

COTAS

EXPTE: Modif. nº 14

PROMOTOR: *AYUNTAMIENTO DE NAVALVILLAR DE PELA*

ARQUITECTO: *ANGEL GOMEZ ALMODOVAR*

FECHA: MAYO 2014

MANCOMUNIDAD DE MUNICIPIOS DE VEGAS ALTAS — OFICINA DE GESTIÓN URBANÍSTICA — MADRIGALEJO