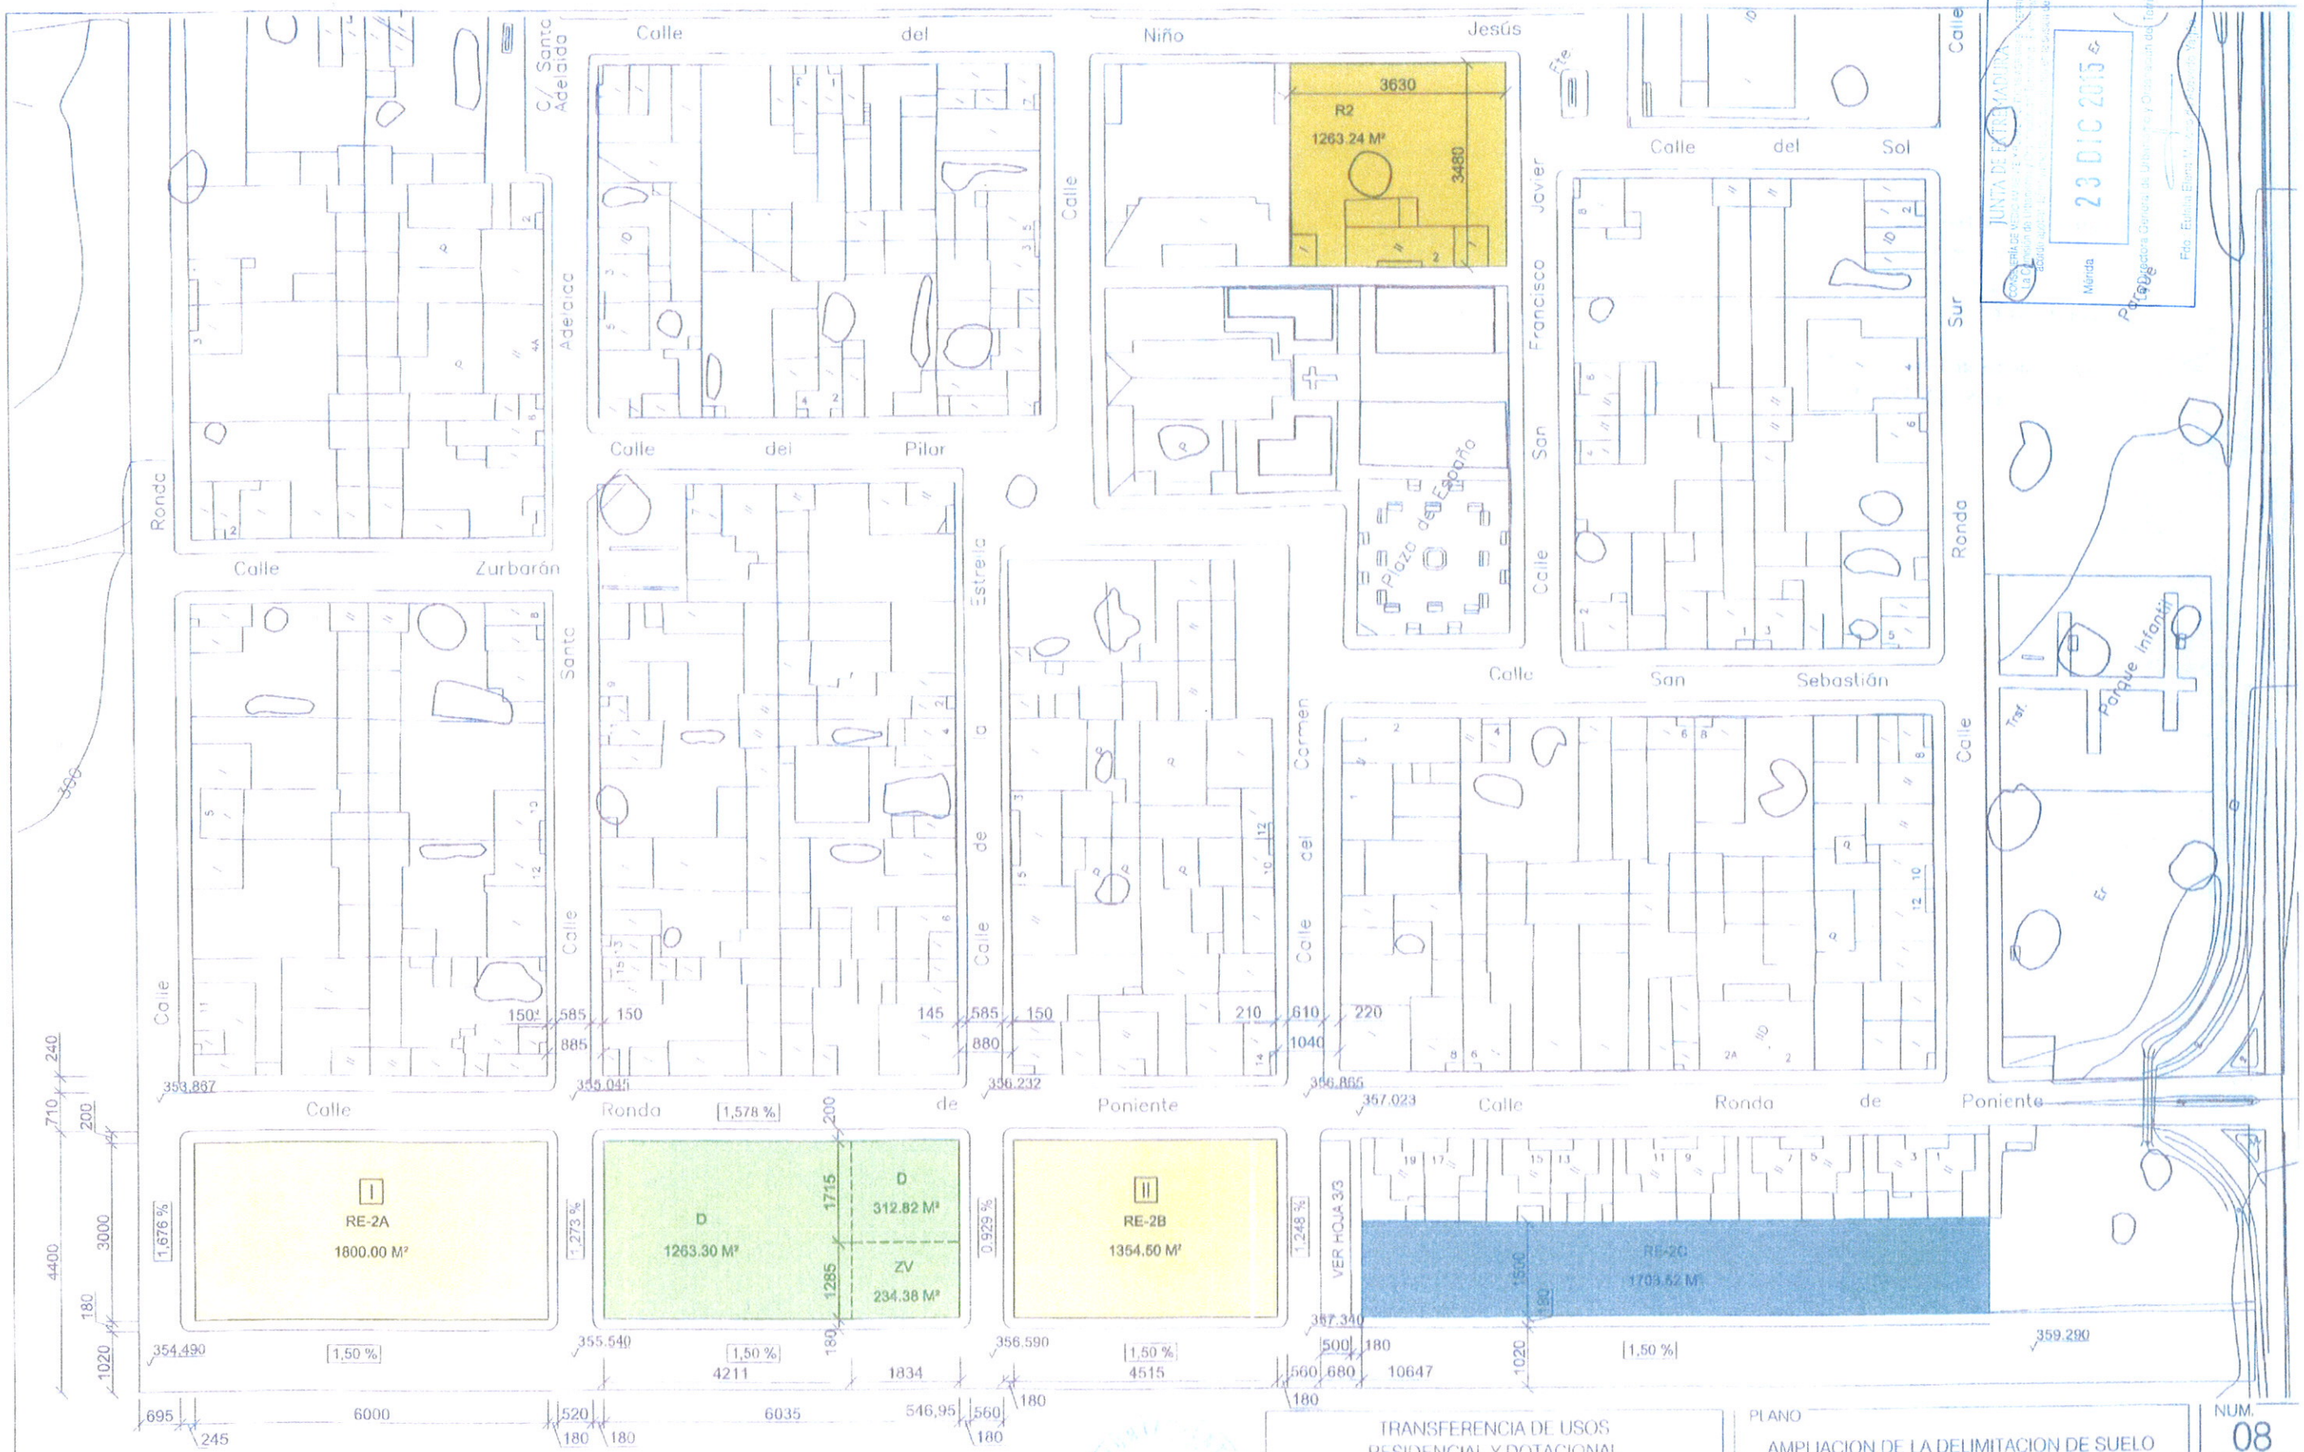



TRANSFERENCIA DE USOS
RESIDENCIAL Y DOTACIONAL
DE SUELO URBANO A SUELO NO URBANIZABLE
EN EL POBLADO DE OBANDO

PLANO
AMPLIACION DE LA DELIMITACION DE SUELO
URBANO Y ORDENACION RESULTANTE
VIALES, SECCIONES, COTAS, ALINEACIONES Y RA...

NUM.
08
D.03
2/3

SITUACION
SUELO URBANO Y
SUELO NO URBANIZABLE

LOCALIDAD
OBANDO

ESCALA
1/1000

COTAS

EXPTE.
[illegible]
FECHA
SEPTIEMBRE
2014

# EXPEDIENTE DE MODIFICACION Nº 14
## NN.SS. DE PLANEAMIENTO MUNICIPAL DE NAVALVILLAR DE PELA

PROMOTOR
AYUNTAMIENTO DE
NAVALVILLAR
DE PELA

ARQUITECTO
ANGEL
GOMEZ
ALMODOVAR

MANCOMUNIDAD DE MUNICIPIOS DE LA COMARCA DE MADRIGALEJO
OFICINA DE GESTION URBANISTICA
MADRIGALEJO