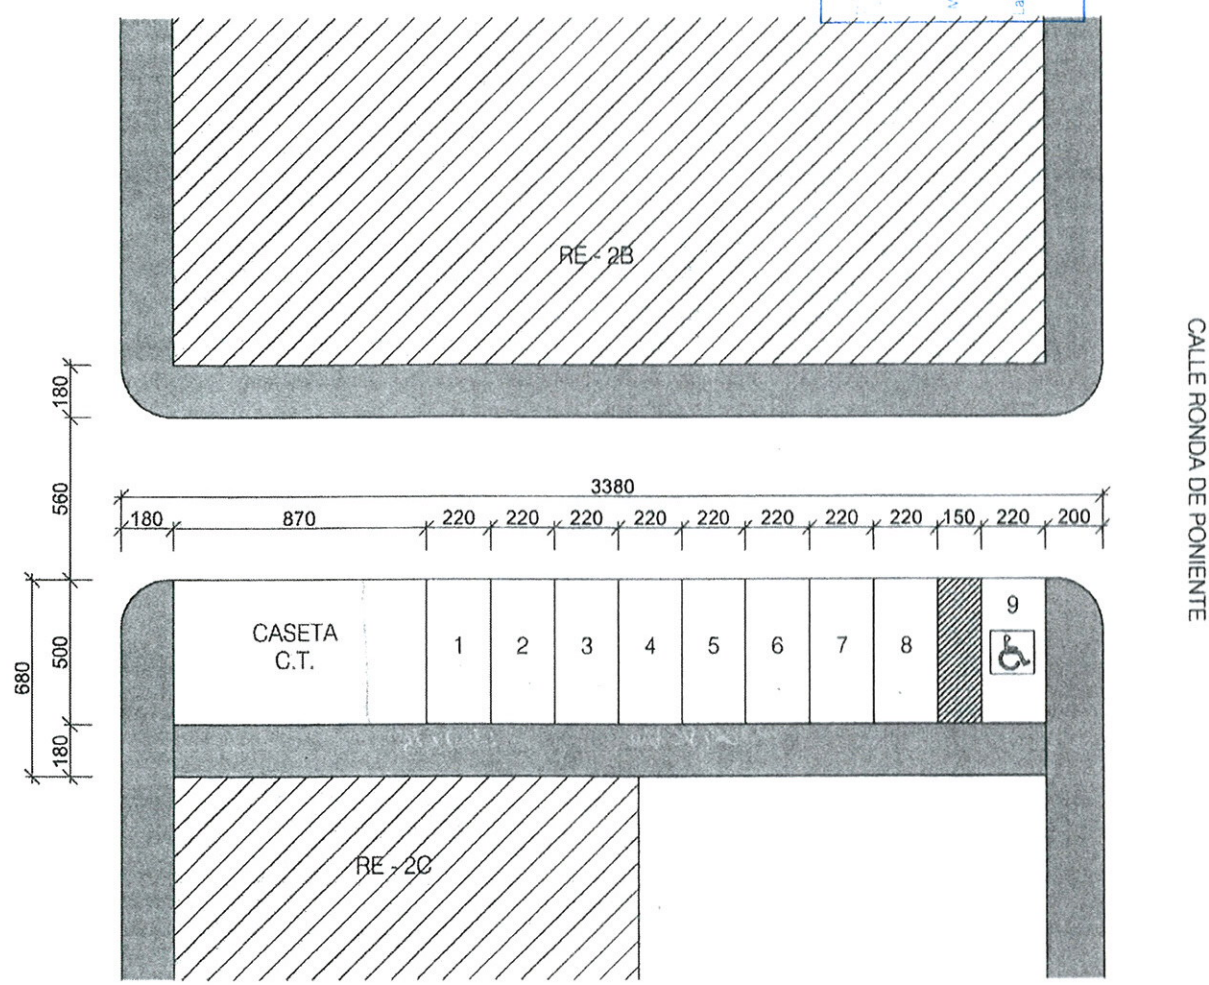


EXPEDIENTE DE MODIFICACION Nº 14

NN.SS. DE PLANEAMIENTO MUNICIPAL DE NAVALVILLAR DE PELA

TRANSFERENCIA DE USOS
RESIDENCIAL Y DOTACIONAL
DE SUELO URBANO A SUELO NO URBANIZABLE
EN EL POBLADO DE OBANDO

PLANO
AMPLIACION DE LA DELIMITACION DE SUELO
URBANO Y ORDENACION RESULTANTE
APARCAMIENTOS

NUM.
08
D.03
HOJA 3/3

SITUACION
SUELO URBANO Y
SULEO NO URBANIZABLE

LOCALIDAD
OBANDO

ESCALA
1/250

COTAS
CM

EXPTE.
Modif. Nº 14
(M.P. 07/2014)

PROMOTOR
AYUNTAMIENTO DE NAVALVILLAR DE PELA

ARQUITECTO
ANGEL GOMEZ ALMODOVAR

FECHA
SEPTIEMBRE
2014