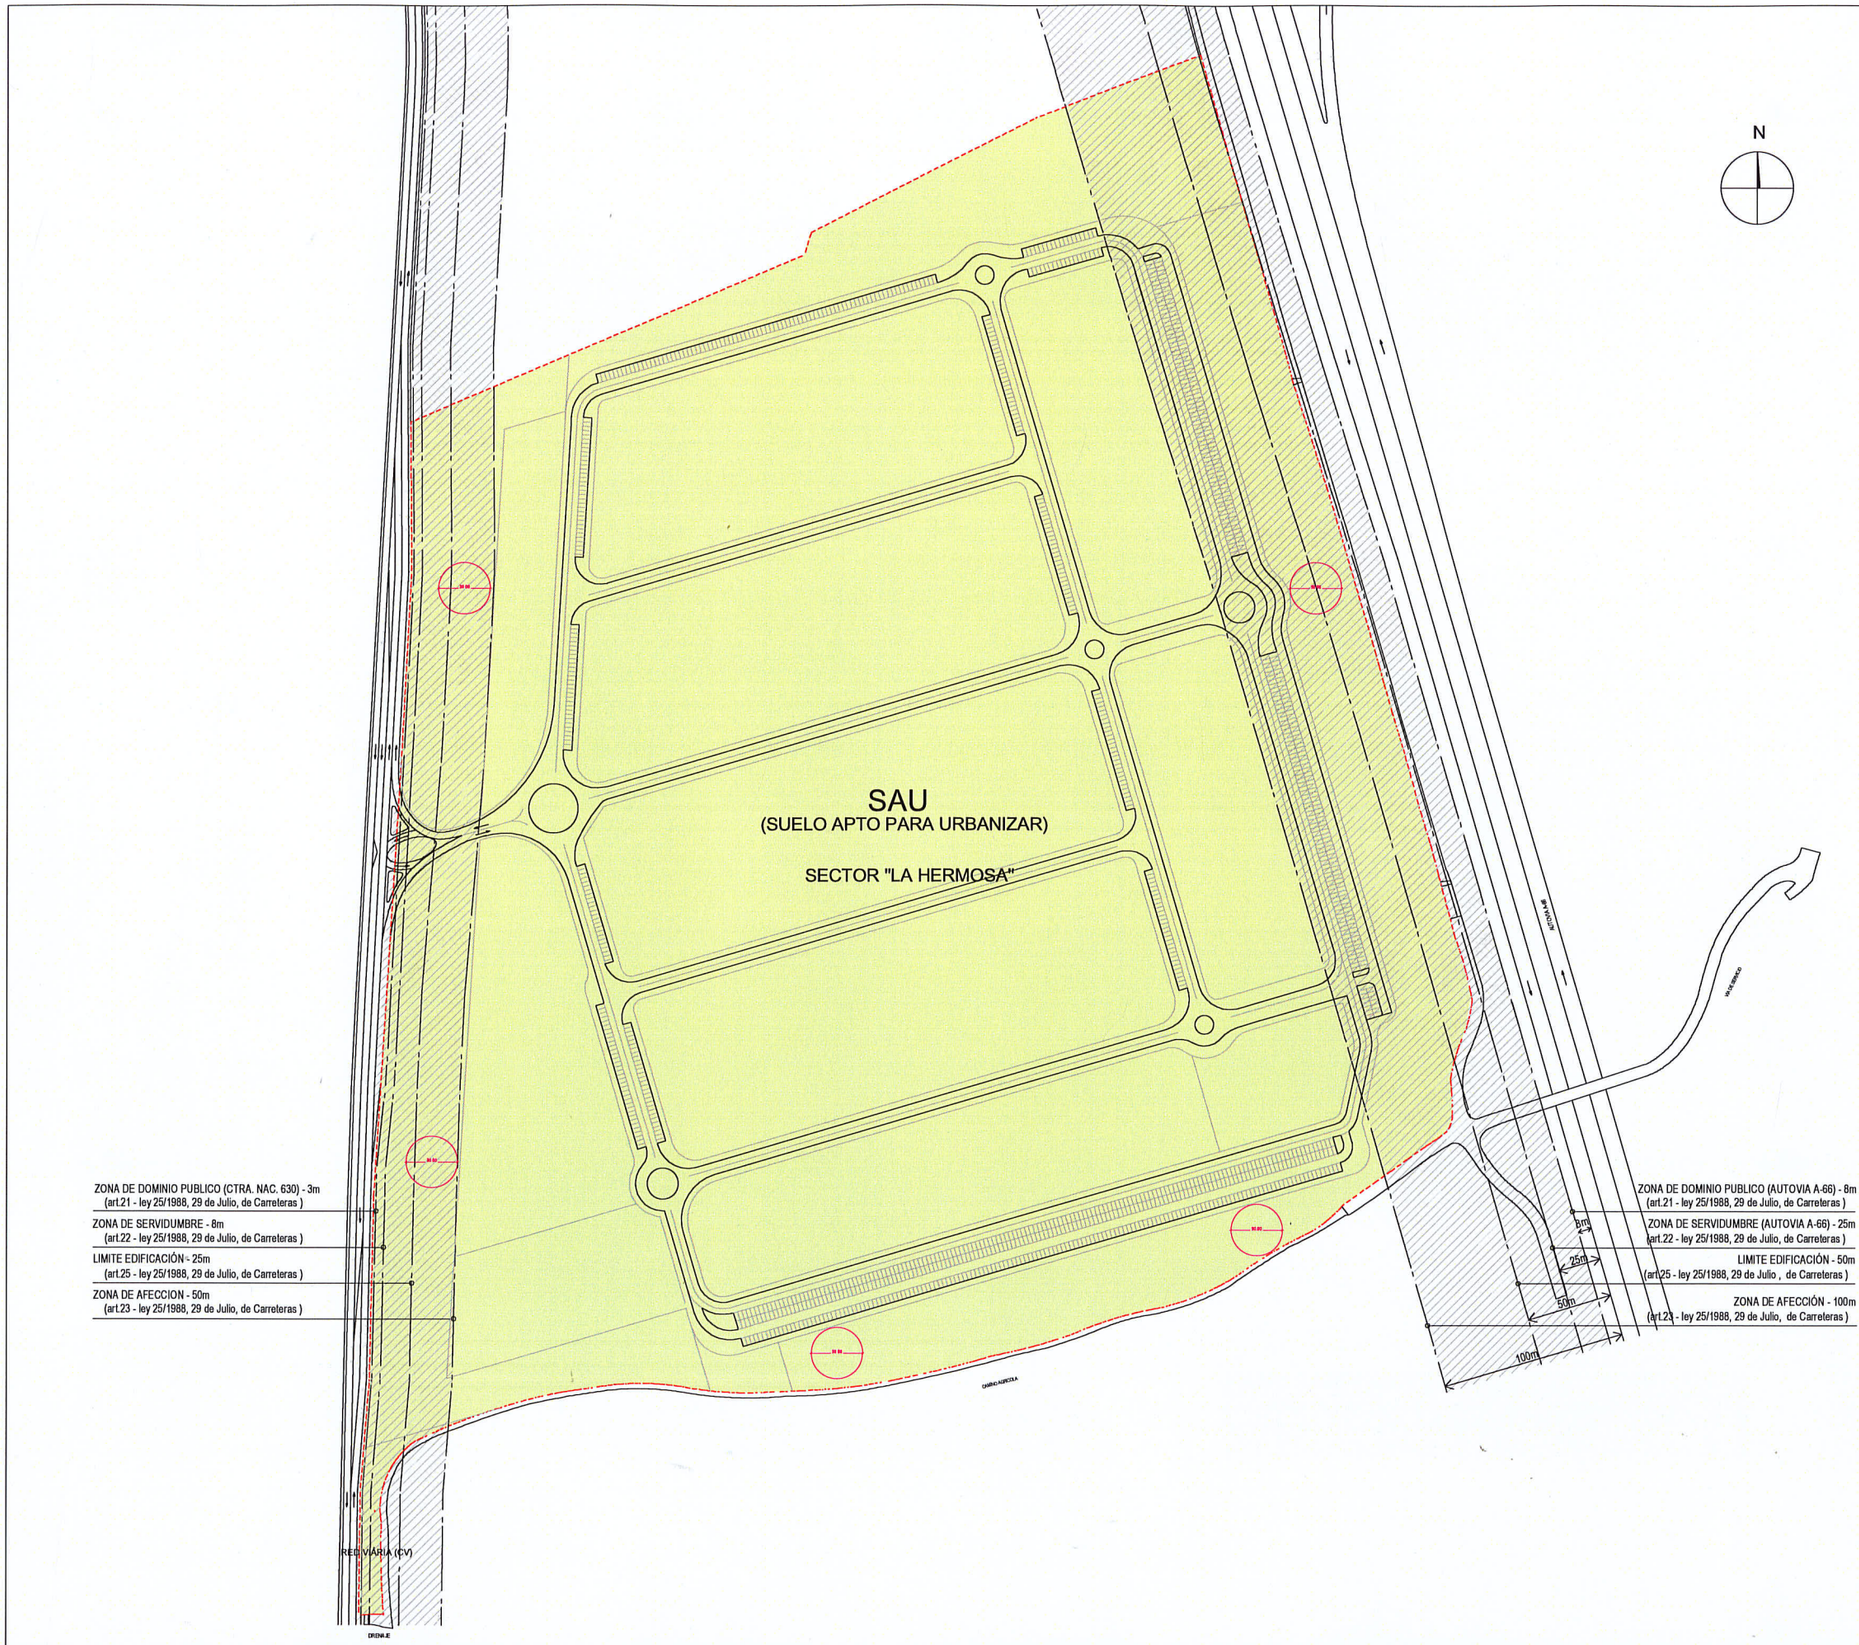


LEYENDA	
LÍMITE DE LA MODIFICACIÓN PUNTUAL DE LAS NORMAS SUBSIDIÁRIAS	
AMBITO DE PROTECCIÓN DE CARRETERAS	
DIAMETRO MÍNIMO CIRCULO INSCRITO EN ZONA VERDE (30m)	30.00

SAU (Suelo Apto para Urbanizar) 372.380,00 m²

Suelo especialmente protegido por Ley de Carreteras 54.510,92 m²

Uso Global : Industrial

JUNTA DE EXTREMADURA
CONSEJERÍA DE FOMENTO
La Comisión de Urbanismo y Ordenación del Territorio de Extremadura acordó aprobar definitivamente este documento en la sesión de
Mérida 26 NOV. 2009
El Director General de Urbanismo y Ordenación del Territorio
Fdo: Miguel Angel Campos Rodas

CLASIFICACIÓN DEL SUELO
ORDENACIÓN ESTRUCTURAL
E 1/2500

BARCELONA
Julio 2008
PLANO
M-5

El Promotor:
QUAT INVERSIONES S.L.
C/ PROVENÇA, 267 3°1ª 08008 BCN

El Arquitecto:
XAVIER SALES I TORRENT
C/ CASP, 56-58 - Esc.esq. 08010 BCN
TEL 93 301.23.83 FAX 93 317.34.83
E-mail : xsales@xaviersales.com

MODIFICACIÓN PUNTUAL DE LAS NORMAS SUBSIDIARIAS DE LA PUEBLA DE SANCHO PEREZ SECTOR "LA HERMOSA"

PUEBLA DE SANCHO PEREZ - BADAJOZ