

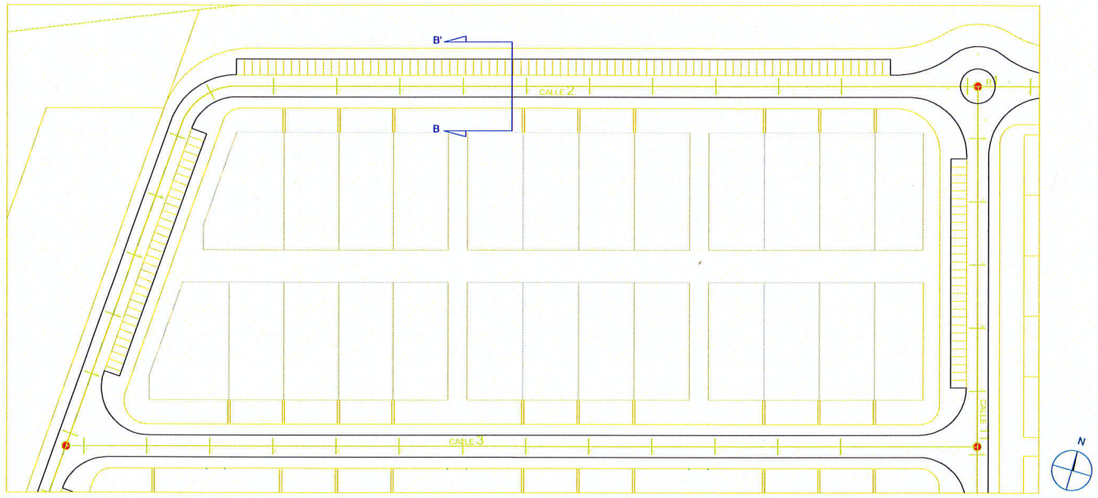


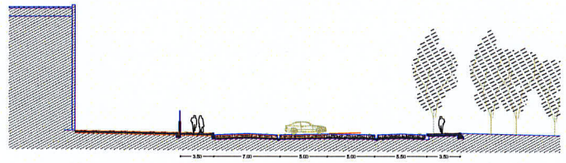


SECCIÓN B-B'

JUNTA DE EXTREMADURA
CONSEJERÍA DE FOMENTO
La Comisión de Urbanismo y Ordenación del Territorio de Extremadura acordó aprobar definitivamente este documento en la sesión de
Mérida 26 NOV. 2009
El Director General de Urbanismo y Ordenación del Territorio
Fdo: Miguel Ángel Campos Rodas

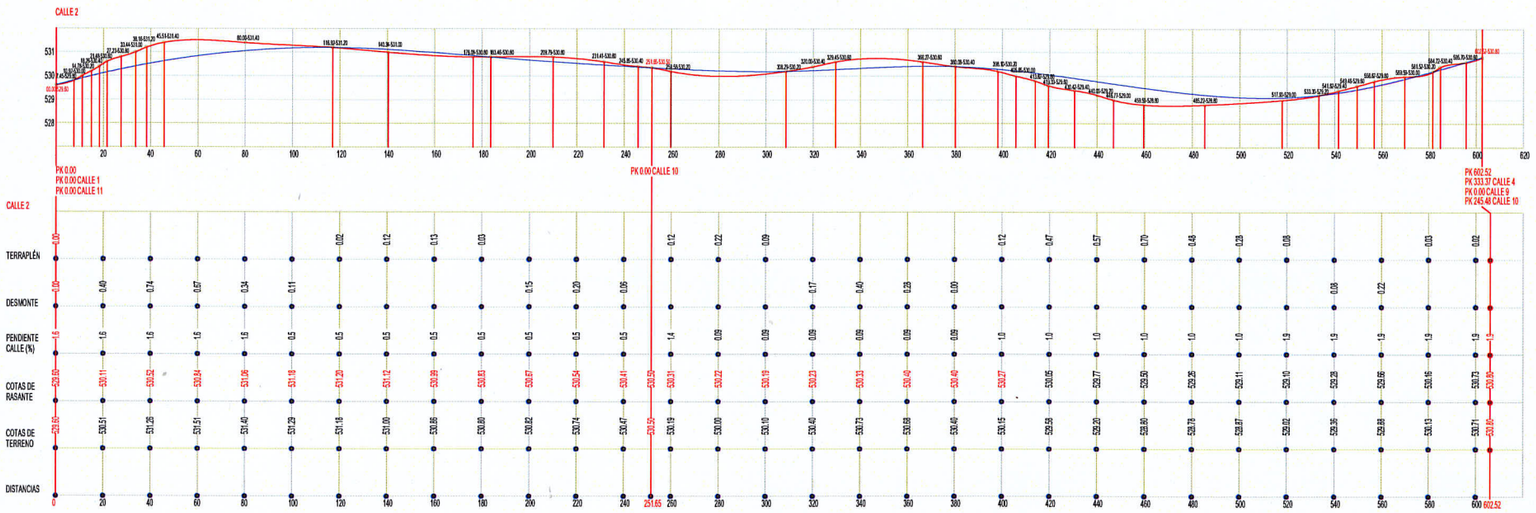

TERRENO	
COTAS DE TERRENO	COTA 42-265.65 DISTANCIA
RASANTE	

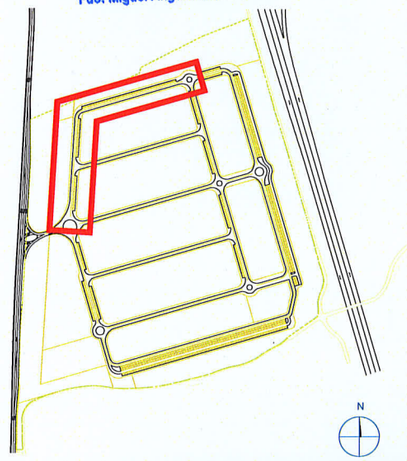

PERFIL LONGITUDINAL
CALLE 2- CALLE 10
PK +10 A PK +602.52
E 1/750

BARCELONA
July 2009
PLANO
M-11.2

El Promotor:
QUAT INVERSIONES S.L.
C/ PROVENÇA, 287 3º1ª 08008 BCN

El Arquitecto:
XAVIER SALES I TORRENT
C/ CADI, 58-58 - Esc izq. 08013 BCN
TEL 93 363 23 81 FAX 93 317 34 83
E-mail: studio@xaviersales.com

MODIFICACIÓN PUNTUAL DE LAS NORMAS SUBSIDIARIAS DE LA PUEBLA DE SANCHO PEREZ SECTOR "LA HERMOSA"

ZAFRA - BADAJOZ