


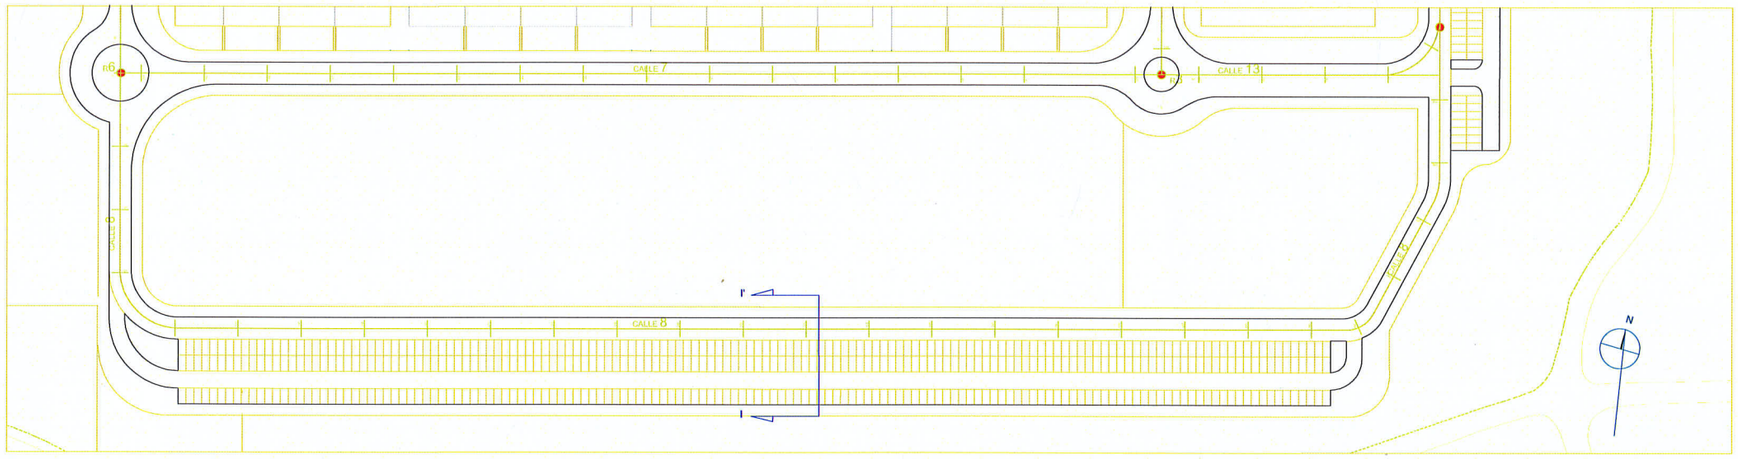


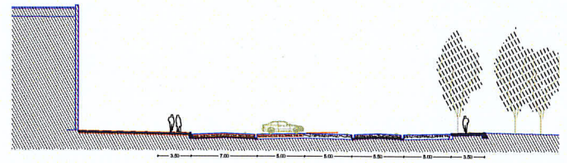

SECCIÓN I-I'

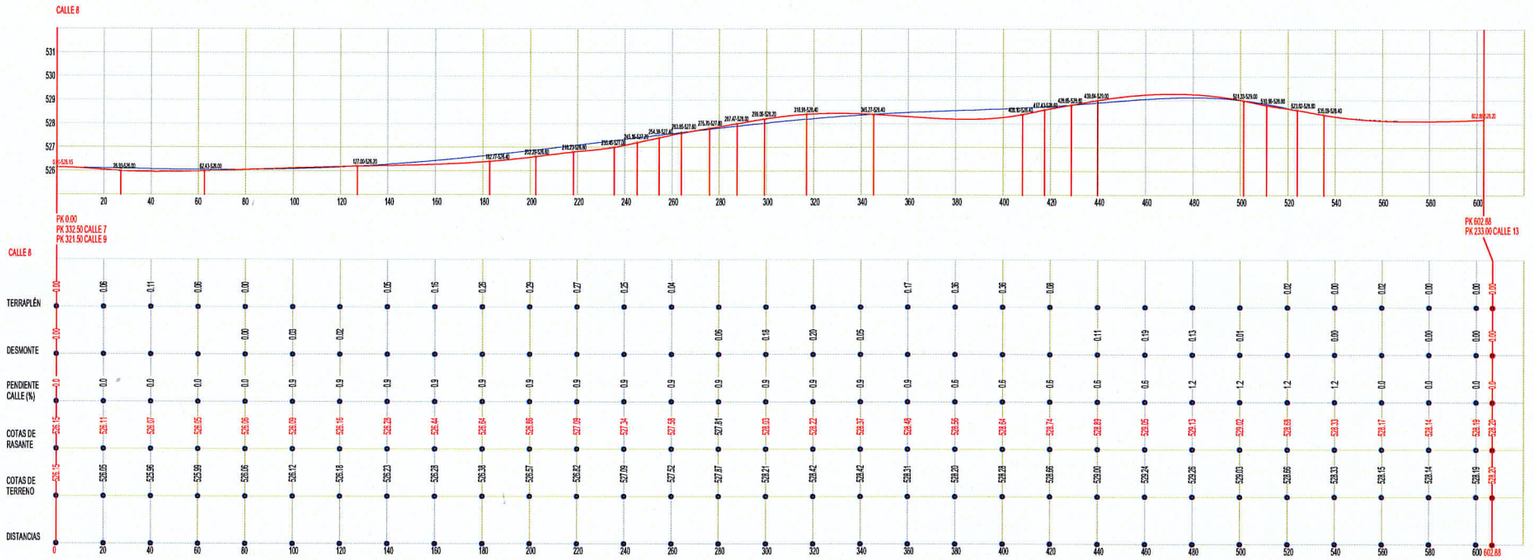

TERRENO	
COTAS DE TERRENO	CJTA -(2.265.65 DISTANCIA
RASANTE	

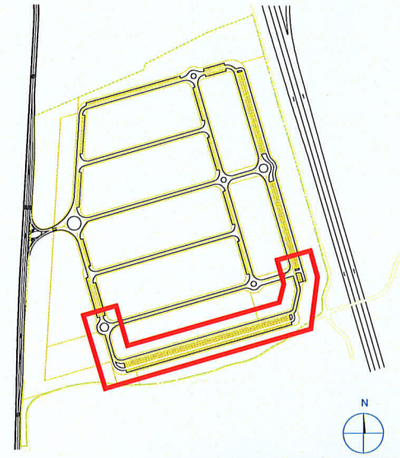

PERFIL LONGITUDINAL
CALLE 8
PK 0 A PK +602.88
E 1/750

BARCELONA
Julio 2009
PLANO
M-11.8

JUNTA DE EXTREMADURA
CONSEJERÍA DE FOMENTO
La Comisión de Urbanismo y Ordenación del Territorio de Extremadura acordó aprobar definitivamente este documento en la sesión de
Mérida 26 NOV. 2009
El Director General de Urbanismo y Ordenación del Territorio
Fdo: Miguel Ángel Campos Rodas

El Promotor:
QUAT INVERSIONES S.L.
C/ PROVENÇA, 287 3º1ª 08008 BCN

El Arquitecto:
XAVIER SALES I TORRENT
C/ CASP, 58-60 - Ent. esq. 08010 BCN
TEL 93 361 23 82 FAX 93 317 34 83
E-mail: mail@xaviersales.com

MODIFICACIÓN PUNTUAL DE LAS NORMAS SUBSIDIARIAS DE LA PUEBLA DE SANCHO PEREZ

ZAFRA - BADAJOZ