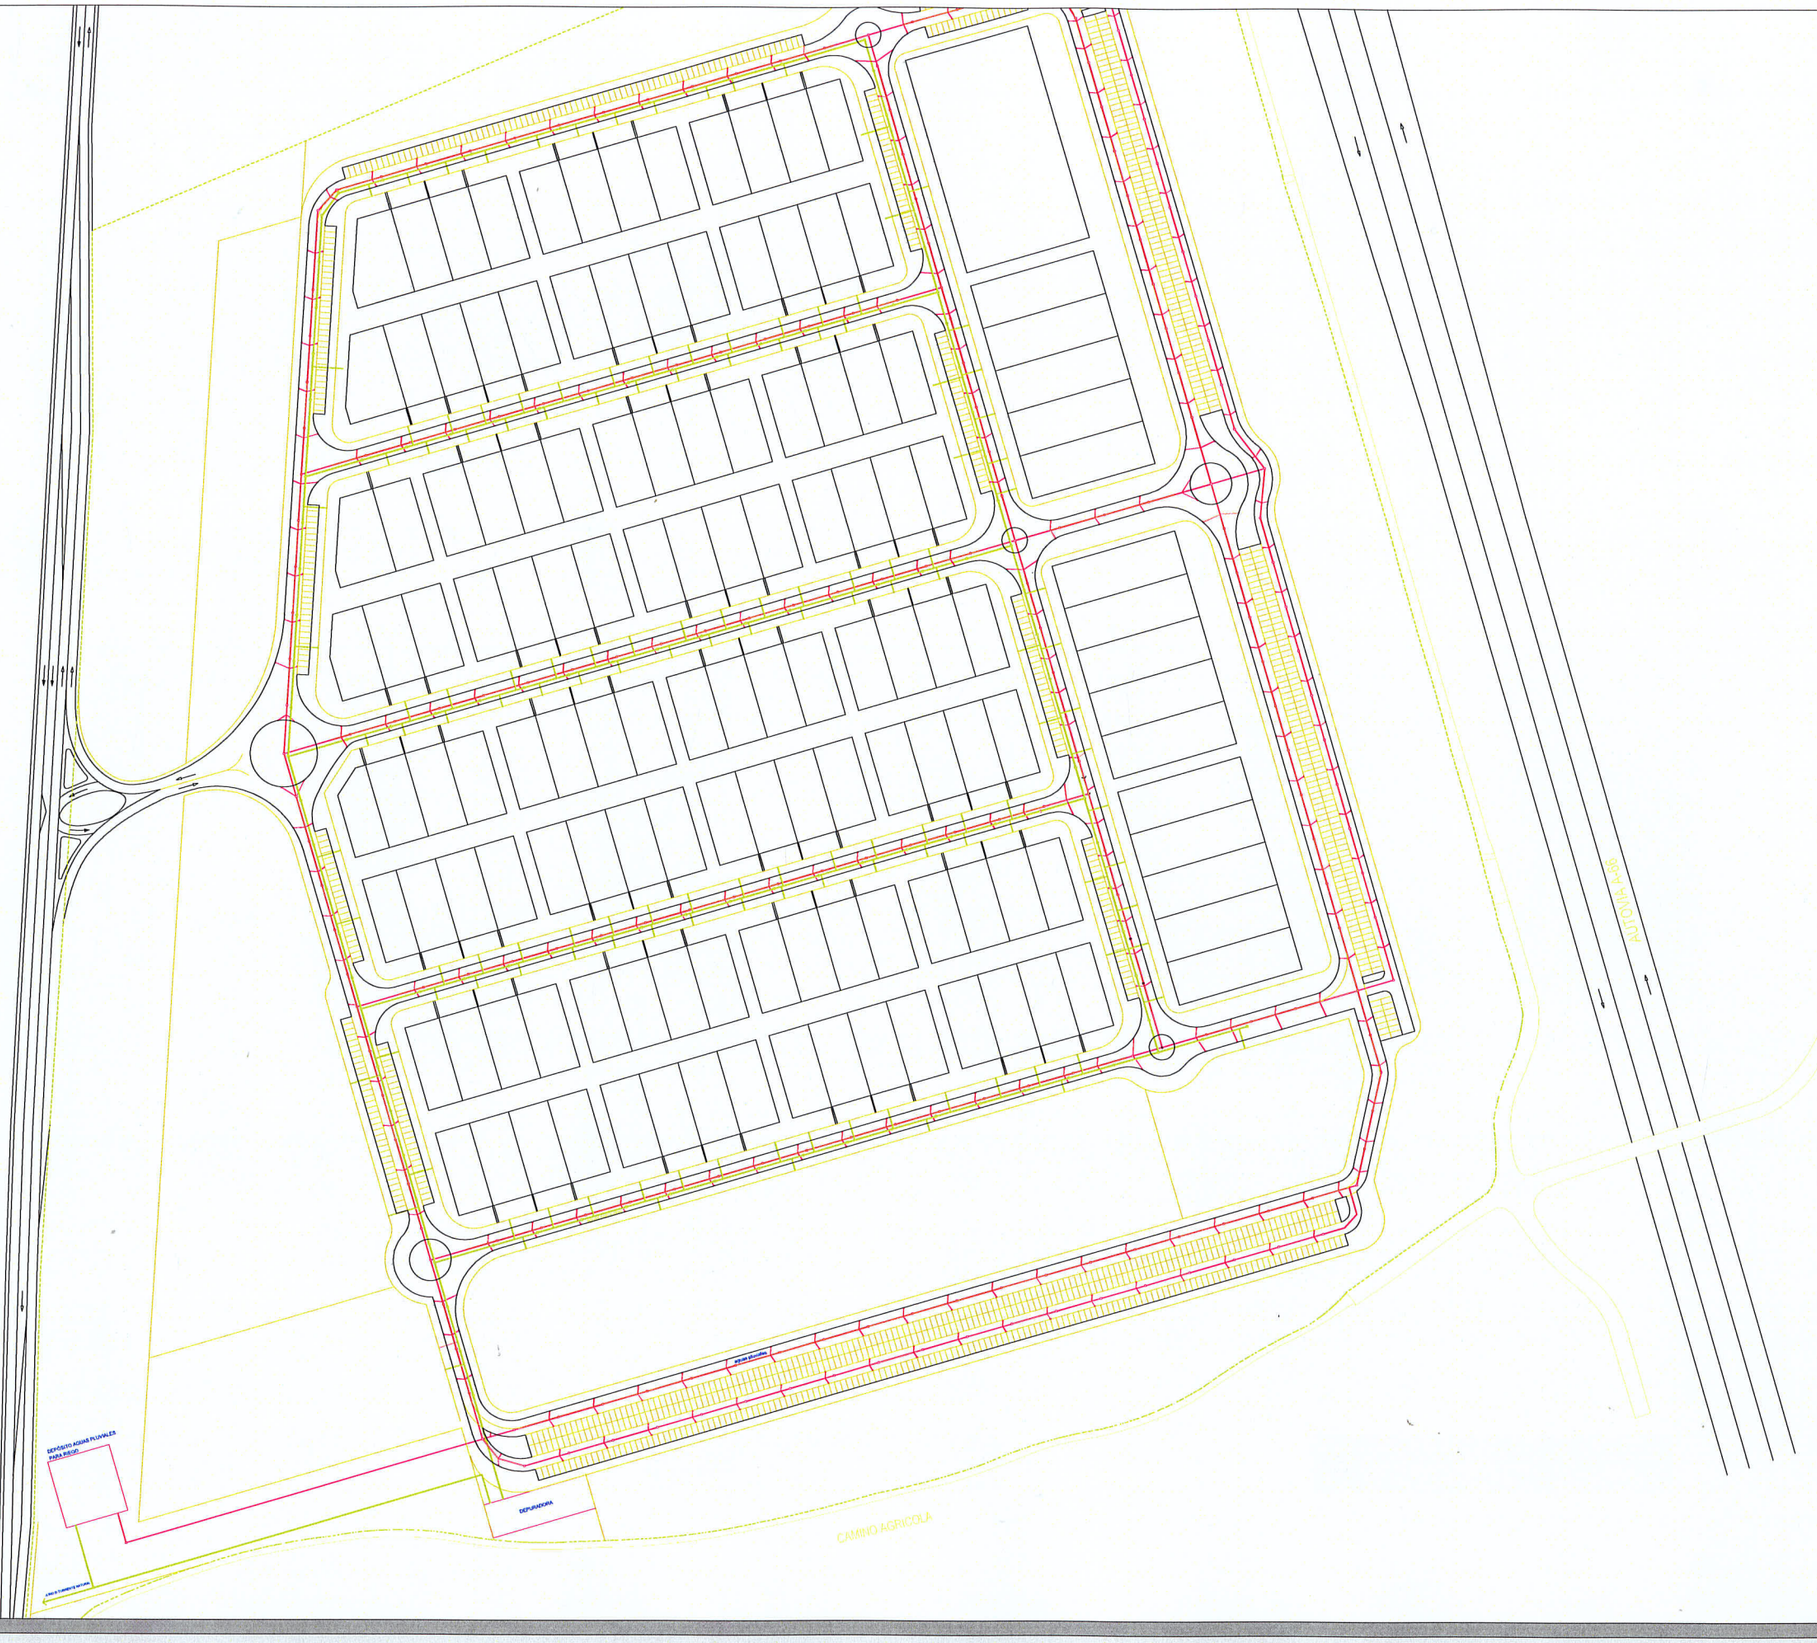


N

LEYENDA	
LÍMITE DE LA MODIFICACIÓN PUNTUAL DE LAS NORMAS SUBSIDIARIAS	
LÍNEA DE CONDUCCIÓN DE AGUAS RESIDUALES	
LÍNEA DE CONDUCCIÓN DE AGUAS PLUVIALES	

JUNTA DE EXTREMADURA
CONSEJERÍA DE FOMENTO
La Comisión de Urbanismo y Ordenación del Territorio de Extremadura acordó aprobar definitivamente este documento en la sesión de

Mérida 26 NOV. 2009

El Director General de Urbanismo y Ordenación del Territorio

Fdo: Miguel Angel Campos Rodas

INSTALACIONES
RED AGUAS RESIDUALES/PLUVIALES
E 1/1250

BARCELONA
Julio 2008
PLANO
M-12

El Promotor:
QUAT INVERSIONES S.L.
C/ PROVENÇA, 297 3º1ª 08008 BCN

El Arquitecto:
XAVIER SALES I TORRENT
C/ CASP, 66-68 - Esc.esq. 08010 BCN
TEL 93.301.23.83 FAX 93 317.34.83
E-mail : xsales@xaviersales.com

MODIFICACIÓN PUNTUAL DE LAS NORMAS SUBSIDIARIAS DE LA PUEBLA DE SANCHO PEREZ SECTOR "LA HERMOSA"

ZAFRA - BADAJOZ