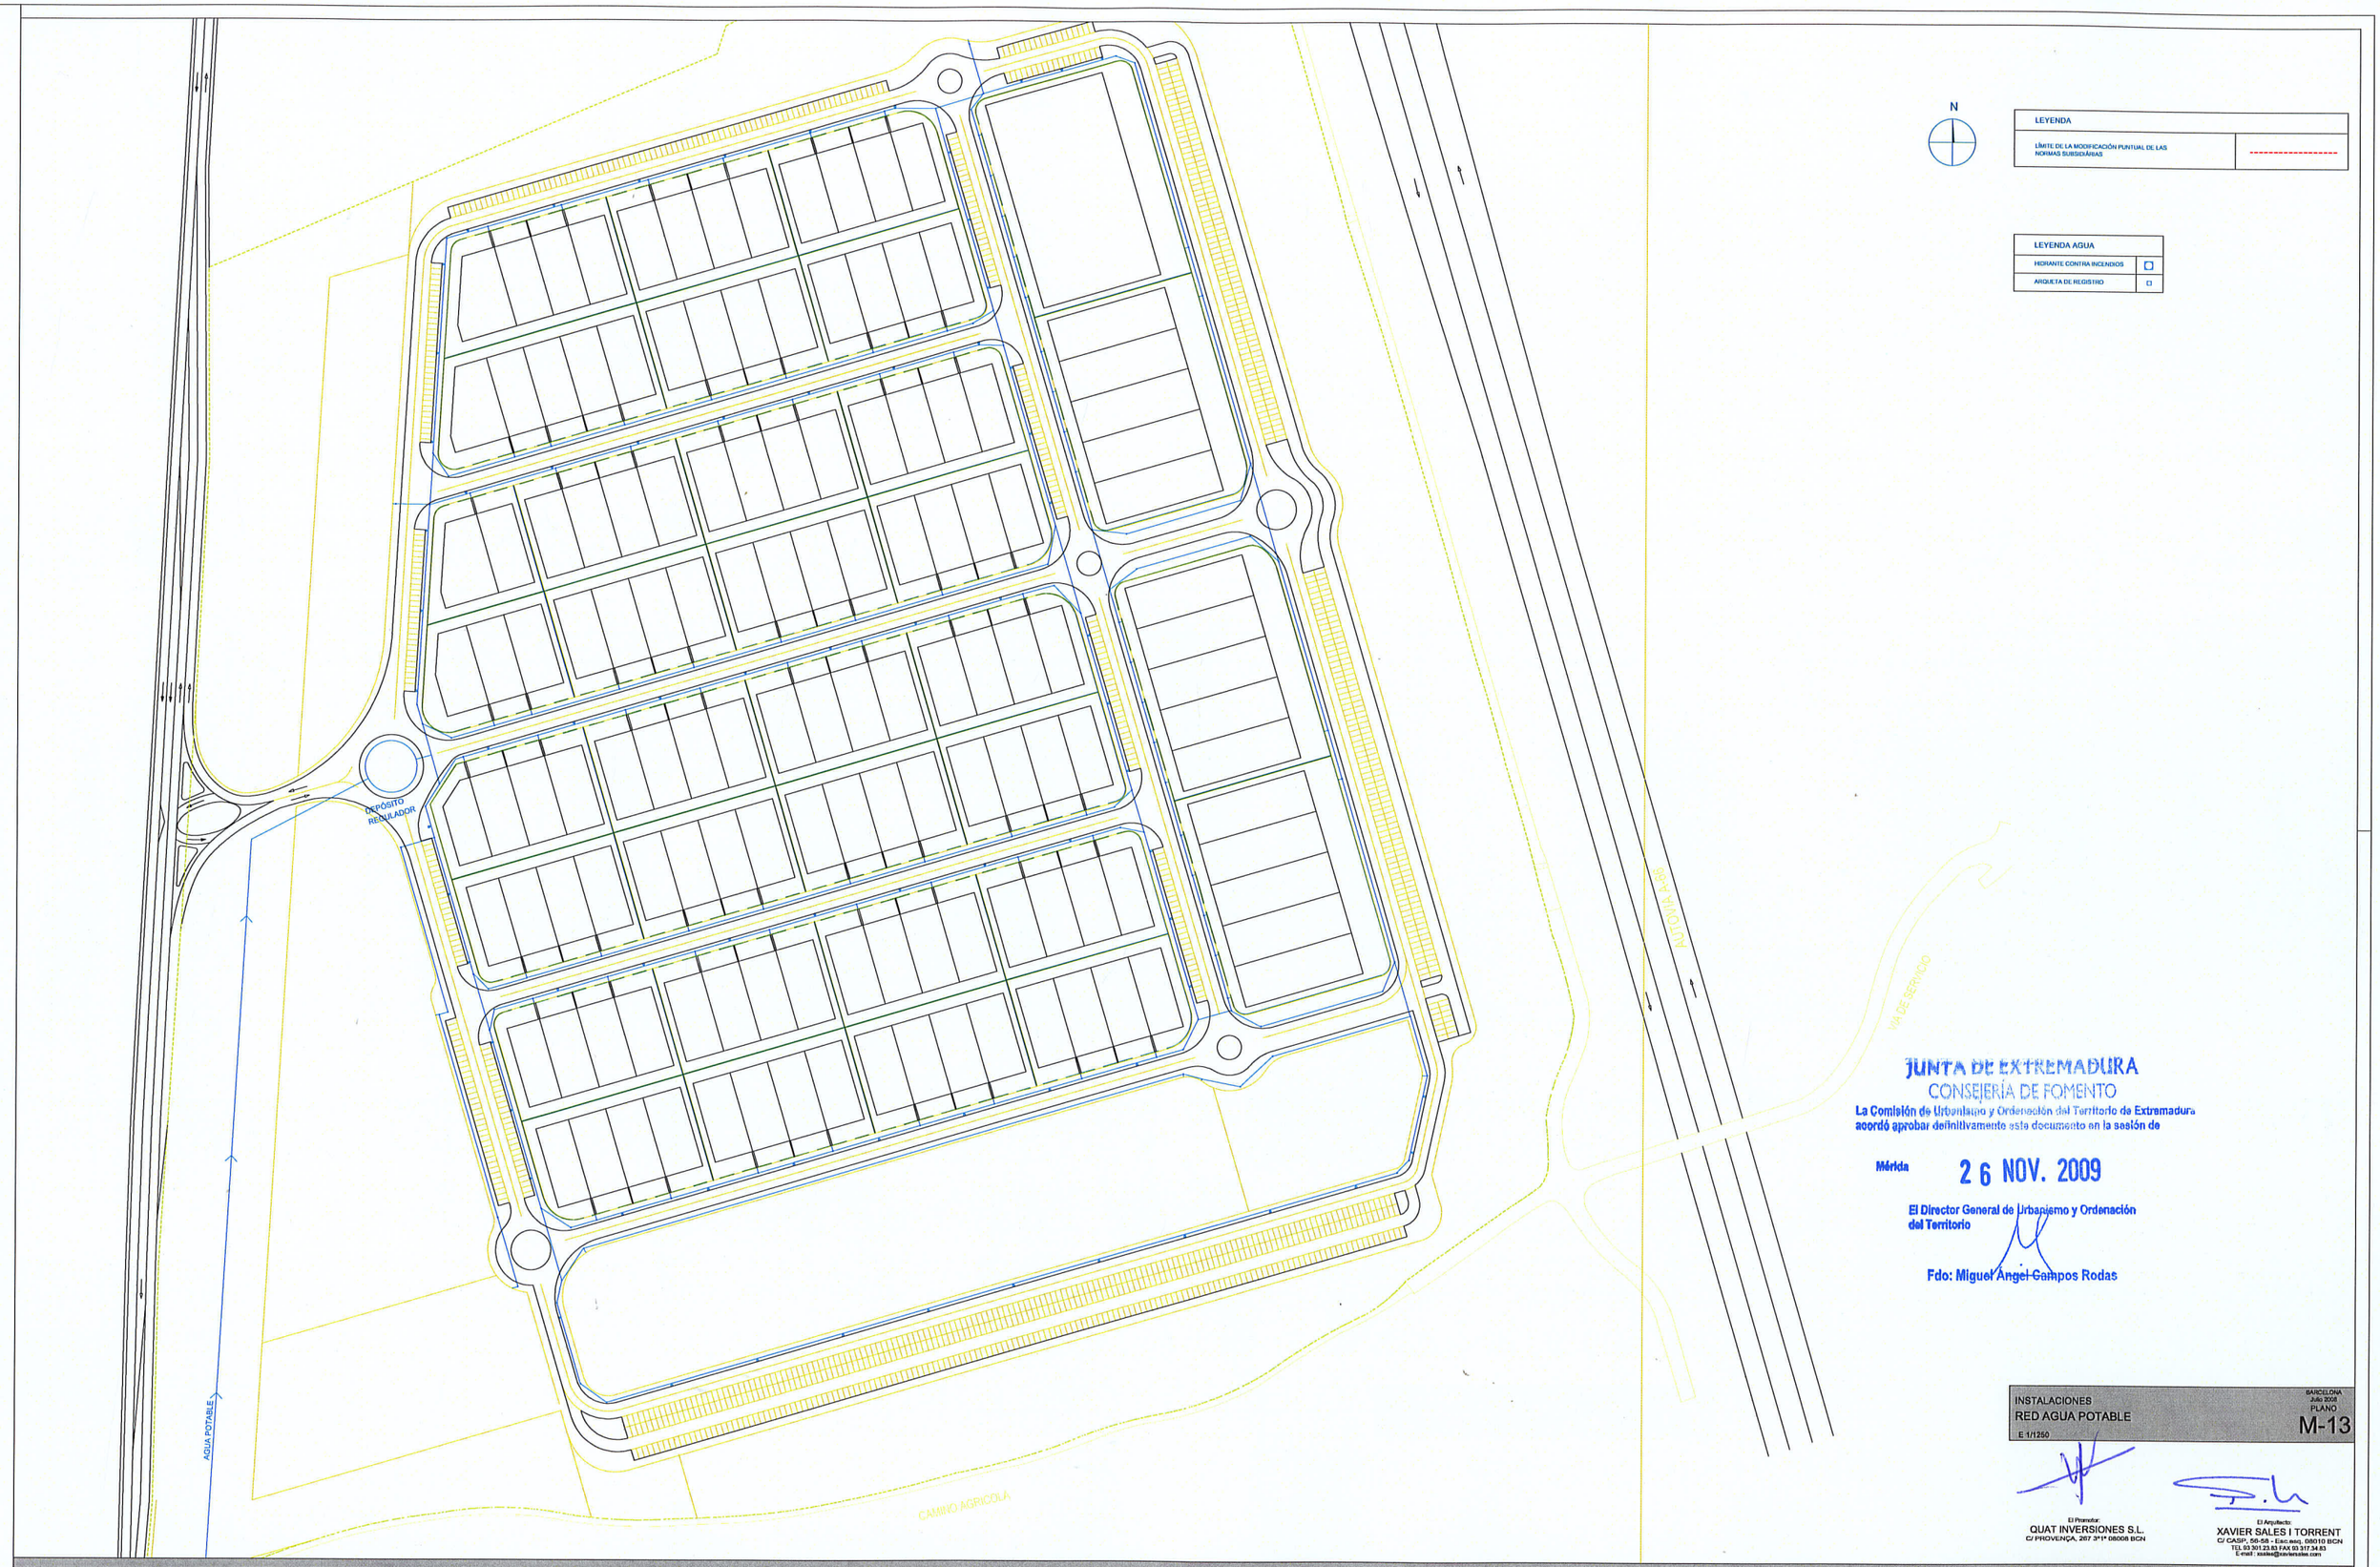


JUNTA DE EXTREMADURA
CONSEJERÍA DE FOMENTO
La Comisión de Urbanismo y Ordenación del Territorio de Extremadura acordó aprobar definitivamente este documento en la sesión de

Mérida 26 NOV. 2009

El Director General de Urbanismo y Ordenación del Territorio

Fdo: Miguel Angel Campos Rodas

INSTALACIONES
RED AGUA POTABLE
E 1/1250

BARCELONA
Julio 2008
PLANO
M-13

El Promotor:
QUAT INVERSIONES S.L.
C/ PROVENÇA, 297 3º1ª 08008 BCN

El Arquitecto:
XAVIER SALES I TORRENT
C/ CASP, 58-58 - Esc.esq. 08010 BCN
TEL 93 301.23.83 FAX 93 317.34.83
E-mail : xsales@xbrtsales.com

MODIFICACIÓN PUNTUAL DE LAS NORMAS SUBSIDIARIAS DE LA PUEBLA DE SANCHO PEREZ SECTOR "LA HERMOSA"

ZAFRA - BADAJOZ