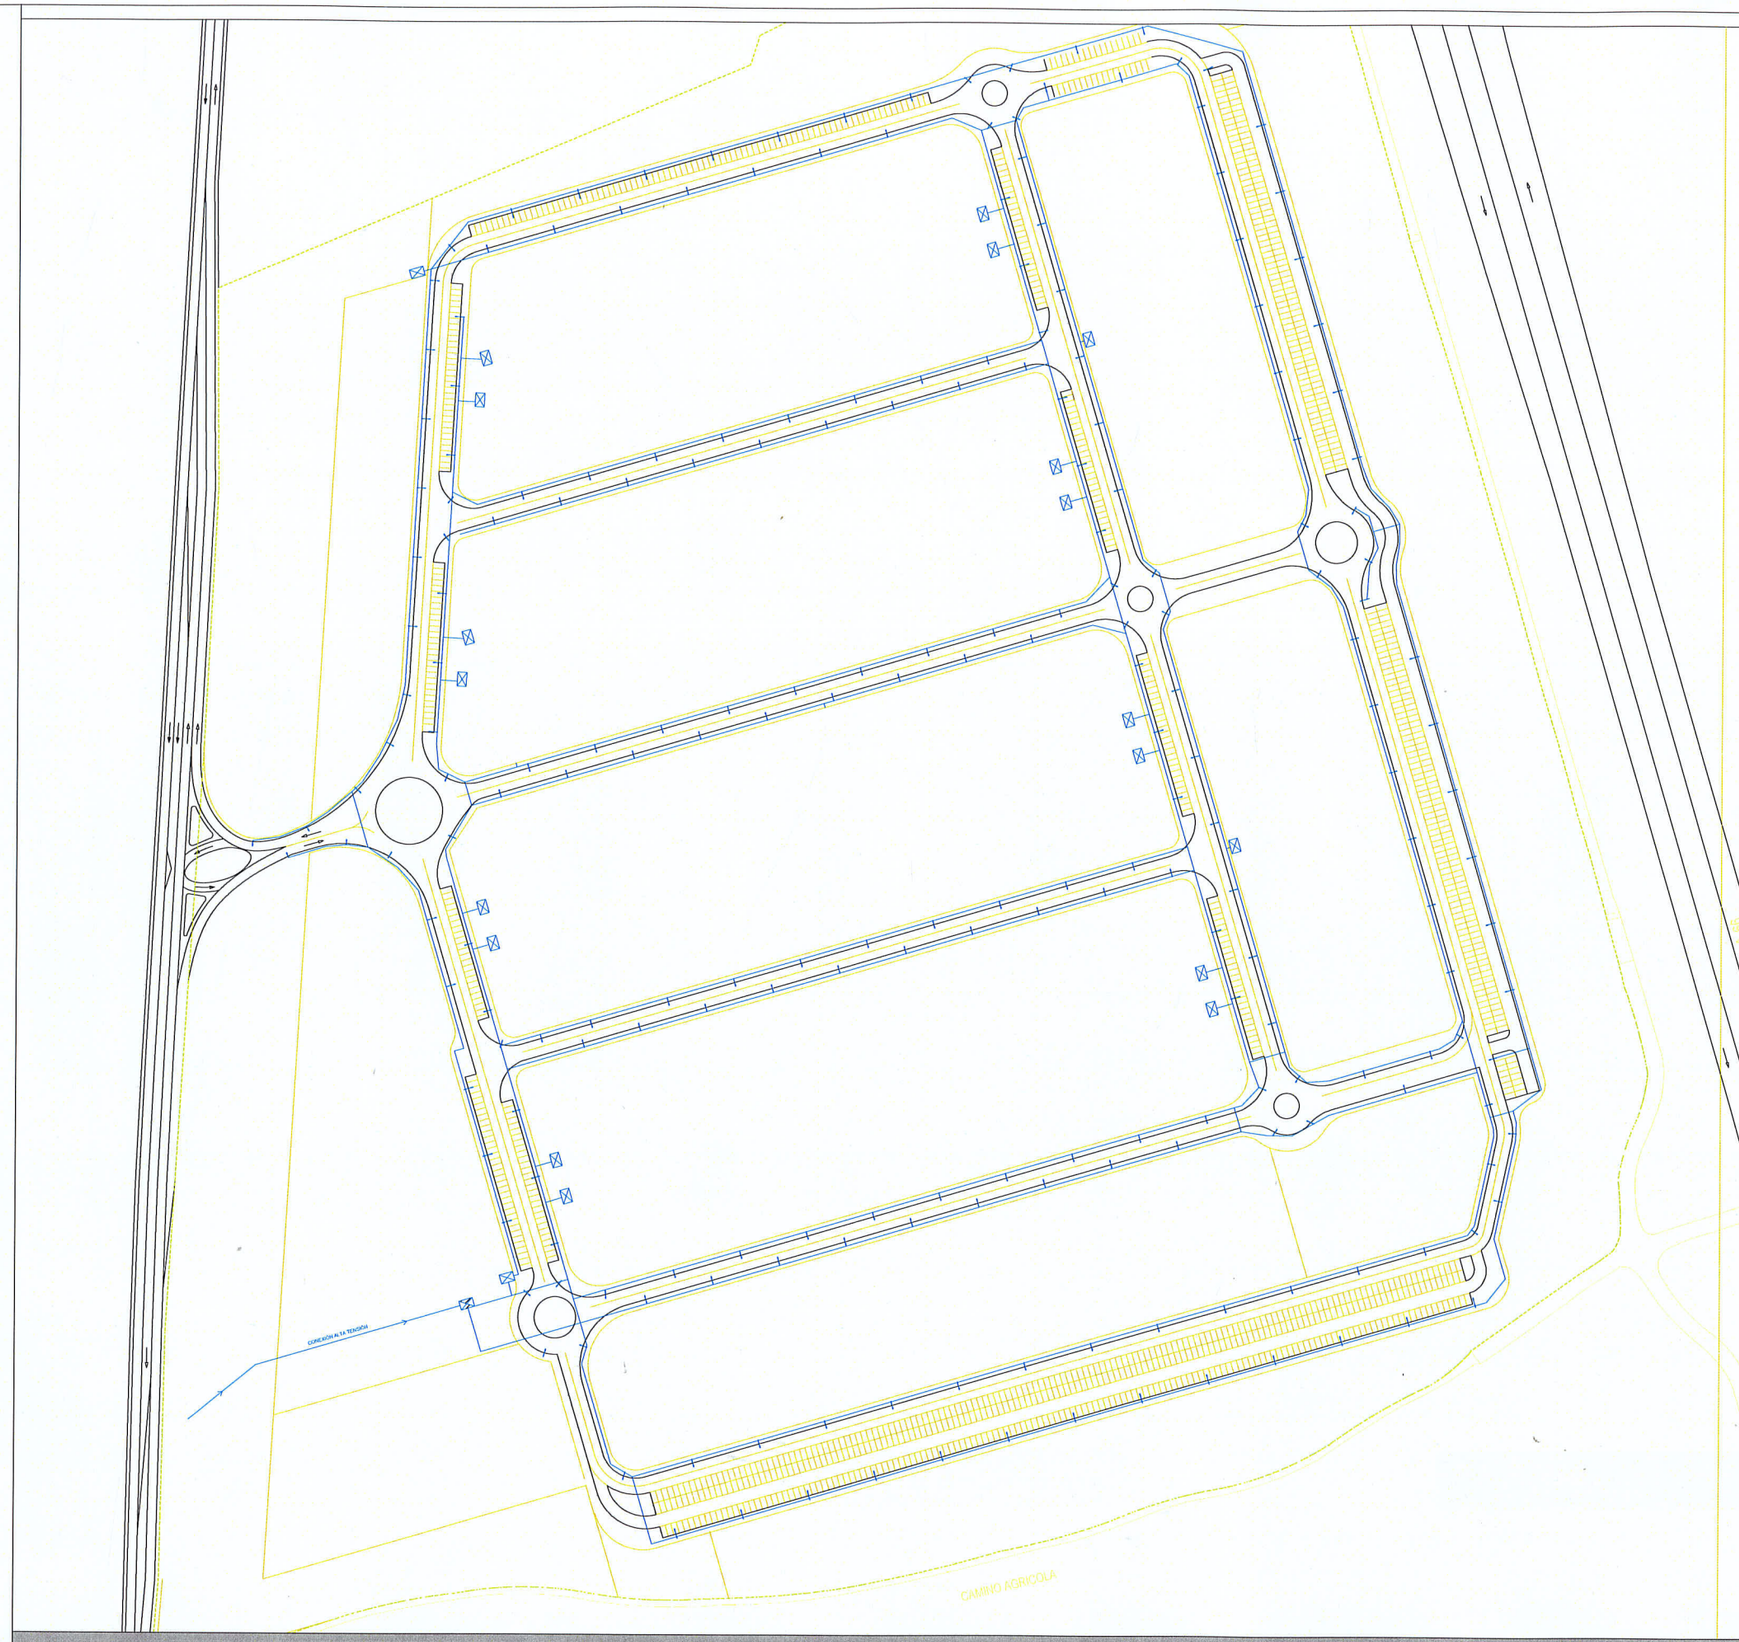



N

| LEYENDA | |
|---|---|
| LÍMITE DE LA MODIFICACIÓN PUNTUAL DE LAS NORMAS SUBSIDIÁRIAS | ---------- |

| LEYENDA ALUMBRADO PÚBLICO | |
|---|---|
| Columna troncocónica de 9 m | ⟼ |
| Centro de transformación | ⊠ |

JUNTA DE EXTREMADURA
CONSEJERÍA DE FOMENTO
La Comisión de Urbanismo y Ordenación del Territorio de Extremadu
acordó aprobar definitivamente este documento en la sesión de
Mérida 26 NOV. 2009
El Director General de Urbanismo y Ordenación del Territorio
Fdo: Miguel Angel Campos Rodas

BARCELONA
Julio 2008
PLANO
INSTALACIONES
RED ALUMBRADO PÚBLICO
E 1/1250
M-16

El Promotor:
QUAT INVERSIONES S.L.
C/ PROVENÇA, 207 3º1ª 08008 BCN

El Arquitecto:
XAVIER SALES I TORRENT
C/ CASP, 58-58 - Esc.esq. 08010 BCN
TEL 93 301.23.83 FAX 93 317.34.83
E-mail : xsales@xaviersales.com

MODIFICACIÓN PUNTUAL DE LAS NORMAS SUBSIDIARIAS DE LA PUEBLA DE SANCHO PEREZ SECTOR "LA HERMOSA"
ZAFRA - BADAJOZ