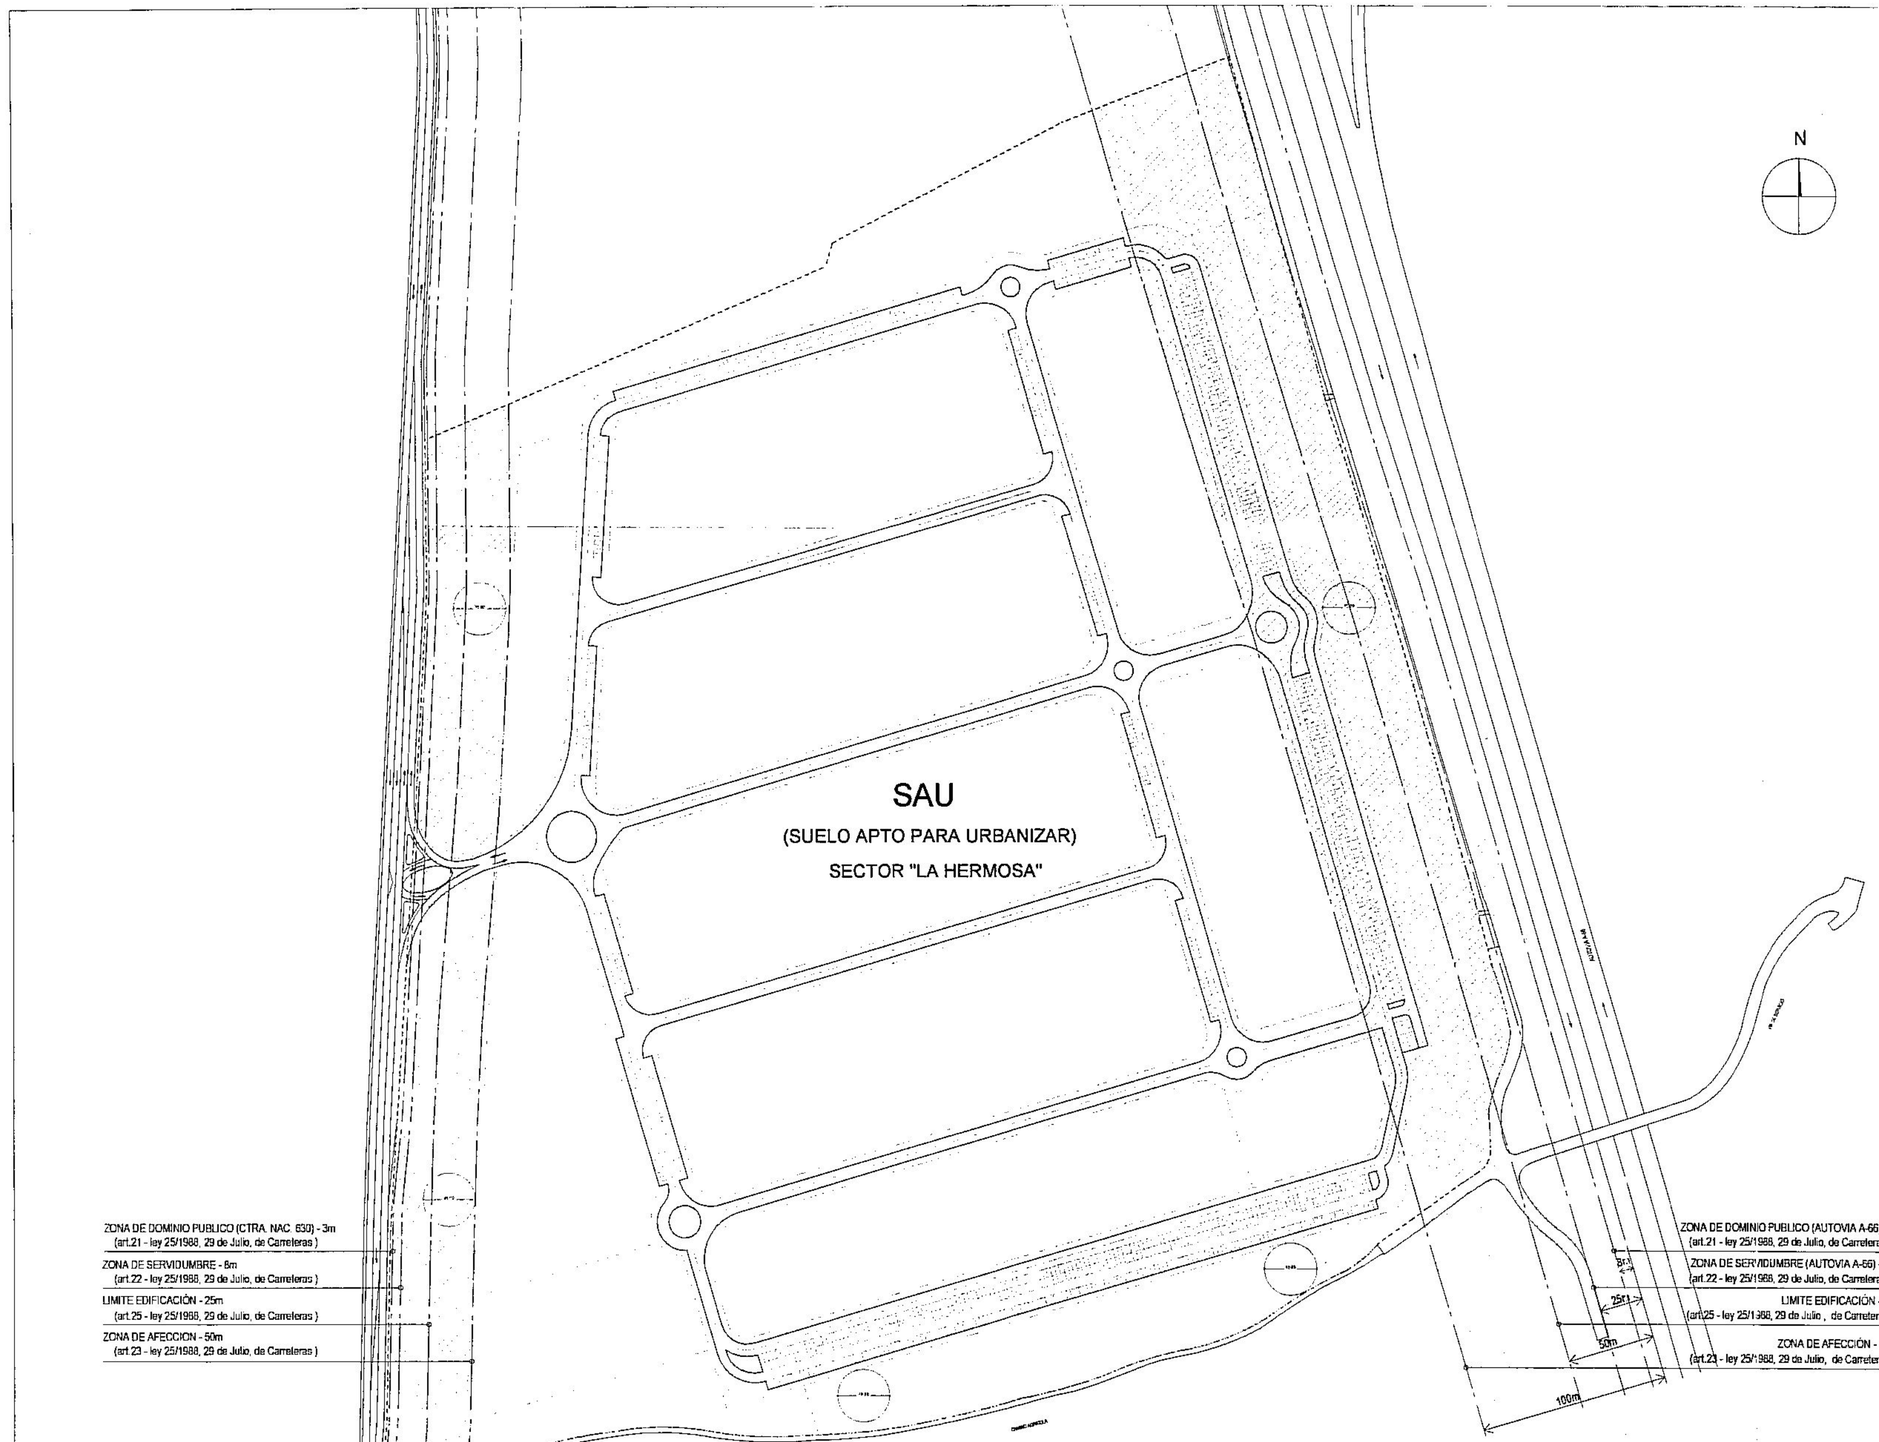


N

LEYENDA	
LÍMITE DE LA HOMOLOGACION LSOTEX DEL SECTOR	
AMBITO DE PROTECCIÓN DE CARRETERAS	
DIAMETRO MÍNIMO CIRCULO INSCRITO EN ZONA VERDE (30m)	30.00

SAU (Suelo Apto para Urbanizar) 372.380,00 m²

Suelo especialmente protegido por Ley de Carreteras 54.510,92 m²

Uso Global : Industrial

JUNTA DE EXTREMADURA
CONSEJERÍA DE FOMENTO

La Comisión de Urbanismo y Ordenación del Territorio de Extremadura acordó aprobar definitivamente este documento en la sesión de

Mérida 26 NOV. 2009

El Director General de Urbanismo y Ordenación del Territorio

Fdo: Miguel Angel Campos Rodas

ORDENACION ESTRUCTURAL

CLASIFICACIÓN DEL SUELO
ORDENACIÓN ESTRUCTURAL

E.T/2500

Septiembre 2009
PLANO
H-3

El Promotor:
QUAT INVERSIONES S.L.
C/ PROVENÇA, 267 3º1ª 08008 BCN

El Arquitecto:
XAVIER SALES I TORRENT
C/ CASP, 56-58 - Esc.esq. 08010 BCN
TEL 93 301.23.83 FAX 93 317.34.83
E-mail : xsales@xaviersales.com

DOCUMENTO PARA LA HOMOLOGACIÓN DEL NUEVO SECTOR SUELO APTO URBANIZAR "LA HERMOSA" EN EL MUNICIPIO DE LA PUEBLA E SANCHO PEREZ
PUEBLA DE SANCHO PEREZ - BADAJOZ