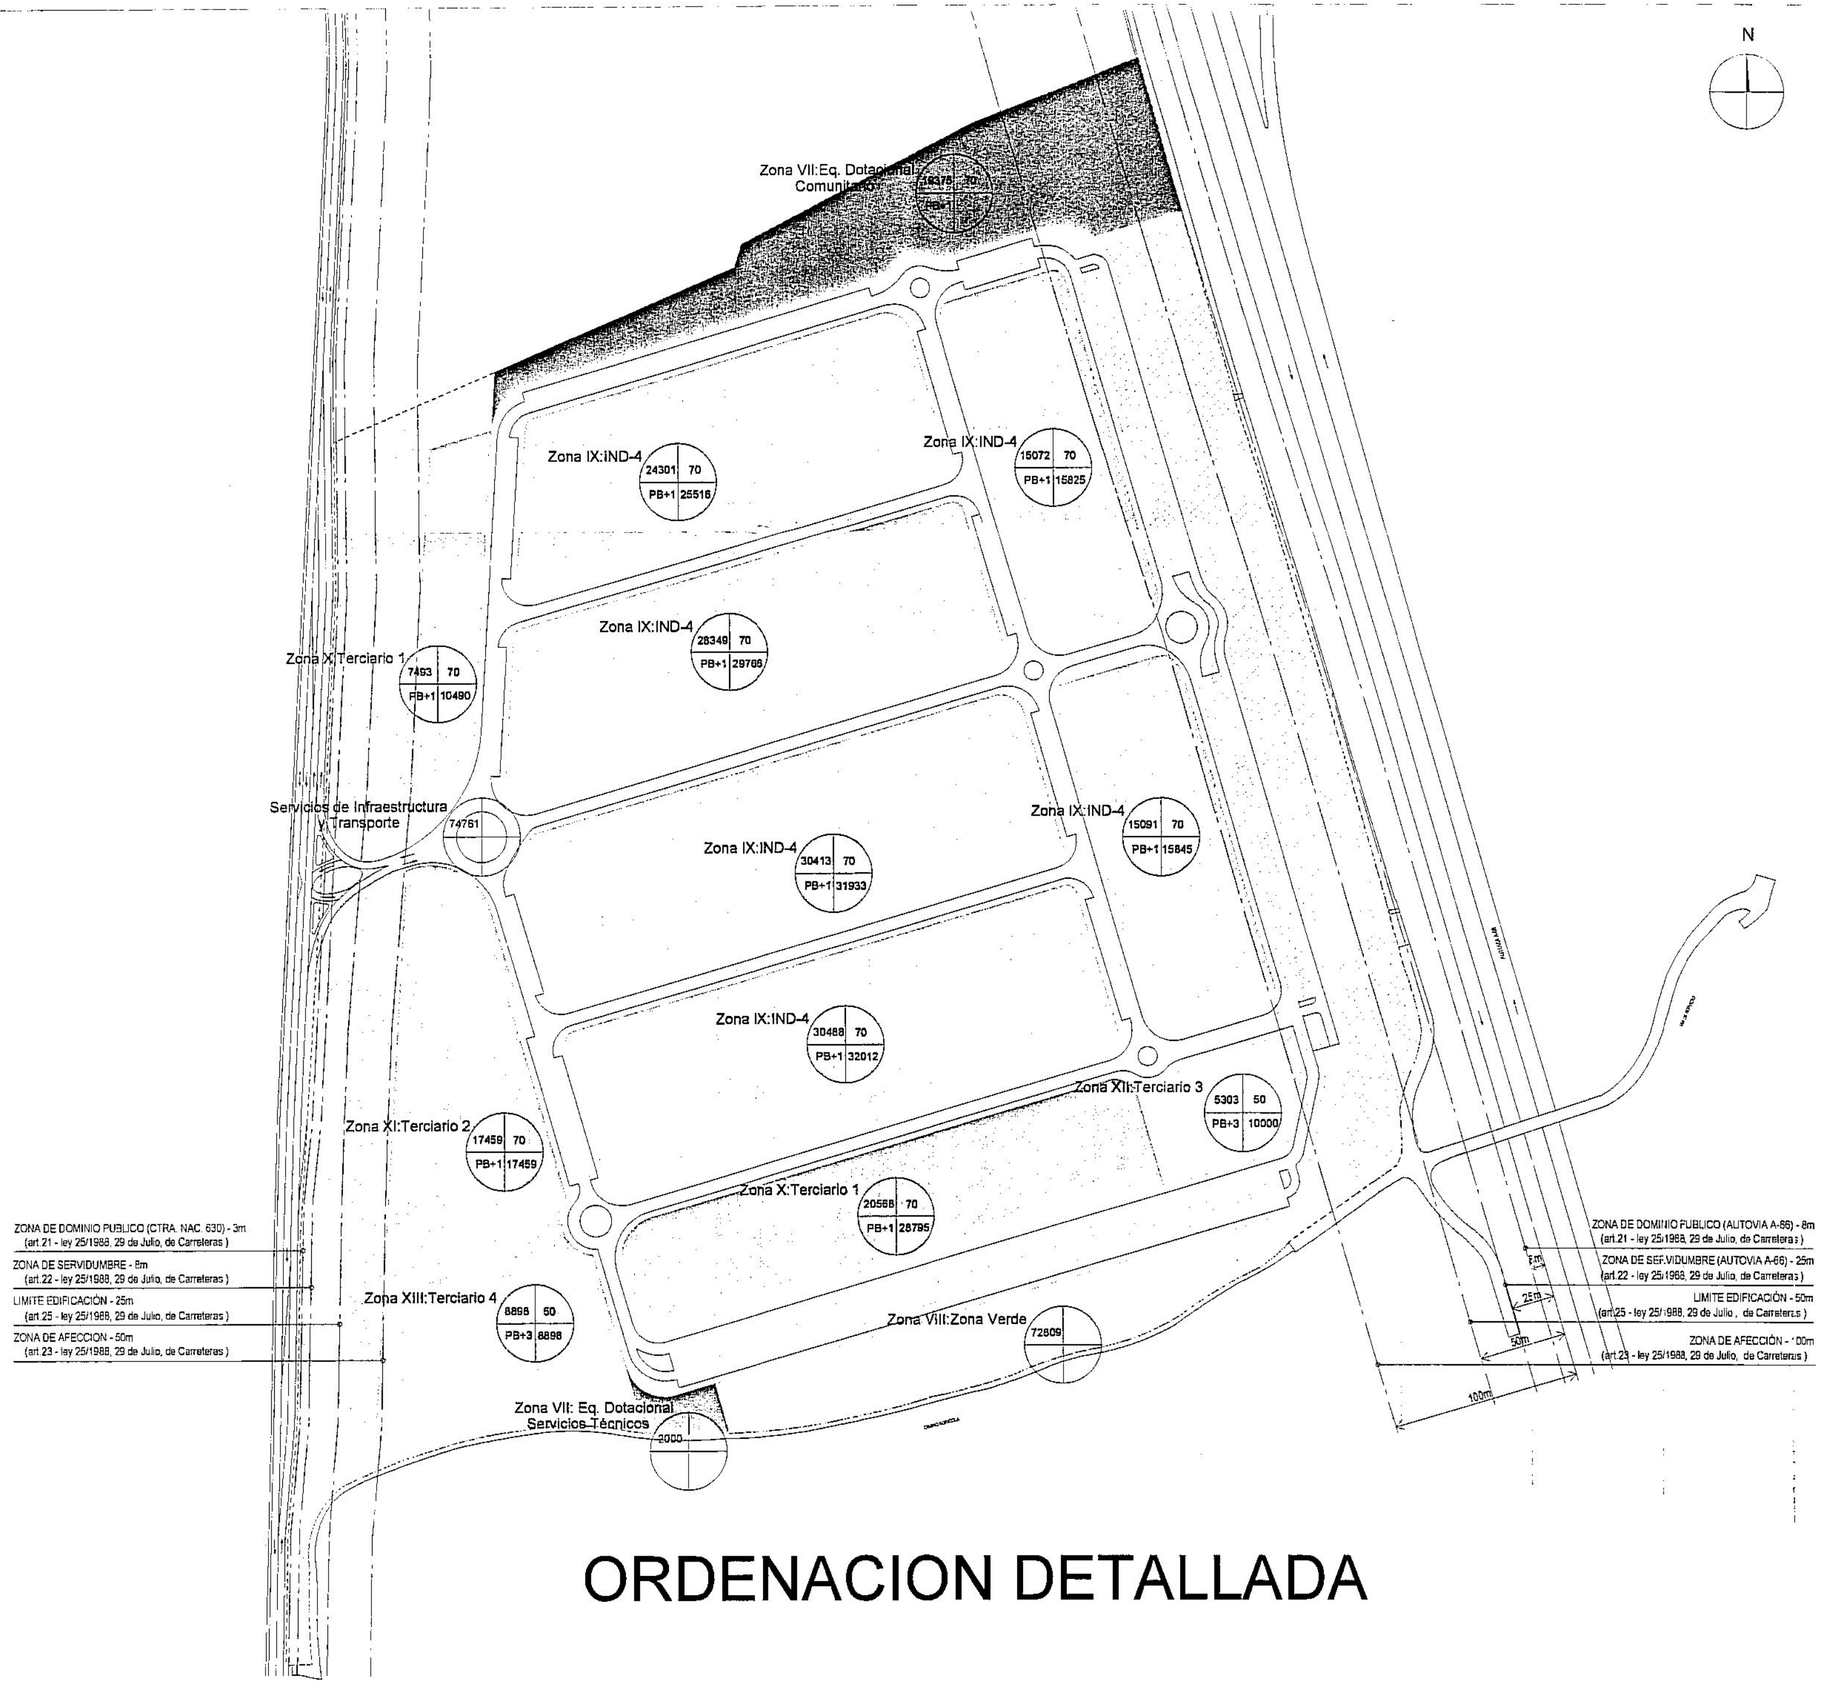


LEYENDA	
LÍMITE DE LA HOMOLOGACION SECTOR A LA LSOTEX	----------
AMBITO DE PROTECCIÓN DE CARRETERAS	

SUPERFICIE APROXIMADA DE PARCELA (m²) — 0000 | 00 — OCUPACIÓN MAXIMA (%)
ALTURA — 0 | 000 — SUPERFICIE MAX. TECHO (m²)

ZONA	SUPERFICIE(m²)	SUPERFICIE(%)	TECHO EDIFICABLE MAXIMO
Zona IX- Industrial 4	143.714	38,6	150.897
Zona X - Terciario 1	28.061	7,53	39.285
Zona XI - Terciario 2	17.459	4,68	17.459
Zona XII - Terciario 3	5.303	1,42	10.000
Zona XIII - Terciario 4	8.898	2,39	8.898
Total	203.435	54,62	226.539
Zona VII Equipamiento Dotacional Comunitario	19.375	5,2	
Zona VII Equipamiento Dotacional Servicios Técnicos y comunicaciones	2.000	0,54	
Zona VIII Espacios Libres-Zona Verde	72.809	19,56	
Zonificación Servicios Infraestructura y Transporte	74.761	20,08	
TOTAL	372.380	100.00	226.539

CESIÓN AL AYUNTAMIENTO (10%) SEGÚN PROYECTO REPARCELACIÓN A REDACTAR SEGÚN DETERMINA EL ART. 38 REPLANEX

JUNTA DE EXTREMADURA
CONSEJERIA DE FOMENTO
La Comisión de Urbanismo y Ordenación del Territorio de Extremadura en la sesión de acordó aprobar definitivamente este documento en la sesión de
Mérida 26 NOV. 2009
El Director General de Urbanismo y Ordenación del Territorio
Fdo: Miguel Angel Campos Rodas

CALIFICACIÓN Y ORDENACIÓN DETALLADA
E 1/2500
BARCELONA Septiembre 2010
PLANO H-5

ORDENACION DETALLADA

El Promotor:
QUAT INVERSIONES S.L.
C/ PROVENÇA, 287 3º1ª 08008 BCN

El Arquitecto:
XAVIER SALES I TORRENT
C/ CASP, 56-58 - Esc.esq. 08010 BCN
TEL 93 301 23 83 FAX 93 317 34 83
E-mail: xsales@xaviersales.com

DOCUMENTO PARA LA HOMOLOGACIÓN DEL NUEVO SECTOR SUELO APTO URBANIZAR "LA HERMOSA" EN EL MUNICIPIO DE LA PUEBLA E SANCHO PEREZ
PUEBLA DE SANCHO PEREZ - BADAJOZ