


ORDENACION DETALLADA

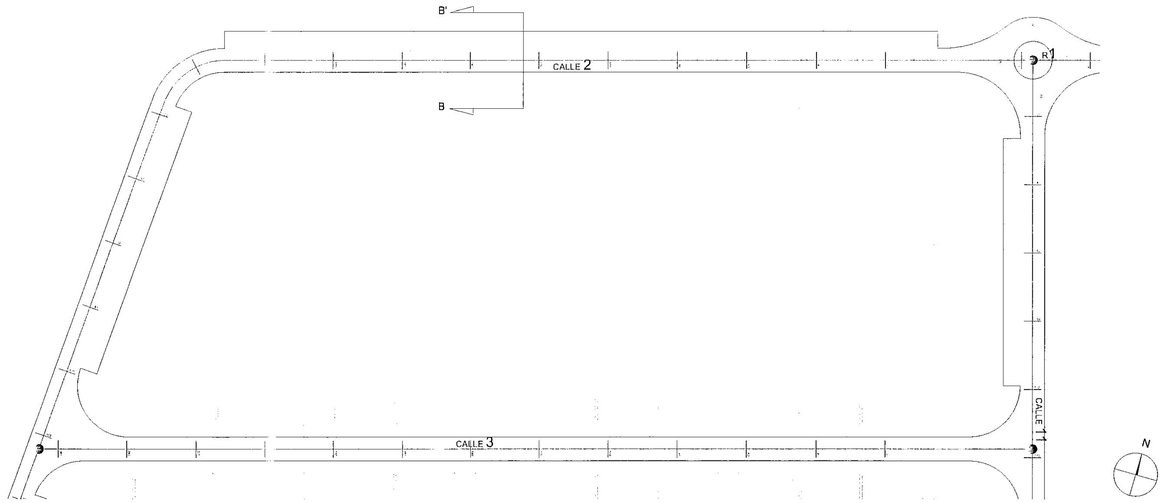


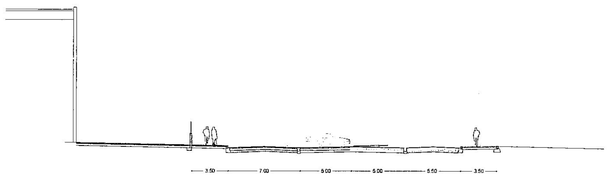

SECCIÓN B-B'

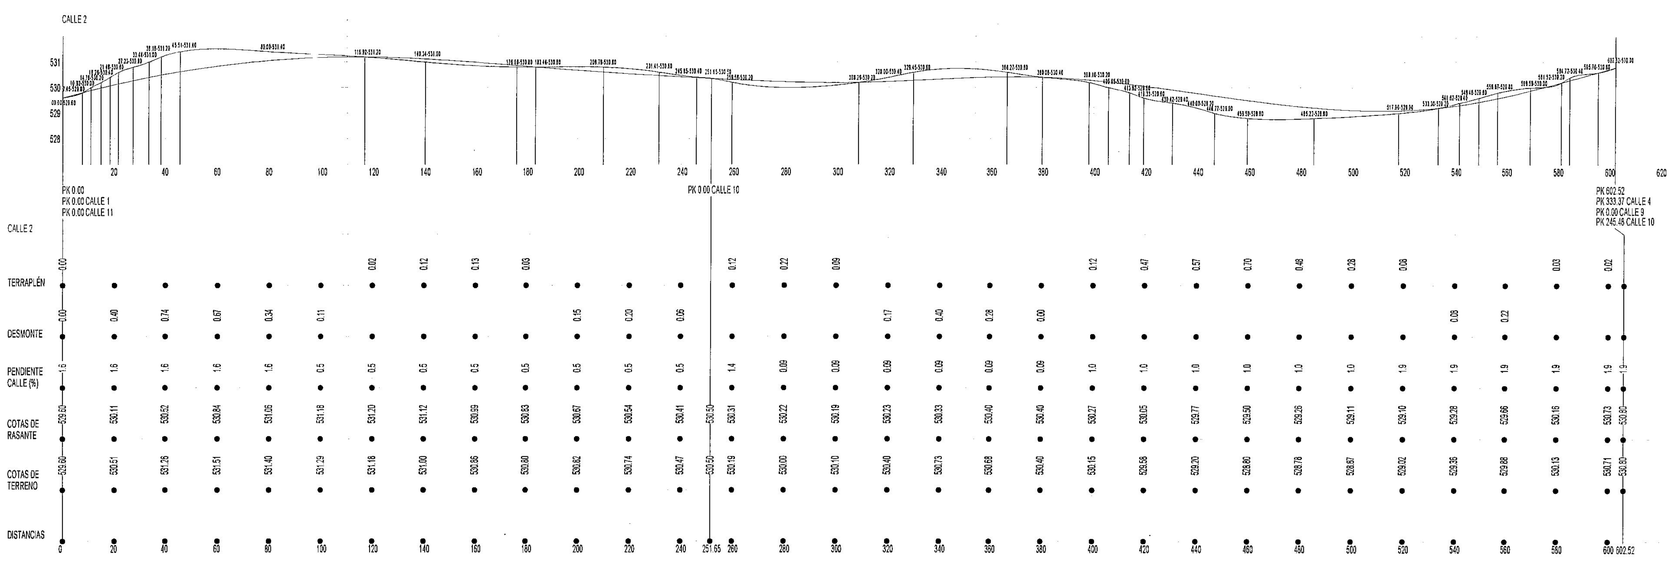

TERRENO	——
COTAS DE TERRENO	COTA 42-265.85 DISTANCIA
RASANTE	——

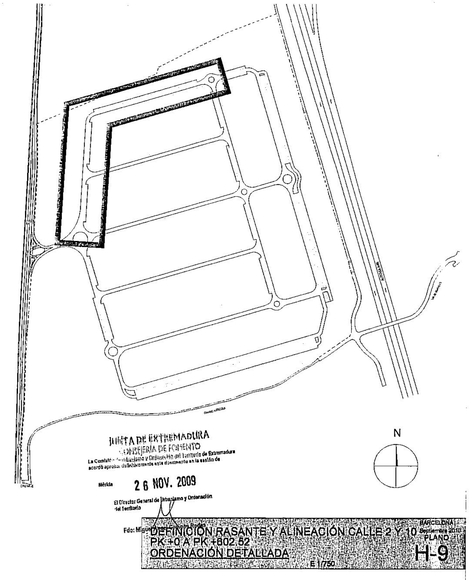

MARCO ZONAL: Gobierno plano
PLANO
DEFINICIÓN RASANTE Y ALINEACIÓN CALLE 2 Y 10 PK +0 A PK +802.52
ORDENACIÓN DETALLADA
E 1/750
H-9

El Promotor:
QUAT INVERSIONES S.L.
C/ PROVENÇA, 287 3º1ª 08008 BCN

El Arquitecto:
XAVIER SALES I TORRENT
C/ CASP, 58-60 - Esc.esq. 08010 BCN
TEL 93 301 28 83 FAX 93 317 34 83
E-mail : xsales@xavi-sales.com

DOCUMENTO PARA LA HOMOLOGACIÓN DEL NUEVO SECTOR SUELO APTO URBANIZAR "LA HERMOSA" EN EL MUNICIPIO DE LA PUEBLA E SANCHO PEREZ
PUEBLA DE SANCHO PEREZ - BADAJOZ