


ORDENACION DETALLADA

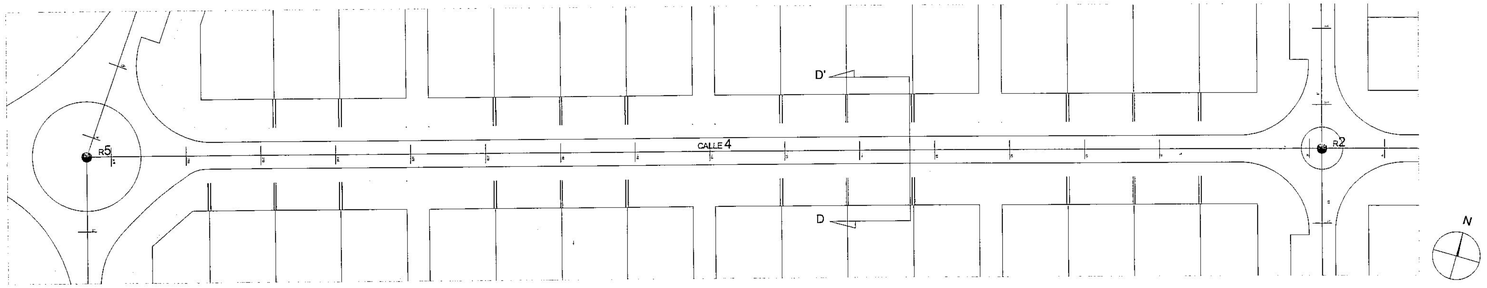

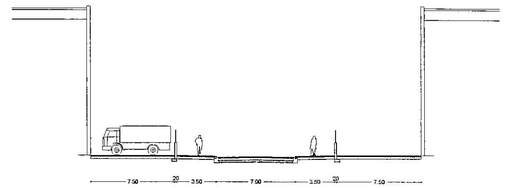

SECCIÓN D-D'

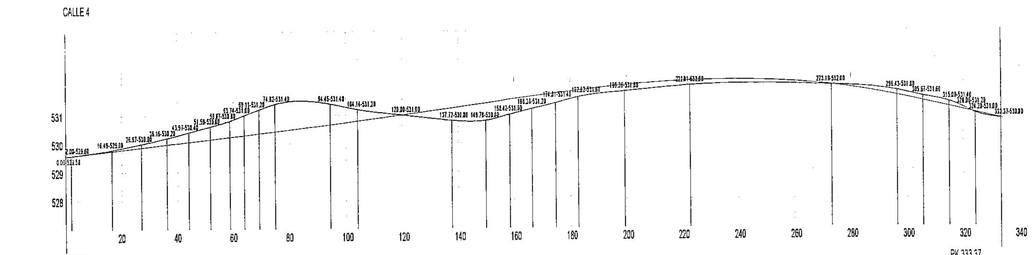


TERRENO	———
COTAS DE TERRENO	COTA 42-285.65 DISTANCIA
RASANTE	———

PK 0.00
PK 0.00 CALLE 5
PK 0.00 CALLE 12
PK 231.50 CALLE 11

PK 333.37
PK 602.52 CALLE 2
PK 0.00 CALLE 9
PK 245.48 CALLE 10

CALLE 4																		
TERRAPLÉN	0.00						0.00	0.49	0.62	0.28	0.21	0.17	0.14	0.08				0.00
DESMONTE	0.00	0.07	0.28	0.61	1.01	0.55	0.00								0.06	0.46	0.88	0.00
PENDIENTE CALLE (%)	1.1	1.1	1.1	1.1	1.1	1.1	1.1	1.1	1.1	1.1	1.1	1.1	1.5	1.5	1.5	1.5	1.5	1.5
COTAS DE RASANTE	529.59	529.79	530.02	530.24	530.48	530.73	531.00	531.28	531.56	531.81	532.02	532.15	532.20	532.12	531.91	531.56	531.12	530.60
COTAS DE TERRENO	529.59	529.86	530.30	530.85	531.49	531.28	531.00	530.79	531.04	531.33	531.81	531.98	532.06	532.04	531.97	531.72	531.30	530.60
DISTANCIAS	0	20	40	60	80	100	120	140	160	180	200	220	240	260	280	300	320	333.37

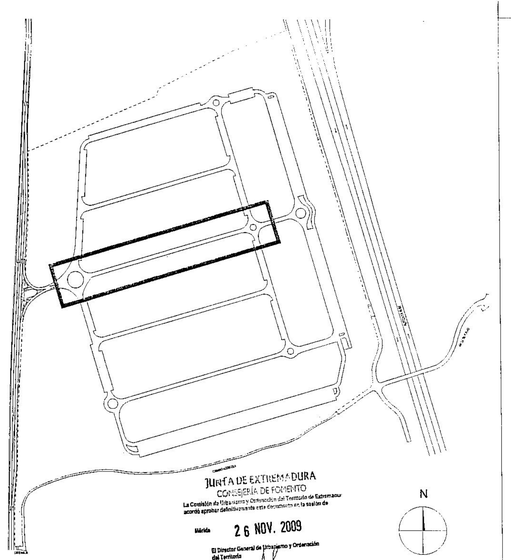

DEFINICIÓN RASANTE Y ALINEACIÓN CALLE 4
PK +0 A PK +333.37
ORDENACIÓN DETALLADA

BARCELONA
Septiembre 2009
PLANO
H-11

El Promotor:
OJAT INVERSIONES S.L.
C/ PROVENCA, 287 3º1ª 08008 BCN

El Arquitecto:
XAVIER SALES I TORRENT
C/ CASP, 99-93 - Esc.esq. 08010 BCN
TEL 93 321 33.65 FAX 93.317 34 83
E-mail : xsales@xaviersales.com

DOCUMENTO PARA LA HOMOLOGACIÓN DEL NUEVO SECTOR SUELO APTO URBANIZAR "LA HERMOSA" EN EL MUNICIPIO DE LA PUEBLA E SANCHO PEREZ

PUEBLA DE SANCHO PEREZ - BADAJOZ