



ORDENACION DETALLADA

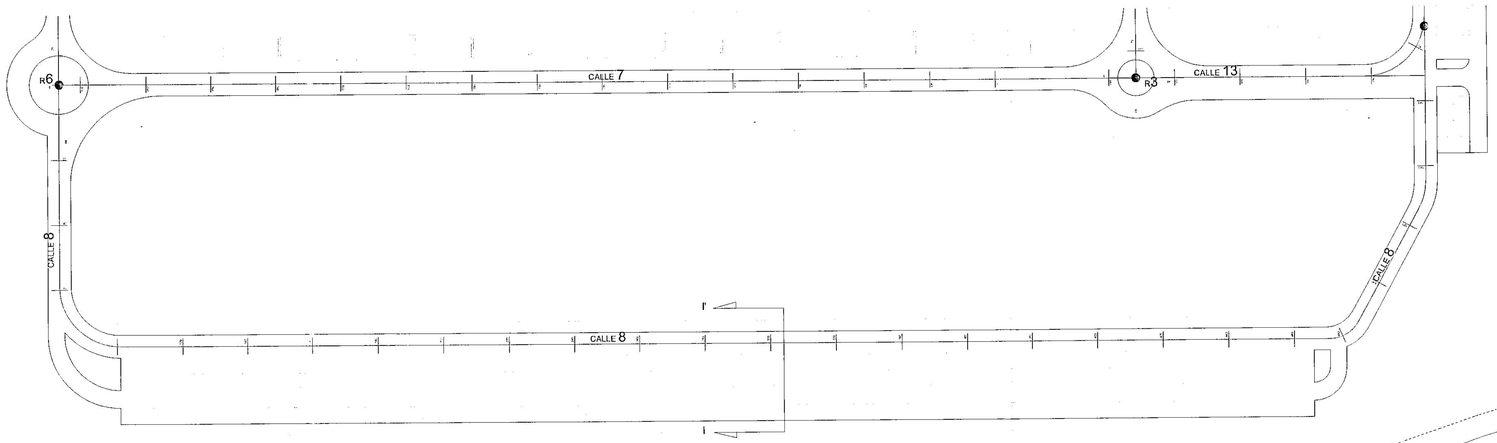

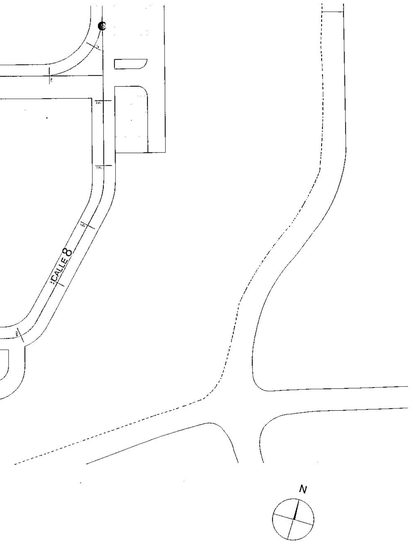


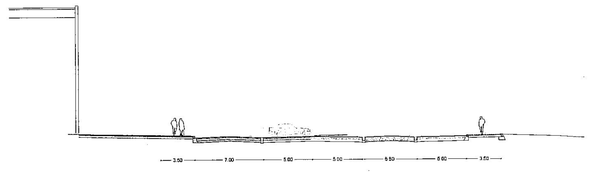

SECCIÓN I-I'

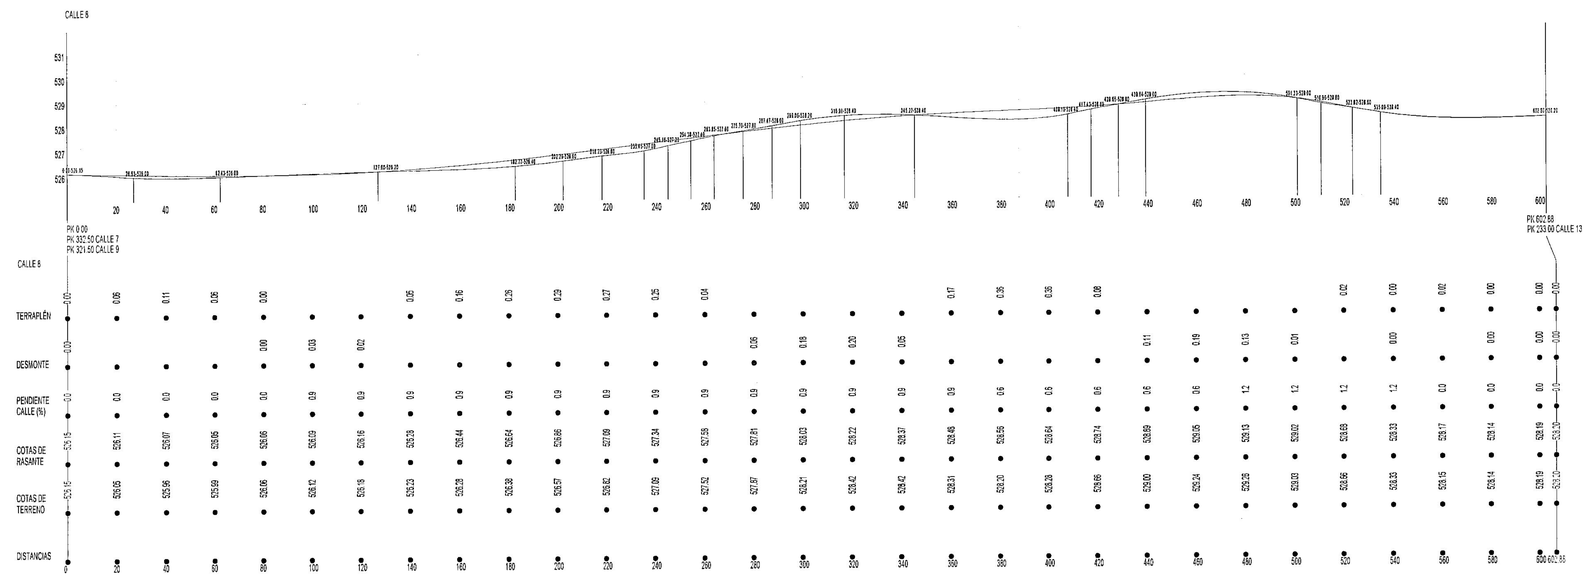

TERRENO	———
COTAS DE TERRENO	COTA 42-265.65 DISTANCIA
RASANTE	———

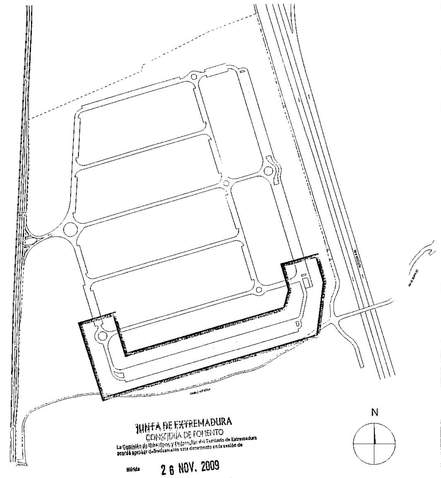

JUNTA DE EXTREMADURA
CONSEJERÍA DE FOMENTO
La Consejería de Fomento informa que los Servicios de Ordenación del Territorio y Urbanismo no tienen inconveniente en aprobar definitivamente este documento a la vista de
MERIDA 26 NOV. 2009
El Director General de Urbanismo y Ordenación del Territorio

DEFINICIÓN RASANTE Y ALINEACIÓN CALLE 6
PK 0.00 A PK 602.88
ORDENACIÓN DETALLADA
E. 1/750

BARCELONA Septiembre 2009
PLANO
H-15

El Promotor:
QUALINVERSIONES S.L.
C/ PROVENCA, 207 2ºº 08036 BCN

El Arquitecto:
XAVIER SALES I TORRENT
C/ CASP, 66-68 - Esc. esq. BRUCH BCN
TEL 93 301 23 83 FAX 93 317 54 65
E-MAIL: xsales@xavirsales.com

DOCUMENTO PARA LA HOMOLOGACIÓN DEL NUEVO SECTOR SUELO APTO URBANIZAR "LA HERMOSA" EN EL MUNICIPIO DE LA PUEBLA E SANCHO PEREZ

PUEBLA DE SANCHO PEREZ - BADAJOZ