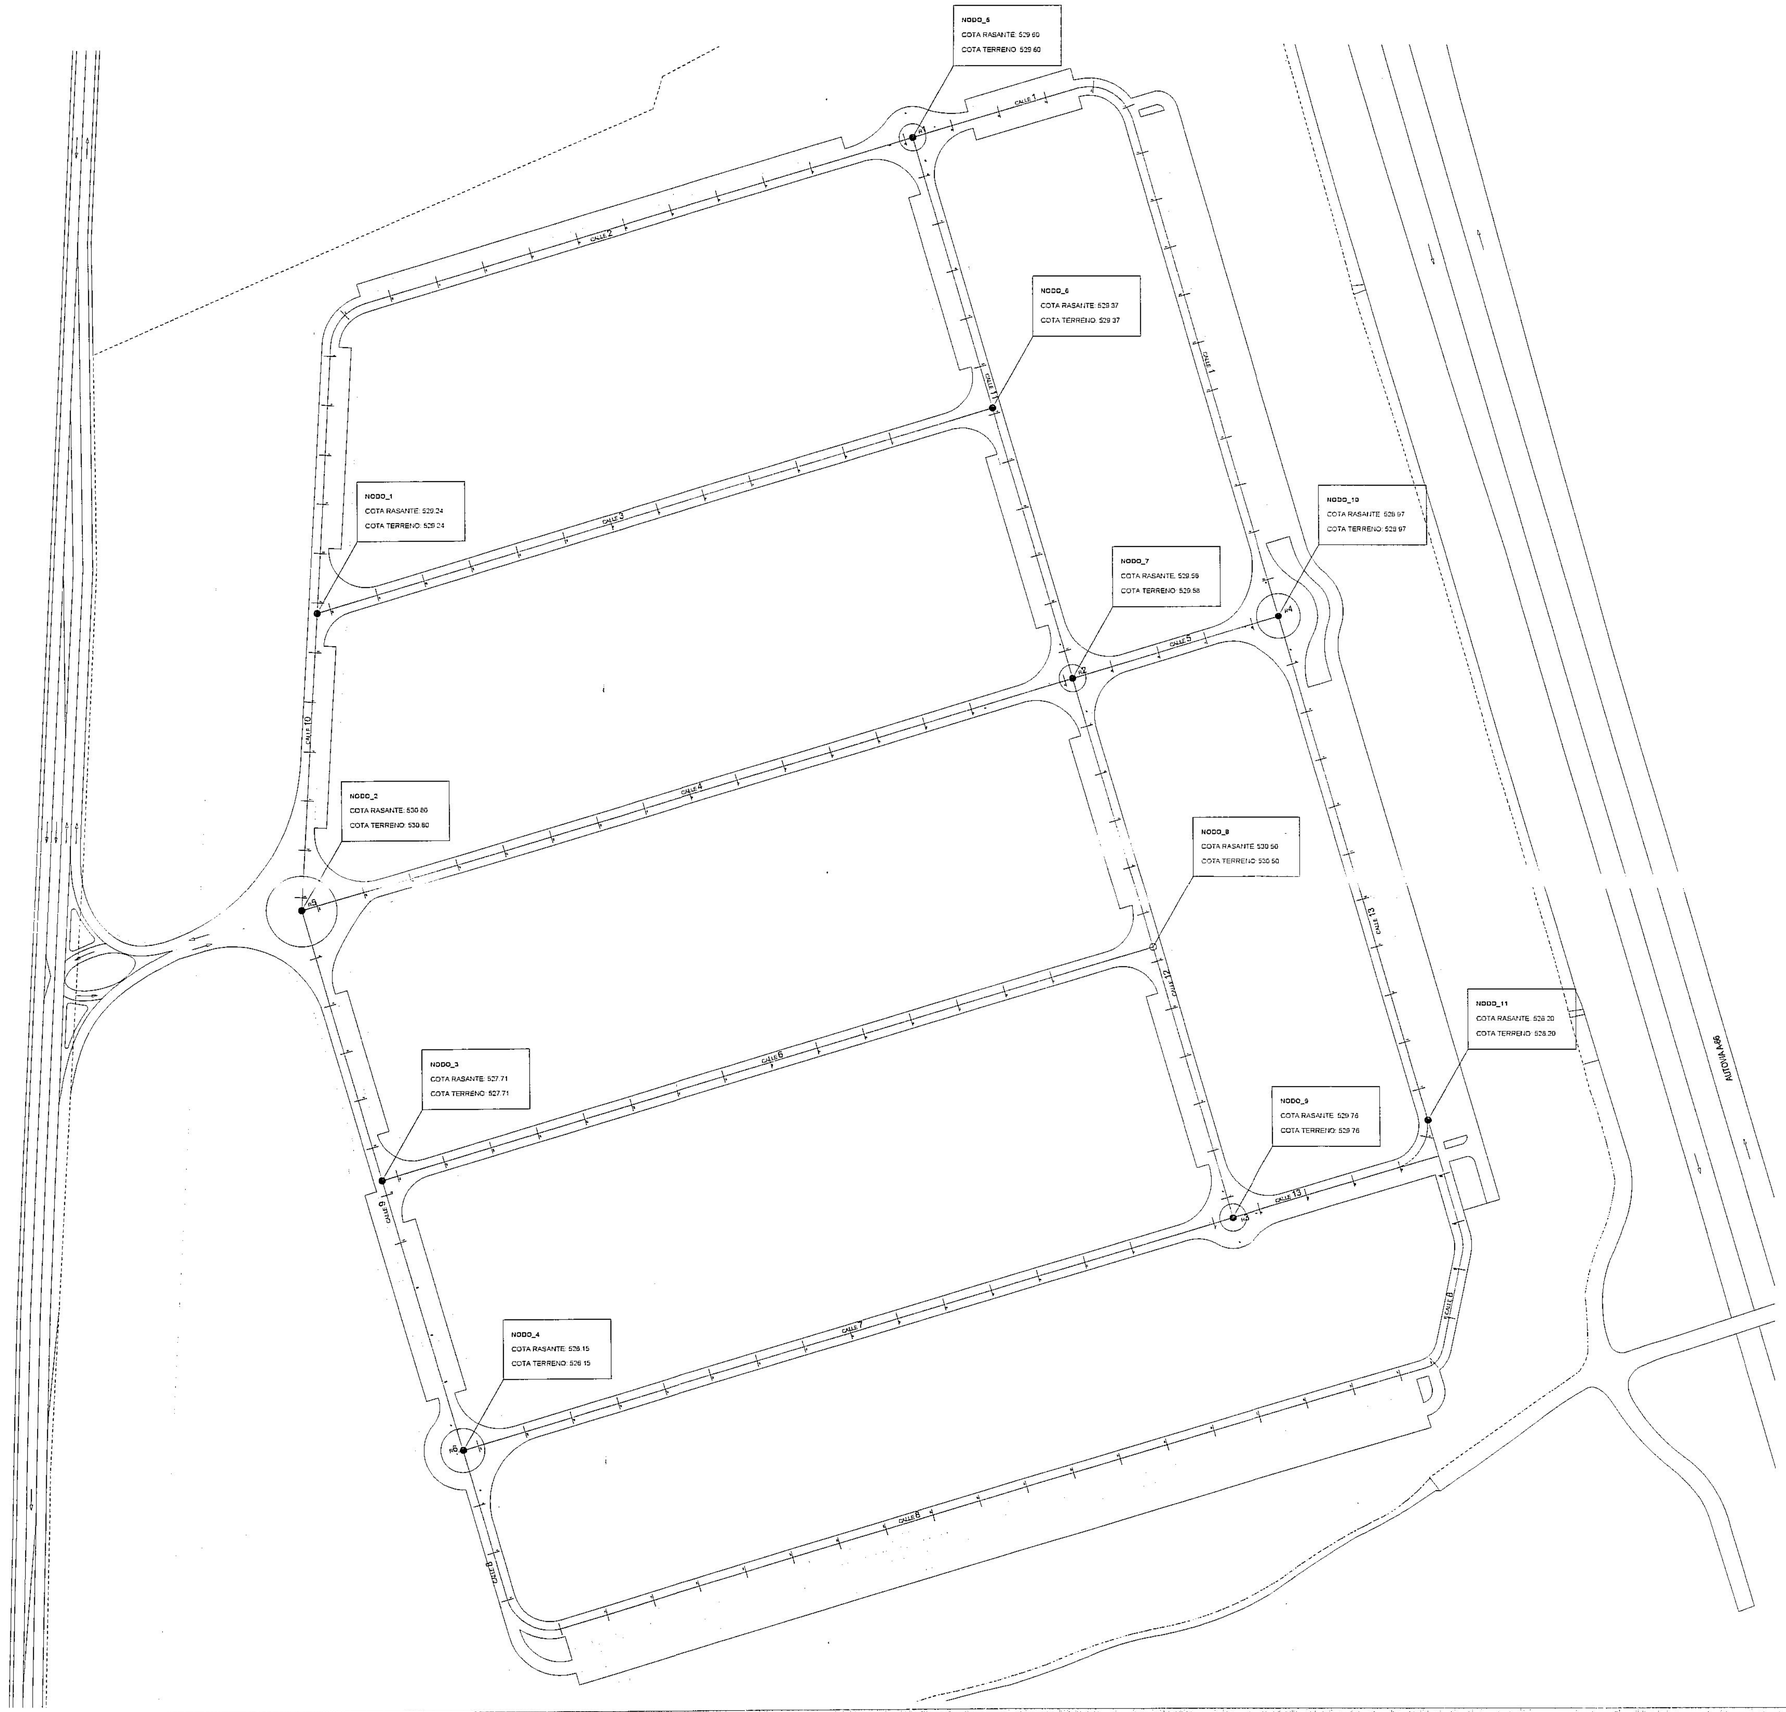



JUNTA DE EXTREMADURA
CONSEJERÍA DE FOMENTO
La Comisión de Urbanismo y Ordenación del Territorio de Extremadura acordó aprobar definitivamente esta documento en la sesión de

Mérida 26 NOV. 2009

El Director General de Urbanismo y Ordenación del Territorio

Fdo: Miguel Angel Gallipos Rodas

N

GEOMETRIA VIALES- NODOS
ORDENACIÓN DETALLADA

E 1/1250

BARCELONA
Septiembre 2009
PLANO
H-23

El Director
QUAT INVERSIONES S.L.
C/ PROVENÇA, 267 3º1ª 08008 BCN

El Arquitecto
XAVIER SALES I TORRENT
C/ CASP, 50-58 - Esc esq 08010 BCN
TEL 93 301 23 03 FAX 93 317 34 83
E-mail: xsales@xaviersales.com

DOCUMENTO PARA LA HOMOLOGACIÓN DEL NUEVO SECTOR SUELO APTO URBANIZAR "LA HERMOSA"
EN EL MUNICIPIO DE LA PUEBLA E SANCHO PEREZ
PUEBLA DE SANCHO PEREZ - BADAJOZ