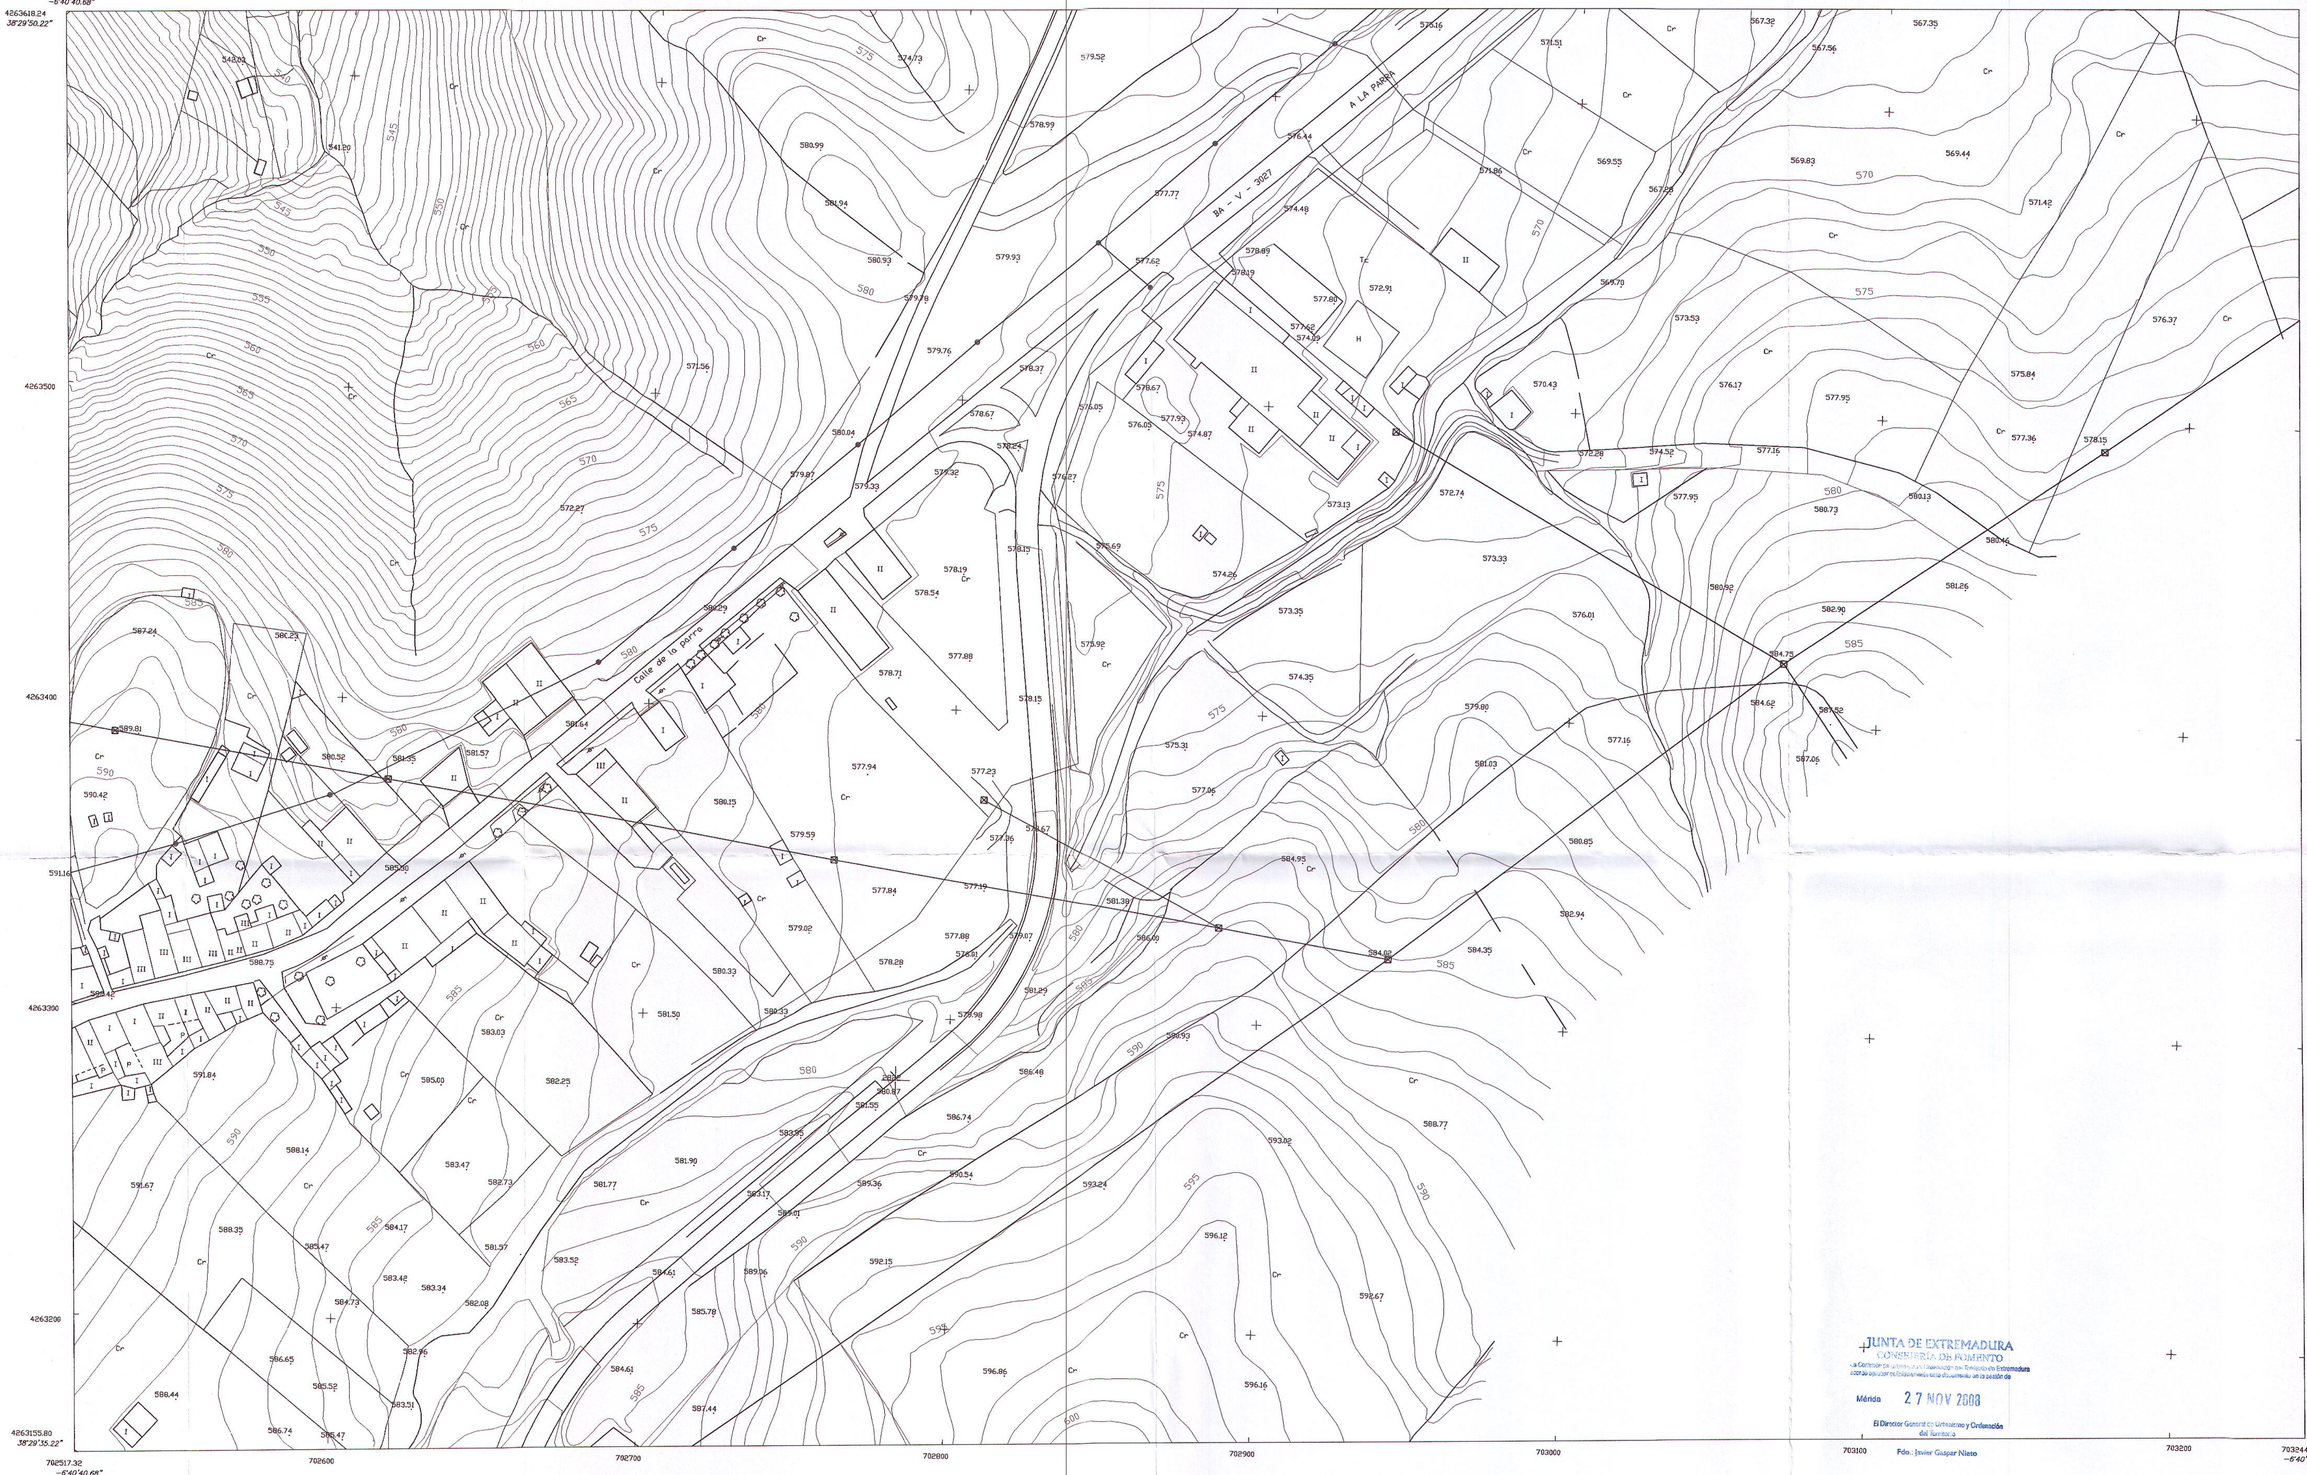


LEYENDA:

GRAFICO DE DISTRIBUCIÓN DE HOJAS

1	2	3
4	5	6
	7	8

Equipo Redactor:

Arquitecto.
Jose Benito Sierra Velazquez

Base Cartográfica:

Fecha de Redacción: Septiembre 2003

Aprobación Inicial:
Aprobación Final:

PLAN GENERAL
DE
SALVATIERRA
DE LOS BARROS

BADAJOZ

PLANO: **INFORMACION**

CALLEJERO,CATASTRAL,USO,ALTURA,OCUPACIÓN Y ESTADO DE LA EDIFICACIÓN

HOJA Nº 6-3

Dirección General de Urbanismo, Arquitectura y Ordenación del Territorio
JUNTA DE EXTREMADURA

ESCALA: 1:1.000