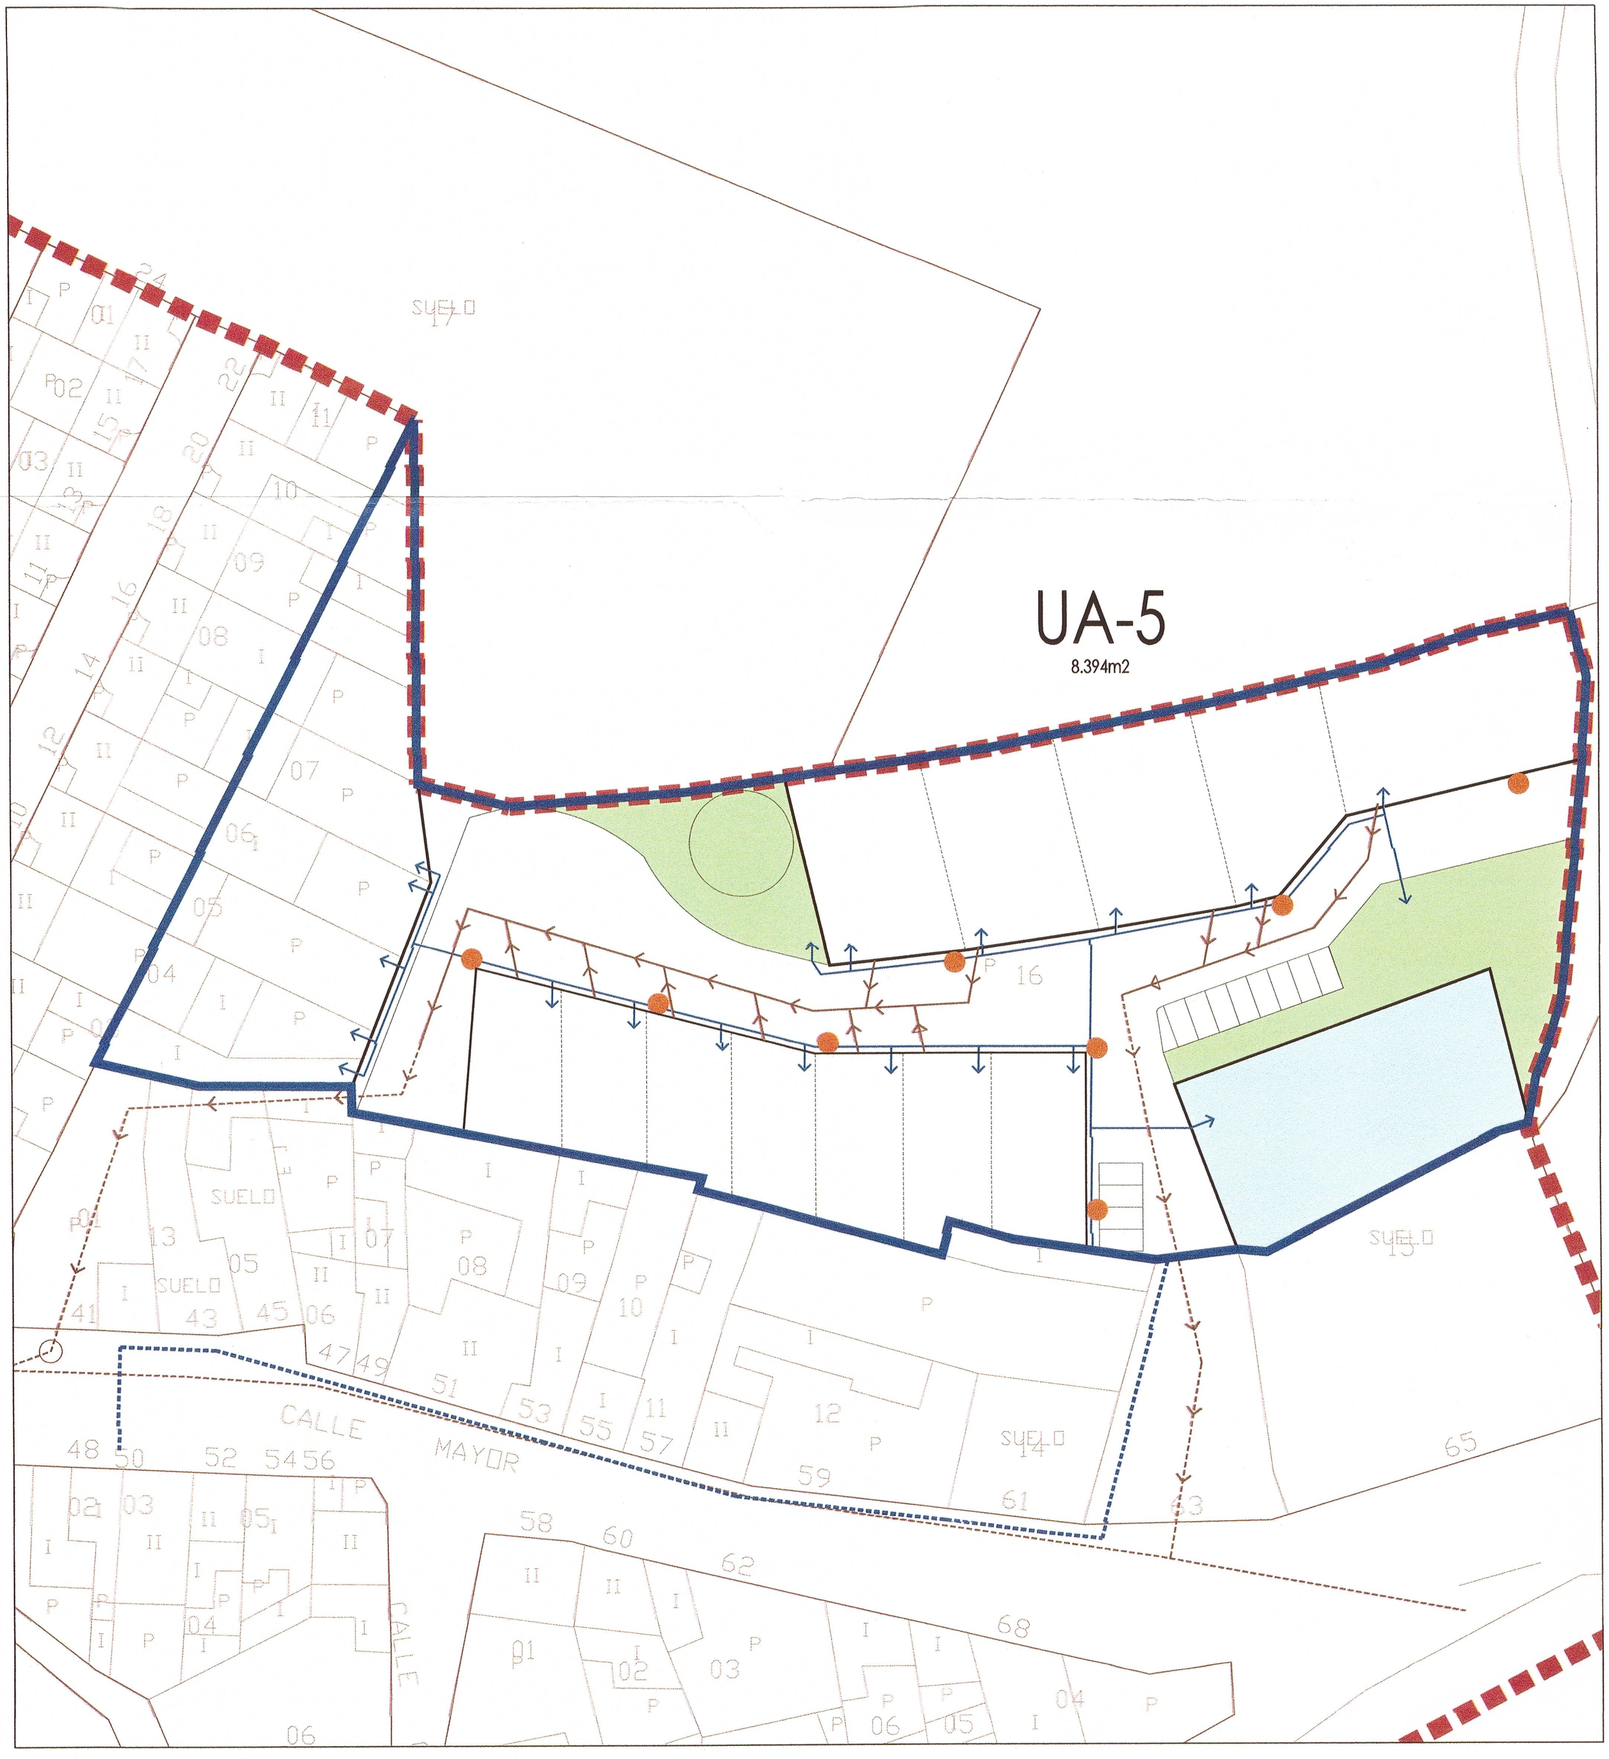


LÍMITES

- LÍMITE DE SUELO URBANO
- LÍMITE DE LA UA-5
- ALINEACIONES

LEYENDA de INSTALACIONES

- RAMAL DE SANEAMIENTO
- RAMAL DE SANEAMIENTO EXISTENTE
- RED DE DISTRIBUCIÓN–ABASTECIMIENTO
- ACOMETIDA DE ABASTECIMIENTO
- RED DE DISTRIBUCIÓN–EXISTENTE
- ALUMBRADO PÚBLICO

NORTE

13.SP.MP.01 REV II MAYO 2016

INFRAESTRUCTURAS PROPUESTAS: SANEAMIENTO-ABASTECIMIENTO-ALUMBRADO PÚBLICO

MODIFICACIÓN PUNTUAL Nº 1/13 DE LAS NN SS DE PLANEAMIENTO MUNICIPAL DE SAN PEDRO DE MÉRIDA CONSISTENTE EN LA RECLASIFICACIÓN DE SUELO URBANO A SUELO NO URBANIZABLE COMÚN Y REDELIMITACIÓN DE LA UA 5 ESTABLECIENDO SU ORDENACIÓN DETALLADA.

OFICINA DE GESTIÓN URBANÍSTICA

MANCOMUNIDAD INTERGRAL DE MUNICIPIOS CENTRO

EQUIPO REDACTOR DE LA O.G.U :

Miguel Ángel Antón Gómez:

Yolanda Morante Caballero:

José Angel Tapia Gómez:

Mérida 31 MAR. 2016

Fdo.: Eufalia Elena Montero de Acevedo Tagüa

FECHA: MAYO 2016

ESCALA: 1/500

NÚMERO: 09 O-04

2 6 JUN 2016