
UE IND-1
CUADRO DE SUPERFICIES POR USOS

USOS		SUPERFICIES
IND.SER.	USO INDUSTRIAL Y SERVICIOS EN POLÍGONO	15.015 m²
D.P.	DOTACIONAL PÚBLICO	1.384 m²
ZV	ZONAS VERDES	2.895 m²
Vr	VIARIO	8.380 m²
	SUPERFICIE TOTAL UE IND-1 :	27.674 m²

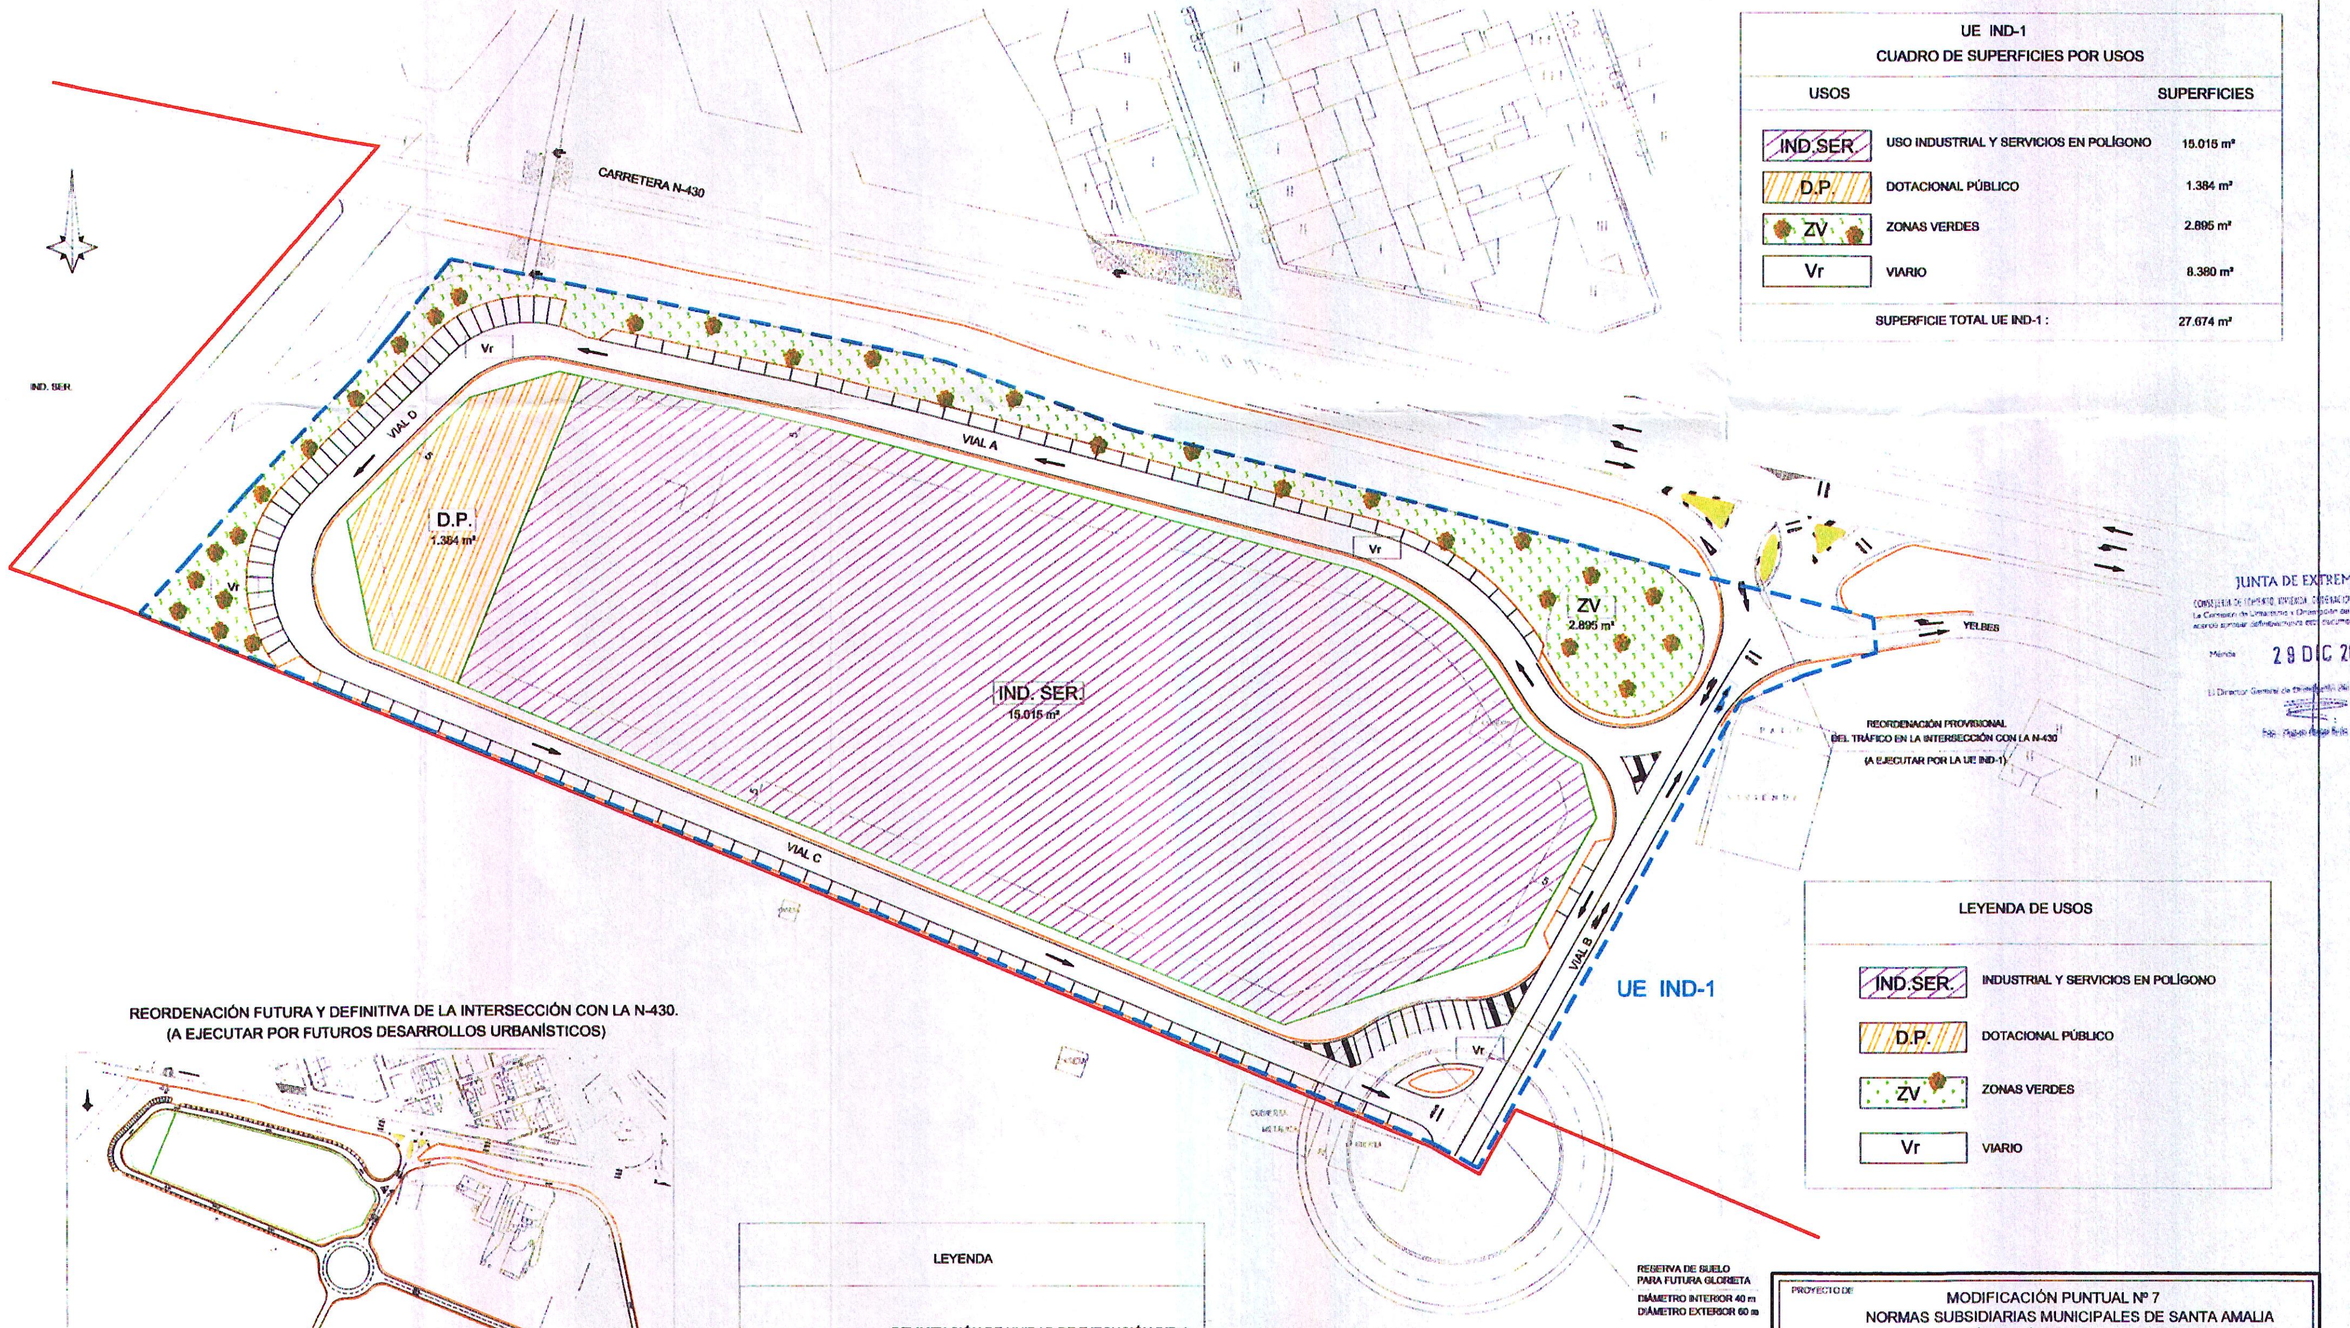

JUNTA DE EXTREMADURA
CONSEJERÍA DE FOMENTO, VIVIENDA, ORDENACIÓN DEL TERRITORIO Y TURISMO
La Comisión de Urbanismo y Ordenación del Territorio de Extremadura acordó aprobar definitivamente este documento en la sesión de
Mérida 29 DIC 2011
El Director General de Ordenación del Territorio y Urbanismo

Fdo.: Rafael Rubio Solís Fontiveros

LEYENDA DE USOS

- IND.SER. — INDUSTRIAL Y SERVICIOS EN POLÍGONO
- D.P. — DOTACIONAL PÚBLICO
- ZV — ZONAS VERDES
- Vr — VIARIO

REORDENACIÓN FUTURA Y DEFINITIVA DE LA INTERSECCIÓN CON LA N-430.
(A EJECUTAR POR FUTUROS DESARROLLOS URBANÍSTICOS)

LEYENDA

- DELIMITACIÓN DE UNIDAD DE EJECUCIÓN IND-1
- DELIMITACIÓN DE SUELO URBANO
- ALINEACIONES EXTERIORES

PROYECTO DE:
MODIFICACIÓN PUNTUAL Nº 7
NORMAS SUBSIDIARIAS MUNICIPALES DE SANTA AMALIA
REORDENACIÓN POLÍGONO INDUSTRIAL LA ZAPATERA

PLANO DE ORDENACIÓN:
PLANEAMIENTO MODIFICADO
DELIMITACIÓN UE. ZONIFICACIÓN DE USOS. ALINEACIONES

ESCALA	PROMOTOR	PLANO NÚMERO
1:800	AYUNTAMIENTO DE SANTA AMALIA	O-2
FECHA: DICIEMBRE 2010	EQUIPO REDACTOR:	

AYUNTAMIENTO DE SANTA AMALIA (BADAJOZ) SECRETARÍA

Siguiendo - Aprob. inicial modificada: 29-3-11
" puntual: 26-7-11

07 DIC 2011