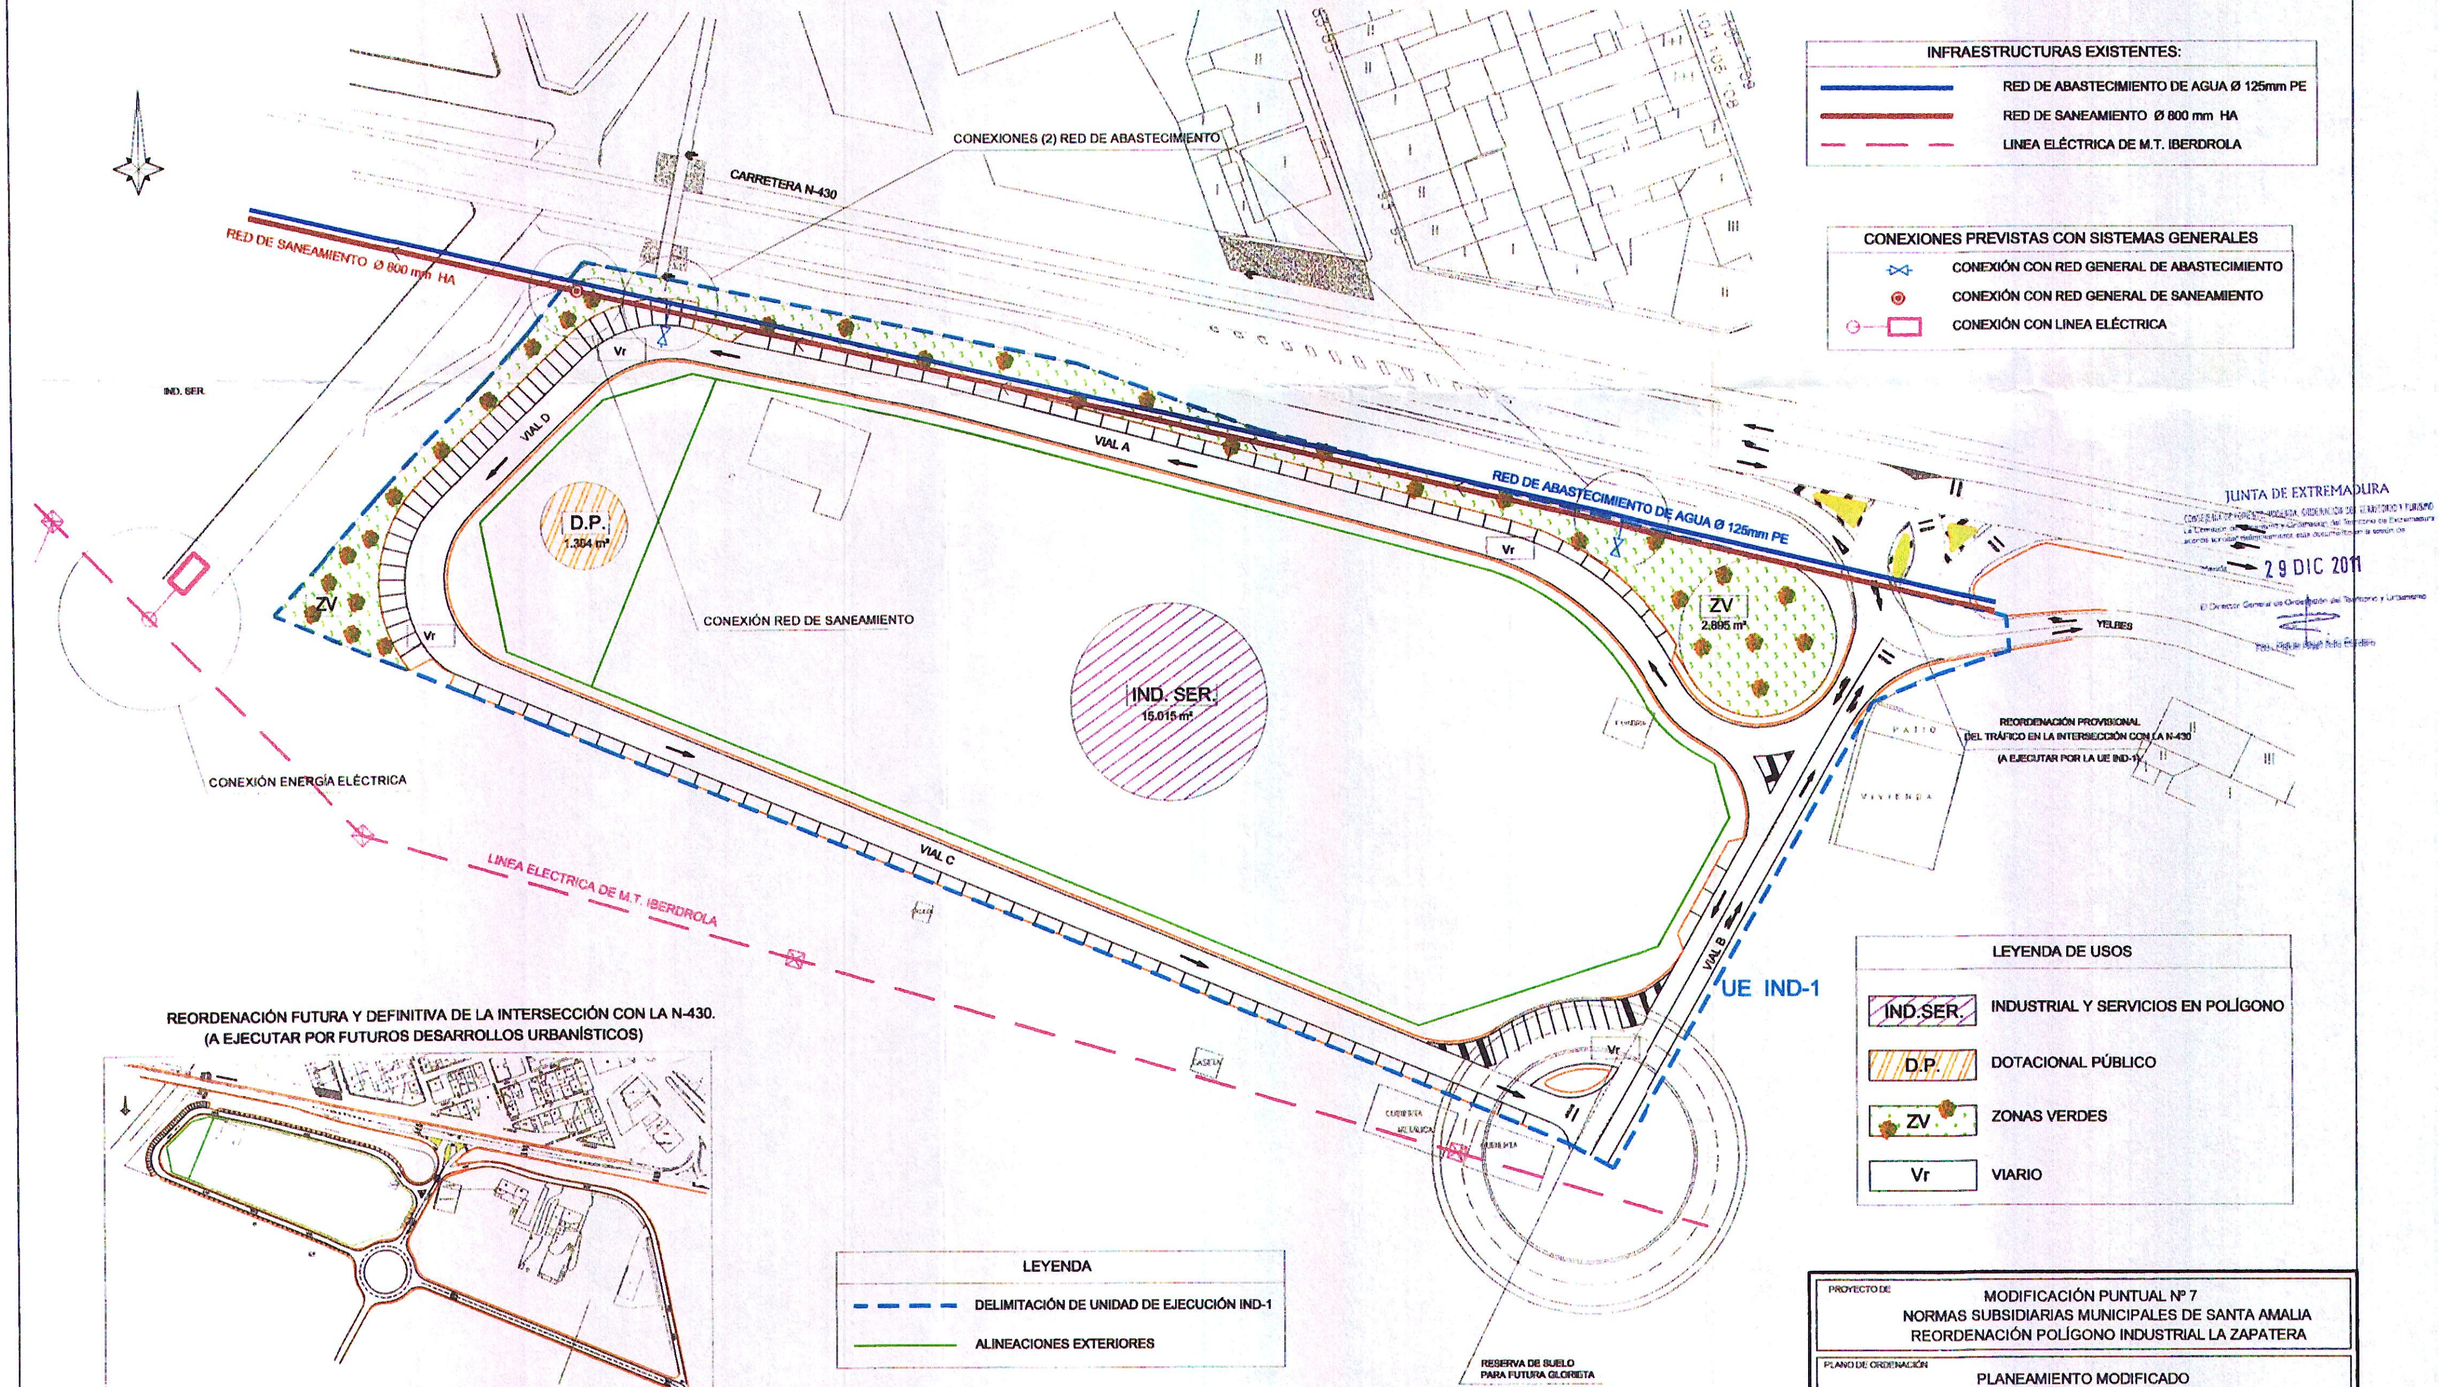


JUNTA DE EXTREMADURA
CONSEJERÍA [illegible]
29 DIC 2011

PROYECTO DE
MODIFICACIÓN PUNTUAL Nº 7
NORMAS SUBSIDIARIAS MUNICIPALES DE SANTA AMALIA
REORDENACIÓN POLÍGONO INDUSTRIAL LA ZAPATERA

PLANO DE ORDENACIÓN
PLANEAMIENTO MODIFICADO
VIABILIDAD DE CONEXIÓN CON INFRAESTRUCTURAS EXISTENTES

ESCALA	PROMOTOR	PLANO NÚMERO
1:800	AYUNTAMIENTO DE SANTA AMALIA	O-6
FECHA: DICIEMBRE 2010	EQUIPO REDACTOR: [illegible]	

AYUNTAMIENTO DE SANTA AMALIA · SECRETARÍA · BADAJOZ

Aprobación inicial rectificada: 29-3-11
provisional: 26-7-11

07 DIC 2011