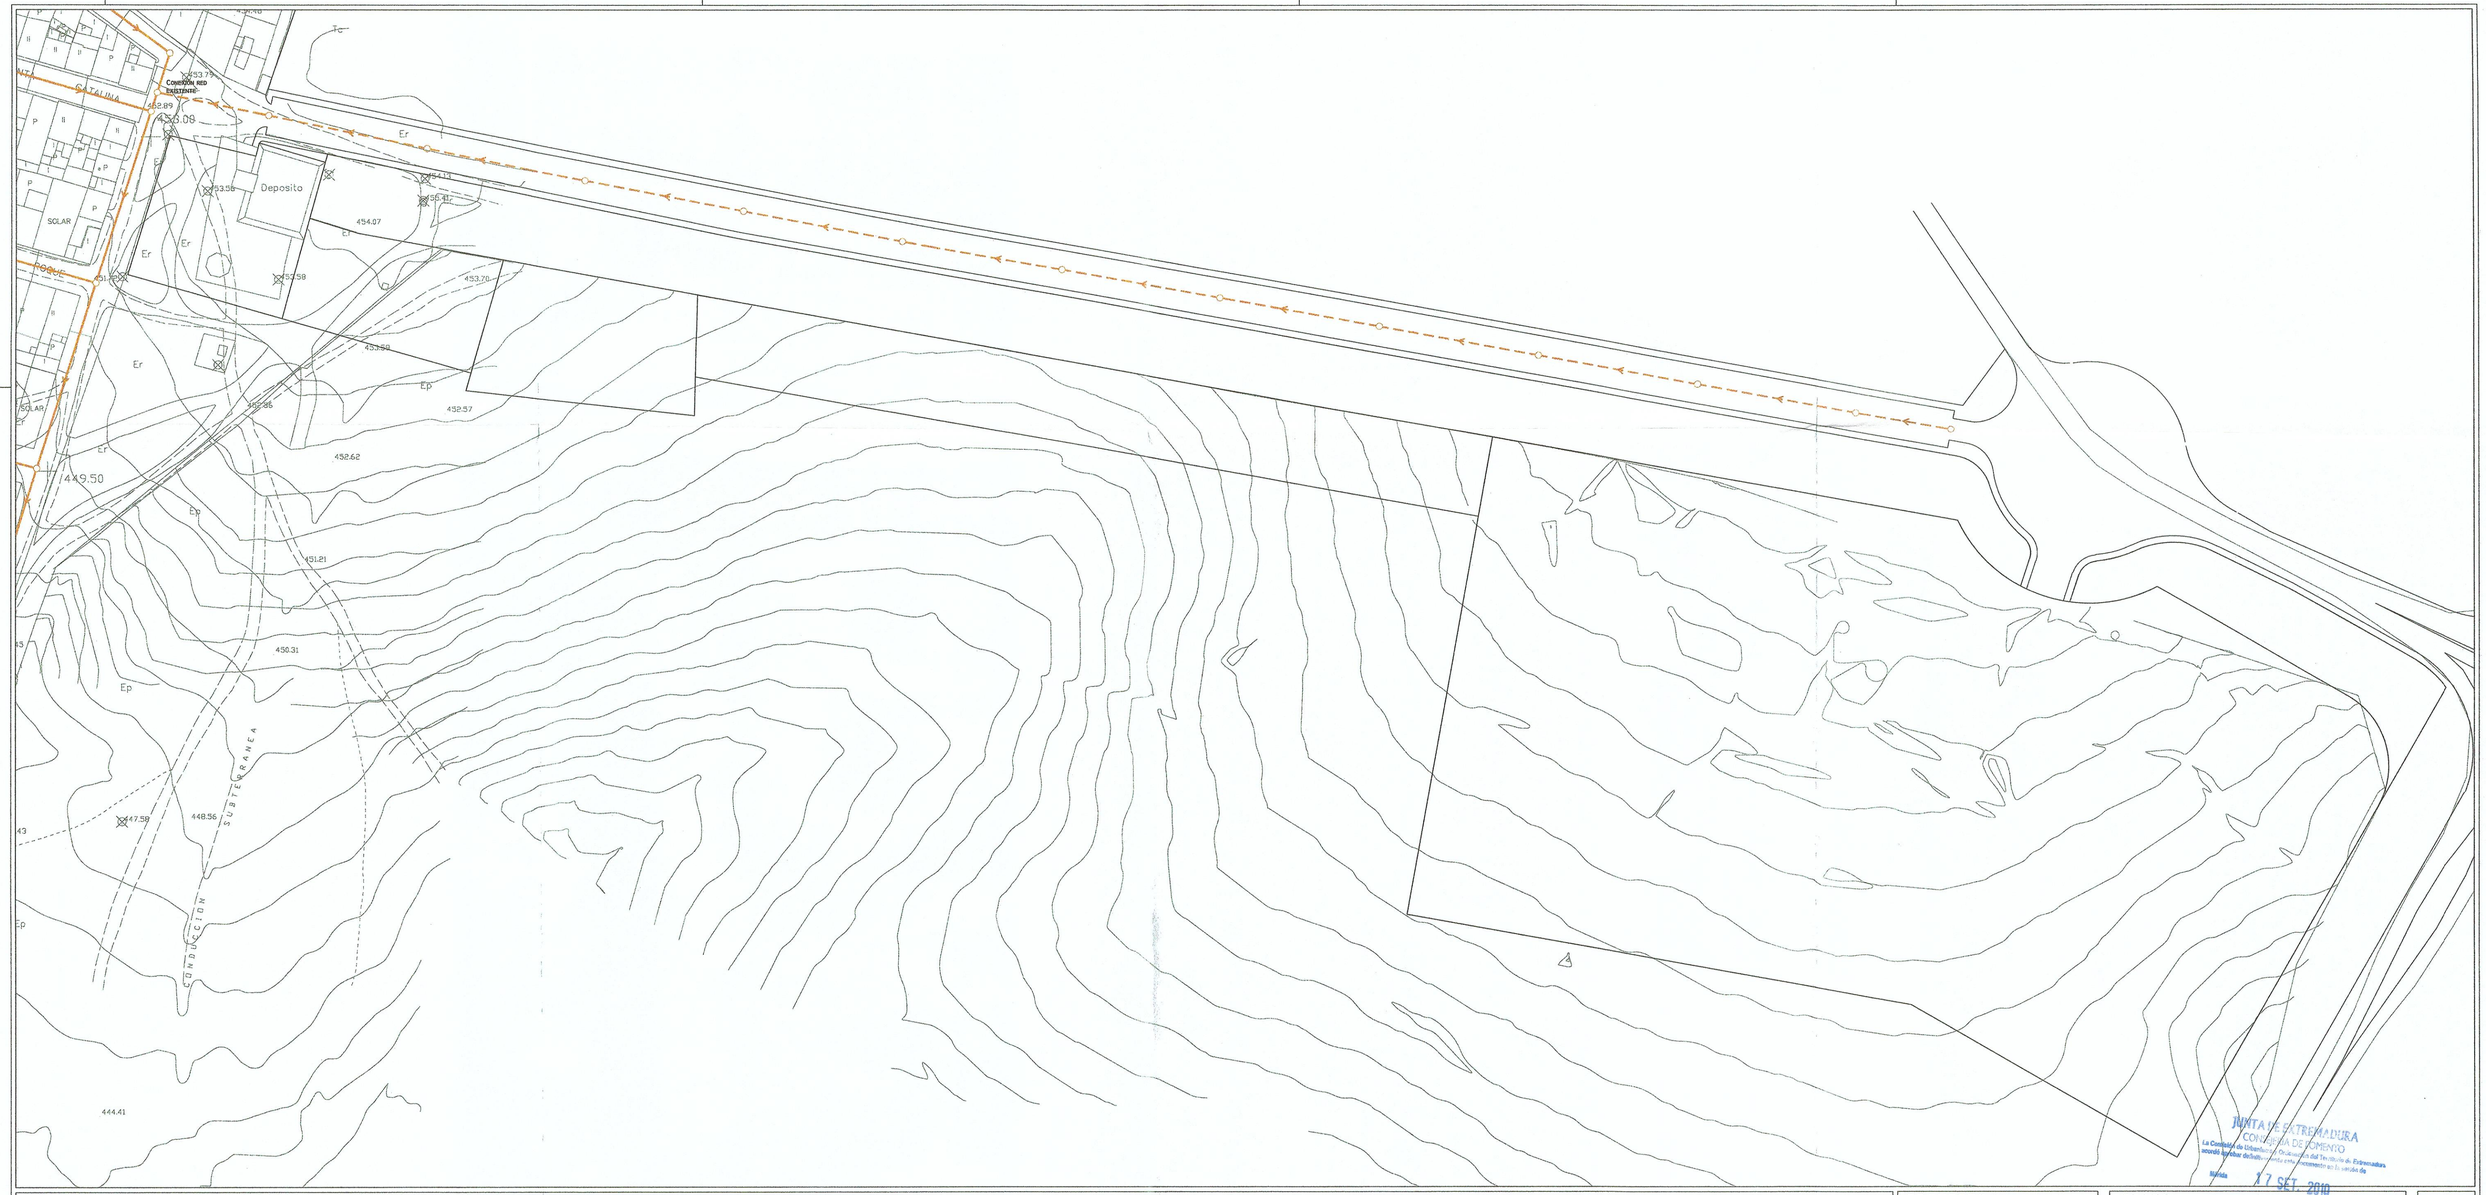


LEYENDA

- SANEAMIENTO EXISTENTE/PROPUESTO
- ABASTECIMIENTO EXISTENTE/PROPUESTO
- ALUMBRADO PÚBLICO EXISTENTE/PROPUESTO

JUNTA DE EXTREMADURA
CONSEJERÍA DE FOMENTO
La Consejería de Fomento, a través de la Dirección General de Urbanismo y Ordenación del Territorio de Extremadura acuerda aprobar definitivamente el presente instrumento en la sesión de fecha 17 SET. 2010

PROYECTO:	PLANO:	NUM.
MODIFICACIÓN M-005 DE LAS NN.SS DE TALARRUBIAS Talarrubias. Badajoz	Instalación de saneamiento:	02
Exp.: TAL.005.MPr.10 SEP.10 Ayuntamiento de Talarrubias	Oficina de Gestion Urbanistica, Vivienda, Arquitectura y Territorio. CIJARA Y SIBERIA C/ Cantarranas, 9. 06607 Herrera del Duque. T: 924 680 205 / email: ogovat.cs@gmail.com	ESCALA 1/1000