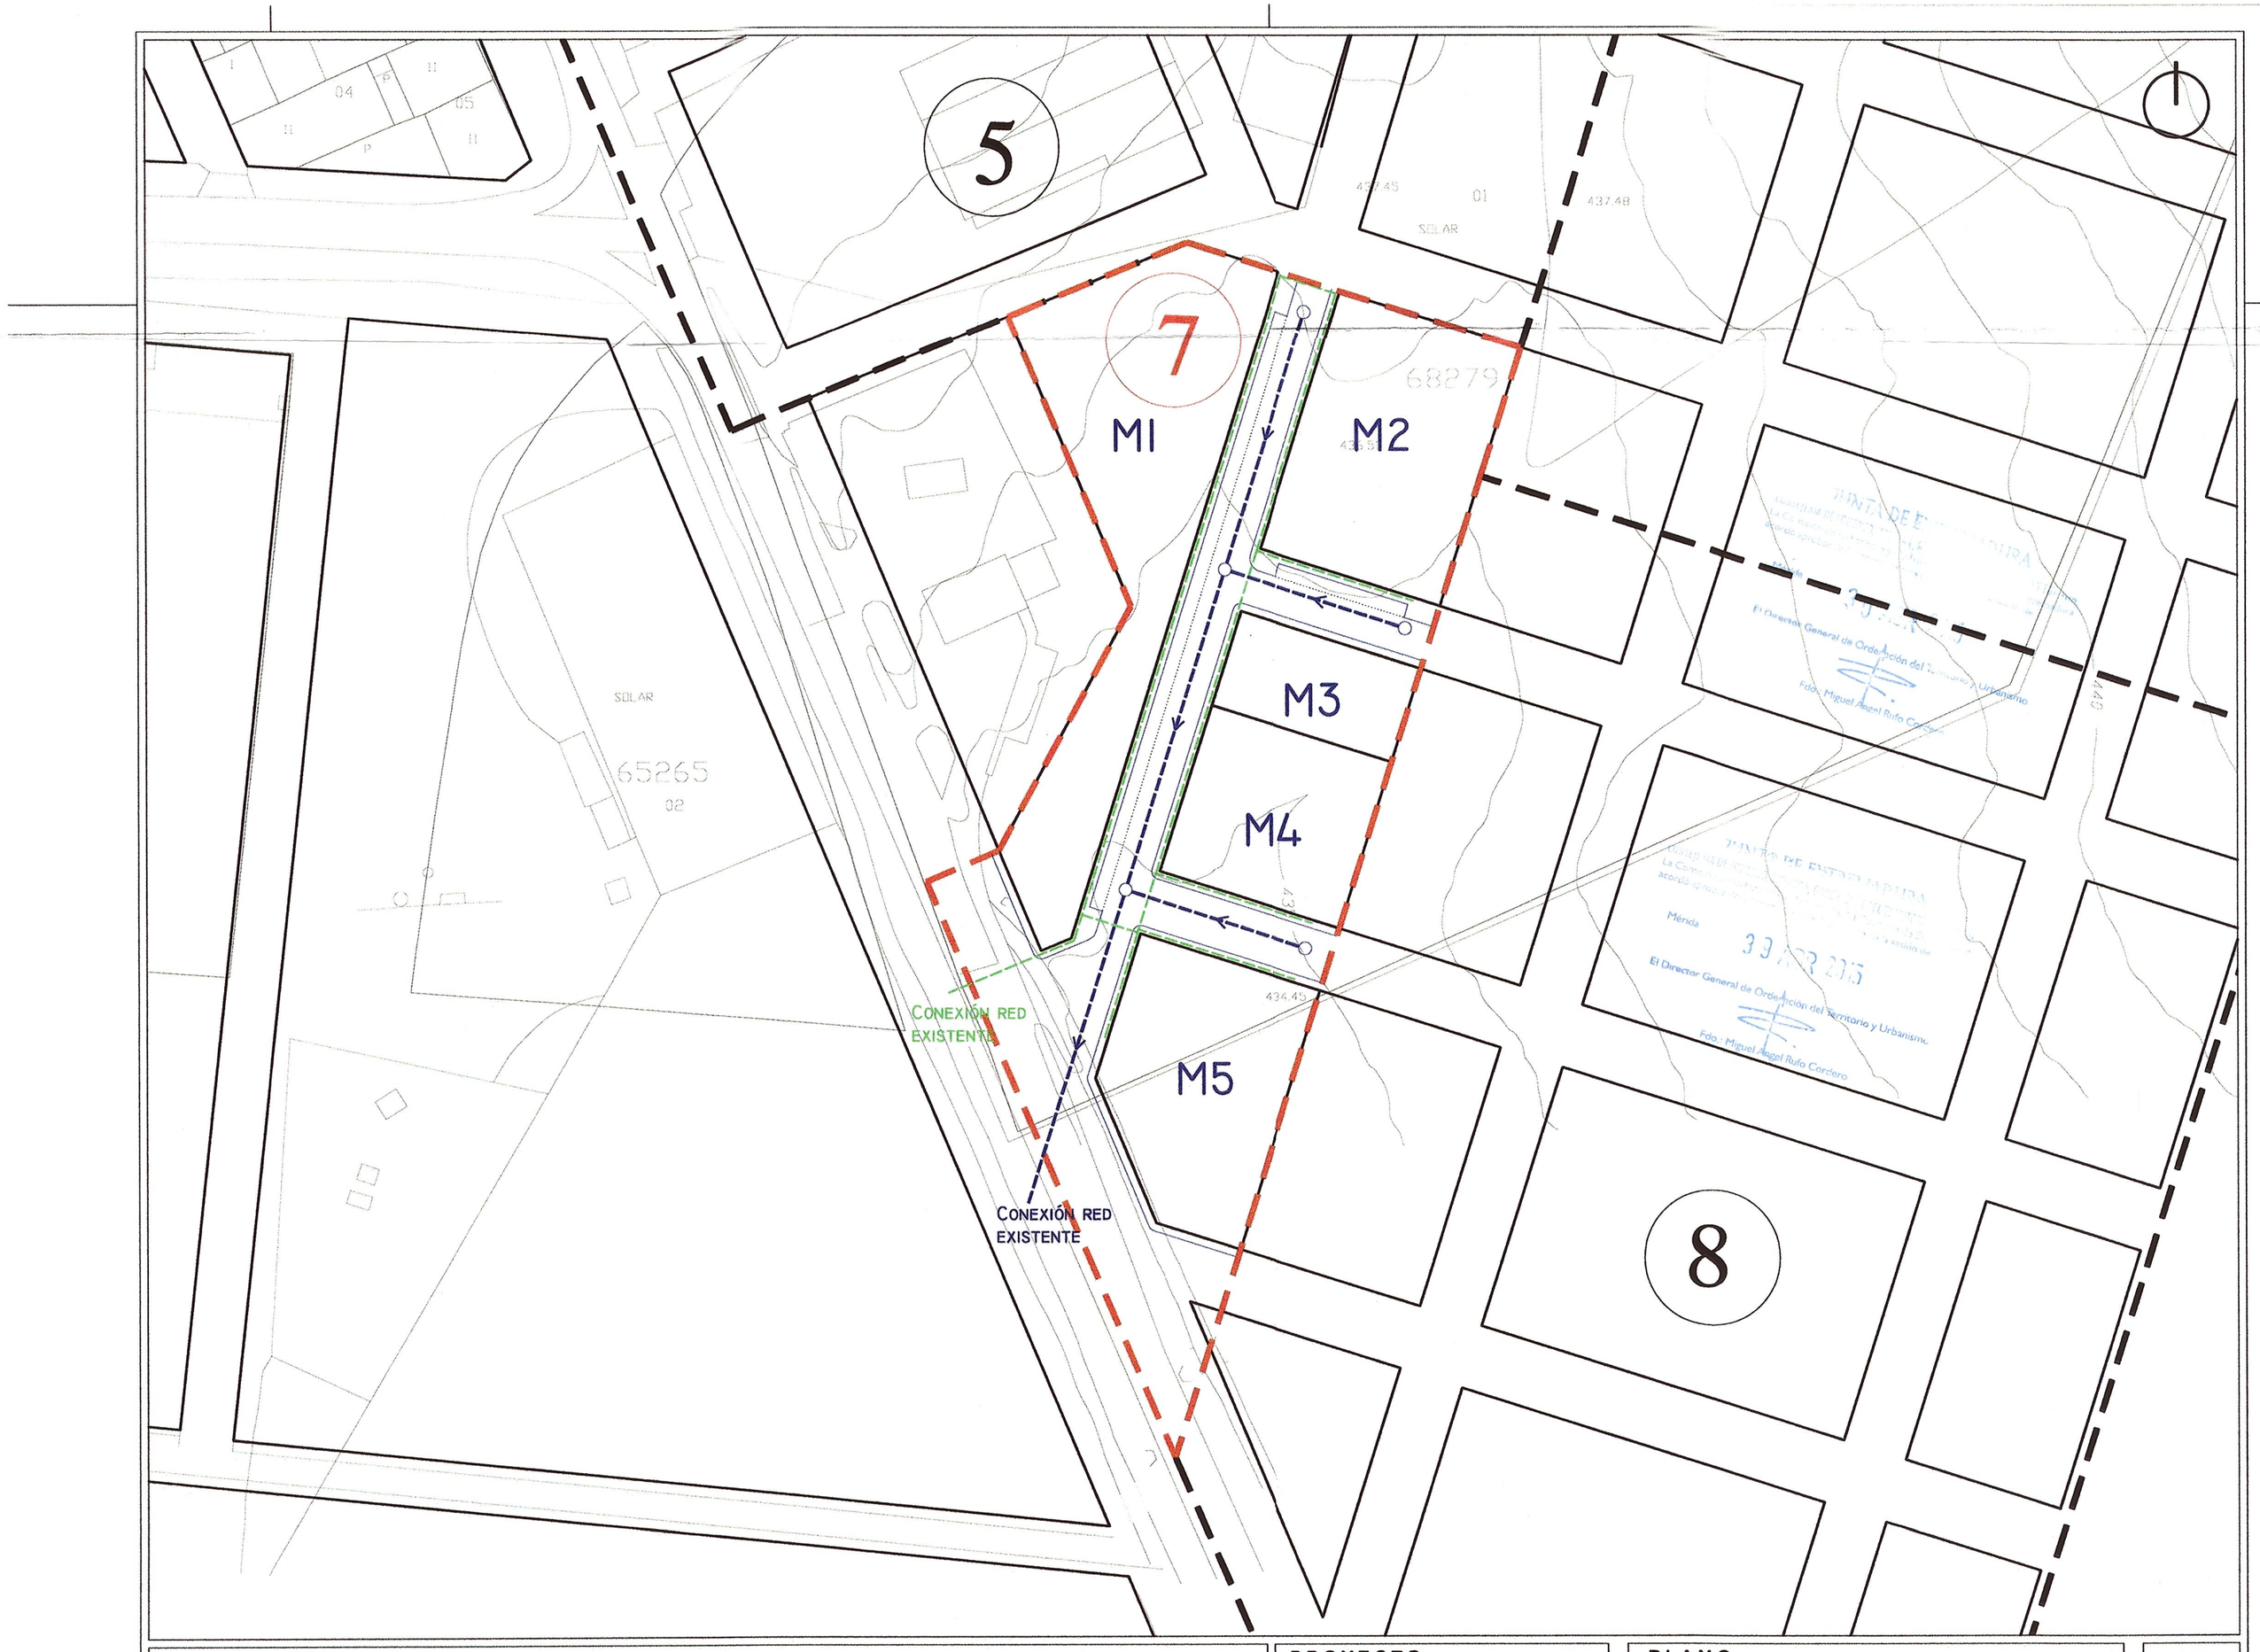


LEYENDA

- DELIMITACIÓN DE LA UNIDAD DE EJECUCIÓN UE-7
- RED DE ABASTECIMIENTO
- RED DE SANEAMIENTO

PROYECTO:

MODIFICACIÓN 1/2013 DE LAS NN.SS DE TALARRUBIAS

Talarrubias. Badajoz

Exp.: TAL.021.MPr.13 MAY. 15

Ayuntamiento de Talarrubias

PLANO:

Ordenación Detallada UE-7

Abastecimiento y Saneamiento

Oficina de Gestion Urbanistica, Vivienda, Arquitectura y Territorio. CIJARA Y SIBERIA
C/ Cantarranas, 9. 06670 Herrera del Duque. T: 648 827 673 / email: oguvat.cs@gmail.com

NUM. 06

ESCALA 1/1000