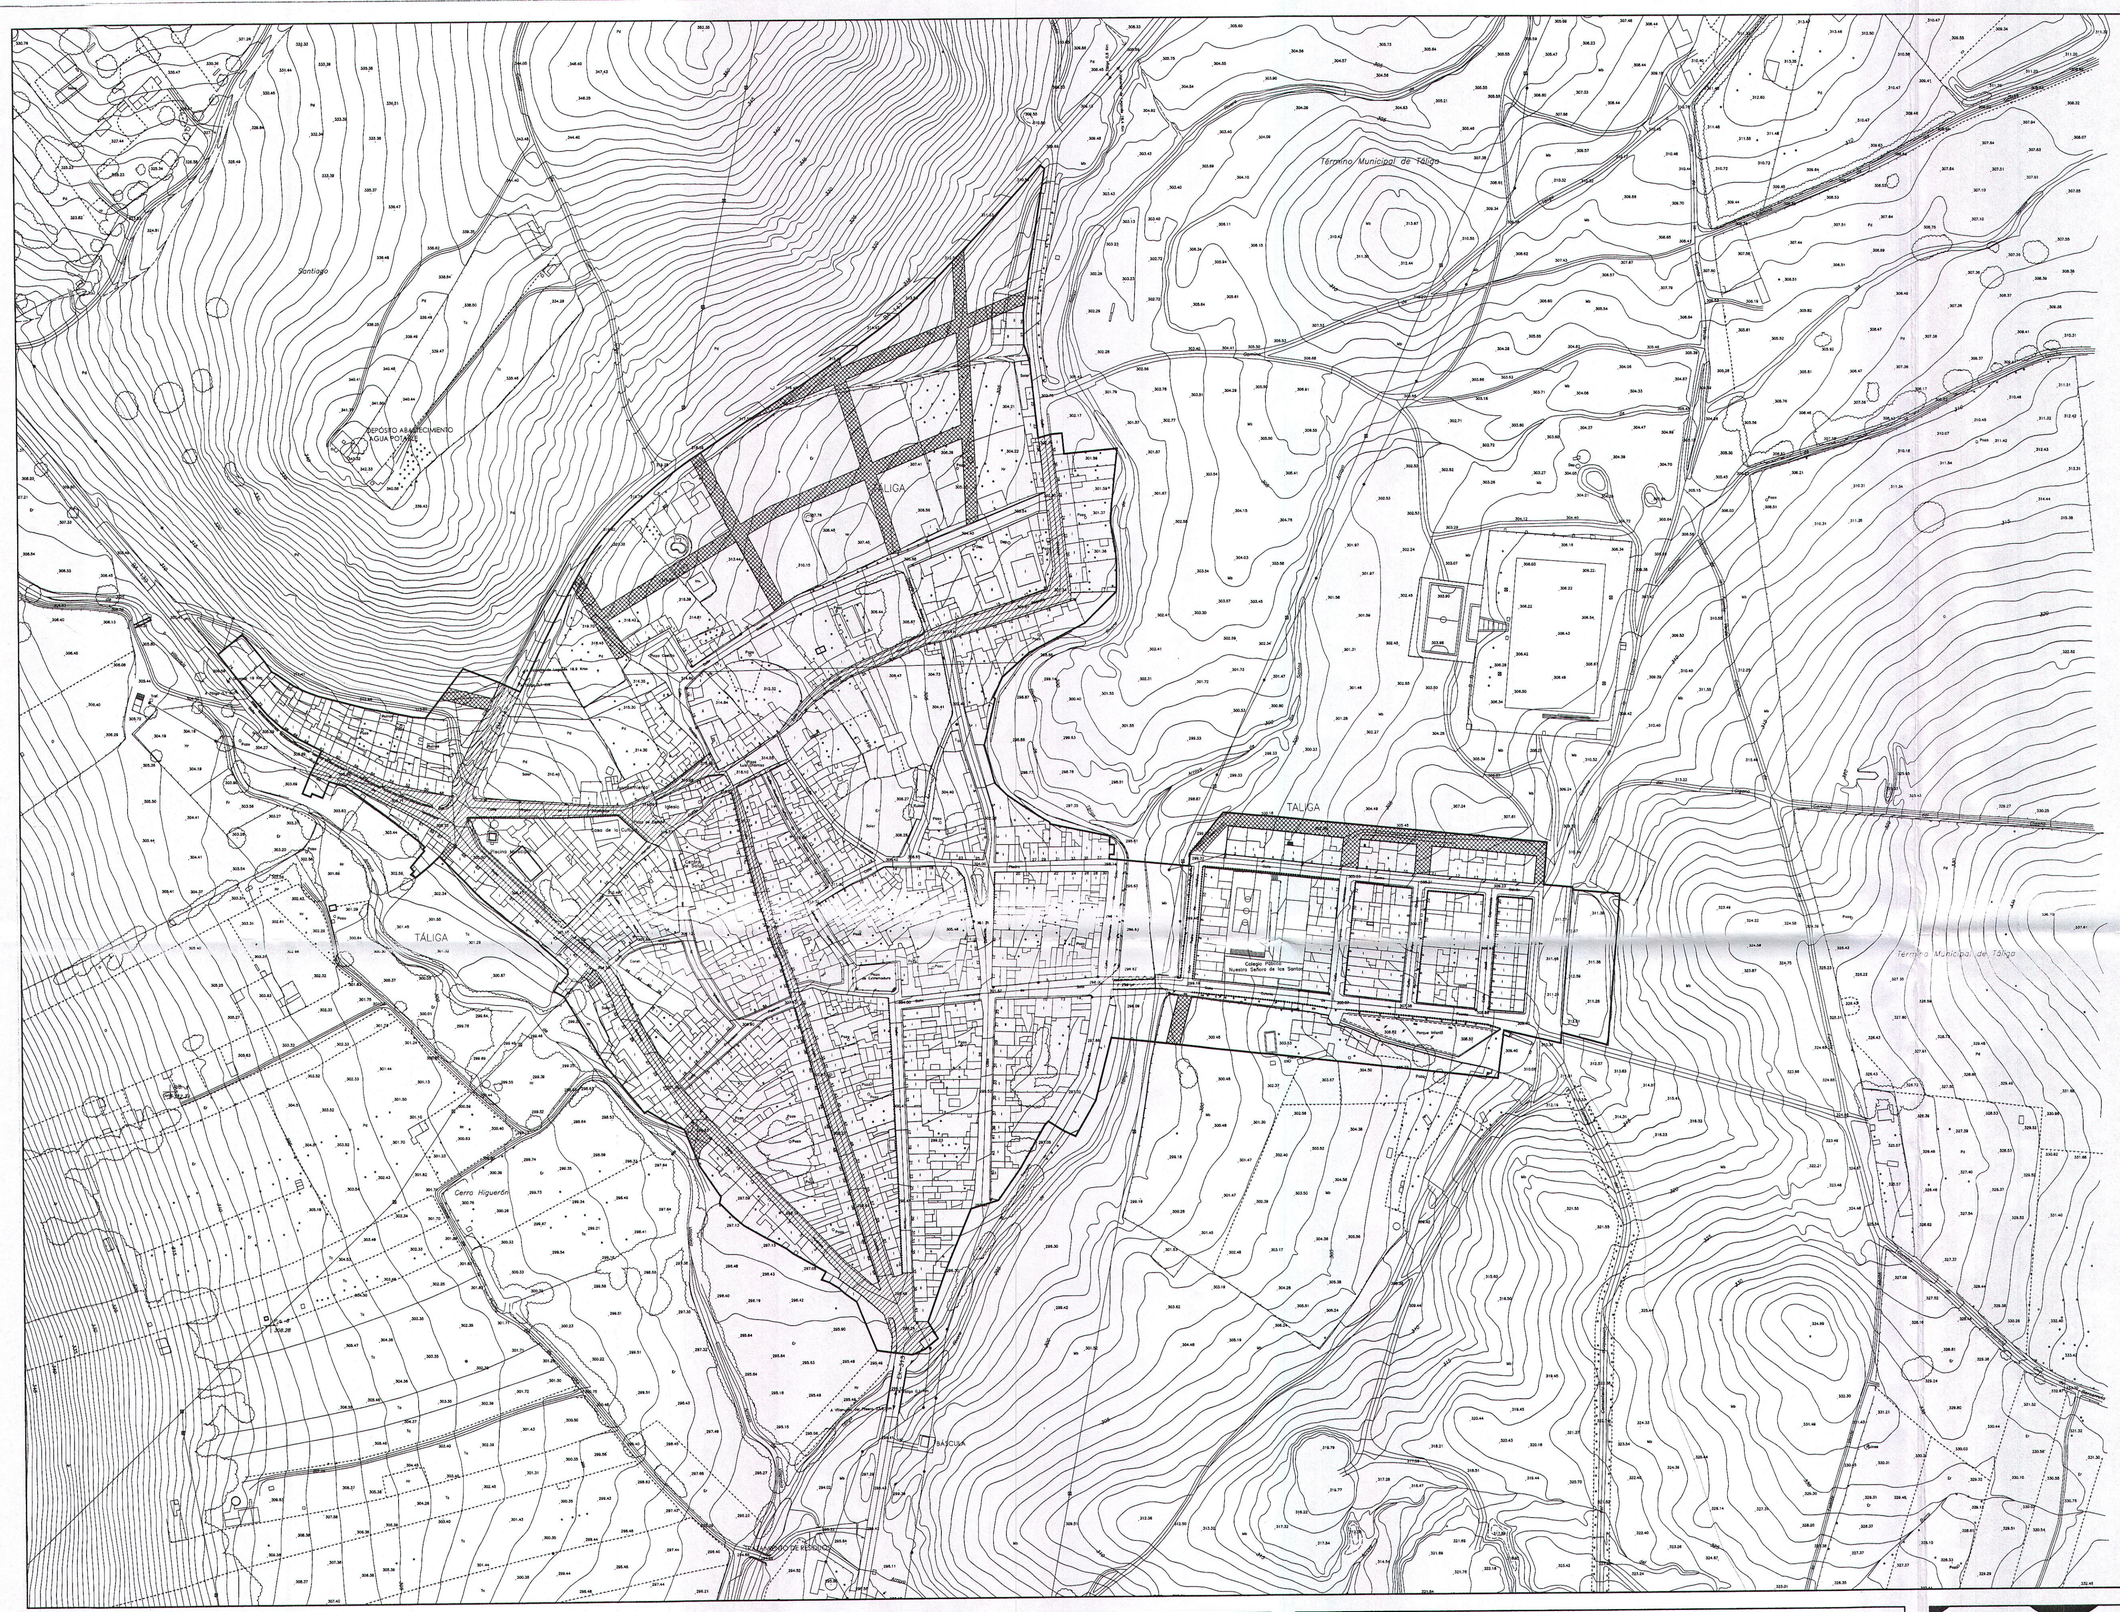


LEYENDA GENERAL:

- Carretera nacional.- Hito kilométrico
- Carretera comarcal.- C. local o particular
- Carretera en construcción
- Pista.- Pista asfaltada
- Camino carretero.- Camino de herradura
- Vías pecuarias.- Senda
- Seto-Jardín.
- Línea eléctrica A.T.
- Línea eléctrica M.T.
- Línea telefónica
- Conducción subterránea
- Ferrocarril ancho normal, vía única
- Alambrada, cerca metálica
- Cortafuegos, Perímetro de cultivo
- Banco-Cabina tlfno-Fuente pública
- Registros saneamiento,agua,luz,gas.
- Boca de incendio,riego,sumidero.
- Buzón,semáforo, registro tlfno.
- Puente de hierro, de hormigón.- Obra de fábrica
- Torre de tendido eléctrico, Poste, Farola.
- Vértice geodésico, orden, V. G. orden inferior
- 123. 45 Punto de apoyo.- Punto acotado
- Muro de contención.- Pared o tapia
- Edificio público o singular.- E. en constr.
- Limparcela.-Edificio.- Patio.-N Plantas.
- Masa de árboles.- Árbol aislado
- Canal
- Acequia
- Arroyo.- Vaguada
- Manantial.- Pozo.- Estanque o piscina
- Desmonte.- Terraplén
- Curvas de Nivel.- Curva de depresión
- Trsf. Transformador

USOS DEL SUELO


Mo - Mo	MONTE ALTO / BAJO
Fd - Co	FRONDOSAS /CONIFERAS
Ar	DESPEJADO Y ARBOLES
RF	REPOBLACION FORESTAL
Fr - Nr	FRUTALES / CITRICOS
R - H	REGADIO / HUERTAS
O - V	OLIVAR / VIÑEDO
Pd - Ps	PRADOS Y DEHESAS/PASTIZAL
Ms	MARISMAS
S - Er	SECANO / ERIAL
A	ARROZAL
Cr	CULTIVOS ARBOREOS

LEYENDA PLANO:

- LIM. SUELO URBANO (PDSU 1.984)
- ALINEACIONES ACTUALES
- RED DE SANEAMIENTO ACTUAL
- RED DE ABASTECIMIENTO ACTUAL
- PLAZAS DE ESTACIONAMIENTO
- TRÁFICO RODADO INTENSO
- ZONA SIN URBANIZAR

* Cotas en cm.

GRAFICO DE DISTRIBUCIÓN DE HOJAS

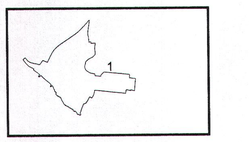

tda arquitectura y urbanismo
avda. juan carlos I, 10C entr E
badajoz 06001. tf/fx: 924224965

Equipo Redactor:
Arquitecto: Javier Torres de Aguirre

Base Cartográfica: Noviembre 2.006

Fecha de Redacción: Julio 2.007

Aprobación Inicial: Enero 2.008
Aprobación Final:

JUNTA DE EXTREMADURA
Consejería de Vivienda, Urbanismo y Transportes
Dirección General de Urbanismo y Ordenación del Territorio
Fdo.
25 FEB. 2008

PLAN GENERAL DE TÁLIGA – BADAJOZ

PLANO:

I10 .1

INFORMACIÓN
ESTADO DE LA RED VIARIA, INCIDENCIAS DE TRÁFICO Y PLAZAS DE ESTACIONAMIENTO DE VEHÍCULOS

Agencia Extremeña de la Vivienda, el Urbanismo y el Territorio
Dirección de Urbanismo y Ordenación del Territorio

JUNTA DE EXTREMADURA

20 0 20 40 60 80 100 120 140 160 180 m.

ESCALA : 1:2.000