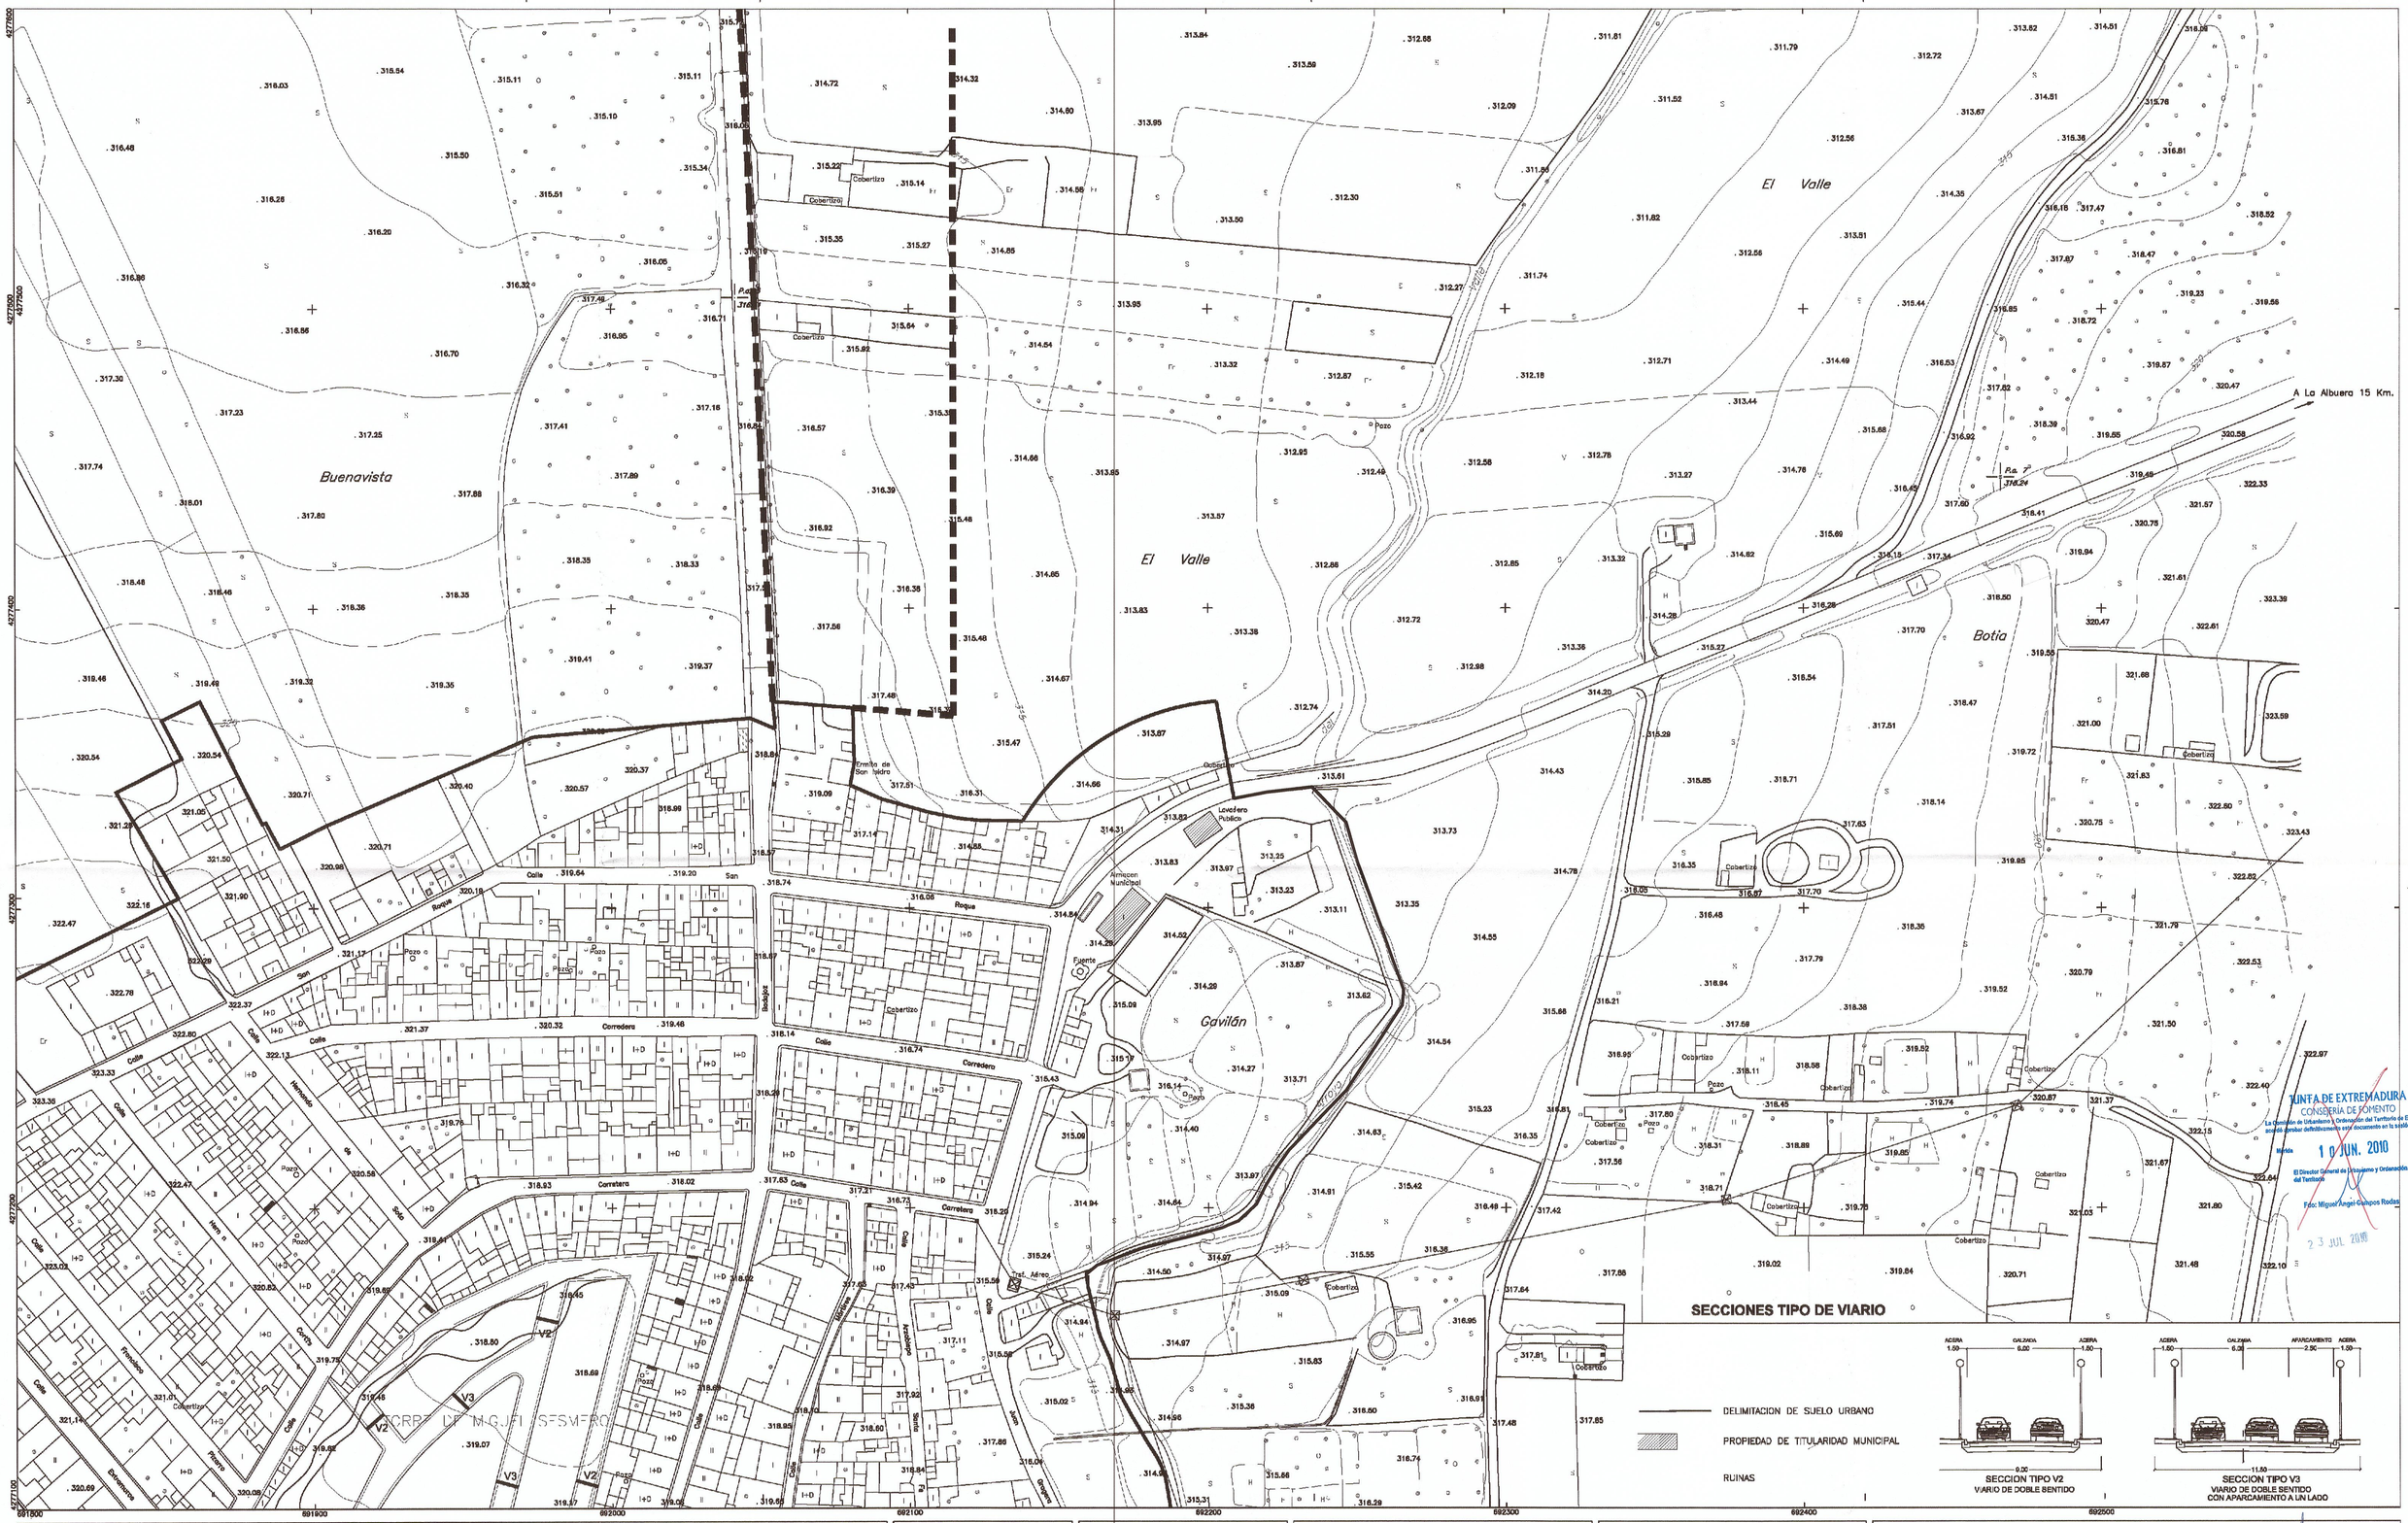


SECCIONES TIPO DE VIARIO

DELIMITACION DE SUELO URBANO

PROPIEDAD DE TITULARIDAD MUNICIPAL

RUINAS

SIGNOS CONVENCIONALES

- Autopista—Autovía.
- Carretera nacional—Hito kilom?trico. K.8
- Carretera comarcal.
- Carretera local o particular.
- Carretera en construcción—Pista.
- Caminos: Carretero y herradura.
- Ca?ada—Senda
- Límite de nación.
- Límite de provincia.
- Límite de término municipal.
- Límite de cultivo.
- Ferrocarril ancho normal, vía doble.
- Ferrocarril ancho normal, vía única.
- Ferrocarril electrificado.
- Línea elect.—Rel TV.
- Línea telefónica.
- Trasf — Transf.—Subestación.
- Alambrada—Cantera.
- V?rtice geod?sico, 1? y 2? orden.
- Vértice geod?sico 3? orden—V. topogr fico.
- Punto de apoyo—P. de poligonación—P. principal.
- Puente de obra de f brica—Puente de hierro.
- Muro, pared o tapia.
- Edificio p?blico singular—en constr.
- II / V — Edificio privado, patio, núm. plantas.
- Depósitos elevados y c nivel.
- Canal.
- Acequia.
- Arroyo—Vaguada.
- Manantial—Pozo—Alberca o piscina.
- Playa.
- Desmonte—Terrapl?n.
- Curvas de nivel—Curva de depresión.

USOS DEL SUELO

S	R	SECANO—REGADIO.
O		OLIVAR.
V		VIÑEDO.
Fr		FRUTALES.
H		HUERTA.
Rf		REPOBLACION FORESTAL.
Ma		MONTE ALTO.
Mb		MONTE BAJO.
Er		ERIAL. PASTO

- Delimitación de suelo urbano
- Propiedad de Titularidad Municipal
- Ruinas

VERTICES

NOMBRE	O	X	Y	Z
P.o. 5		692.041,69	4.277.303,74	316,31
P.o. 7		692.466,29	4.277.443,89	318,24

INFORMACION CARTOGRAFICA

PROYECCION U.T.M. ELIPSOIDE INTERNACIONAL - HUSO 29

ALTITUDES REFERIDAS AL NIVEL DEL MAR EN ALICANTE.

COORDENADAS GEOGRAFICAS EN LAS ESQUINAS DE LA HOJA.

VUELO FOTOGRAMETRICO REALIZADO

EN 1996 POR AZIMUT, S.A.

TRIANGULACION PROPIA DE ESTE LEVANTAMIENTO


REFERIDA A LA RED GEODESICA NACIONAL.

APOYO DE CAMPO REALIZADO EN SEPTIEMBRE

DE 1996 POR RESTSUR, S.L.

RESTITUCION Y PLOTEO REALIZADO EN NOVIEMBRE

GRAFICO DE DISTRIBUCION DE LAS HOJAS

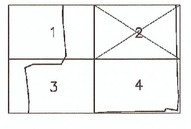

JUNTA DE EXTREMADURA

Consejería de Medio Ambiente, Urbanismo y Turismo

MTN 828		
–	1	2
–	3	4
–	–	–

ARQUITECTO
MARIA ISABEL MORENO LOPEZ

PLANO DE ORDENACION. PROPIEDAD DEL SUELO Y USO.
ALINEACIONES Y RASANTES

MUNICIPIO: TORRE DE MIGUEL SESMERO — 0-17

PROVINCIA: BADAJOZ

0 10 20 30 40 50 60 70 80 90 100m

JUNTA DE EXTREMADURA
CONSEJERÍA DE FOMENTO
La Comisión de Urbanismo y Ordenación del Territorio de Extremadura acordó aprobar definitivamente este documento en la sesión de
Mérida 10 JUN. 2010
El Director General de Urbanismo y Ordenación del Territorio
Fdo: Miguel Angel Campos Rodas

JUNTA DE EXTREMADURA
Consejería de Medio Ambiente, Urbanismo y Turismo
Mérida 15 JUN. 2010
El Director General de Urbanismo y Ordenación del Territorio
Fdo: Miguel Angel Campos Rodas

23 JUL. 2010