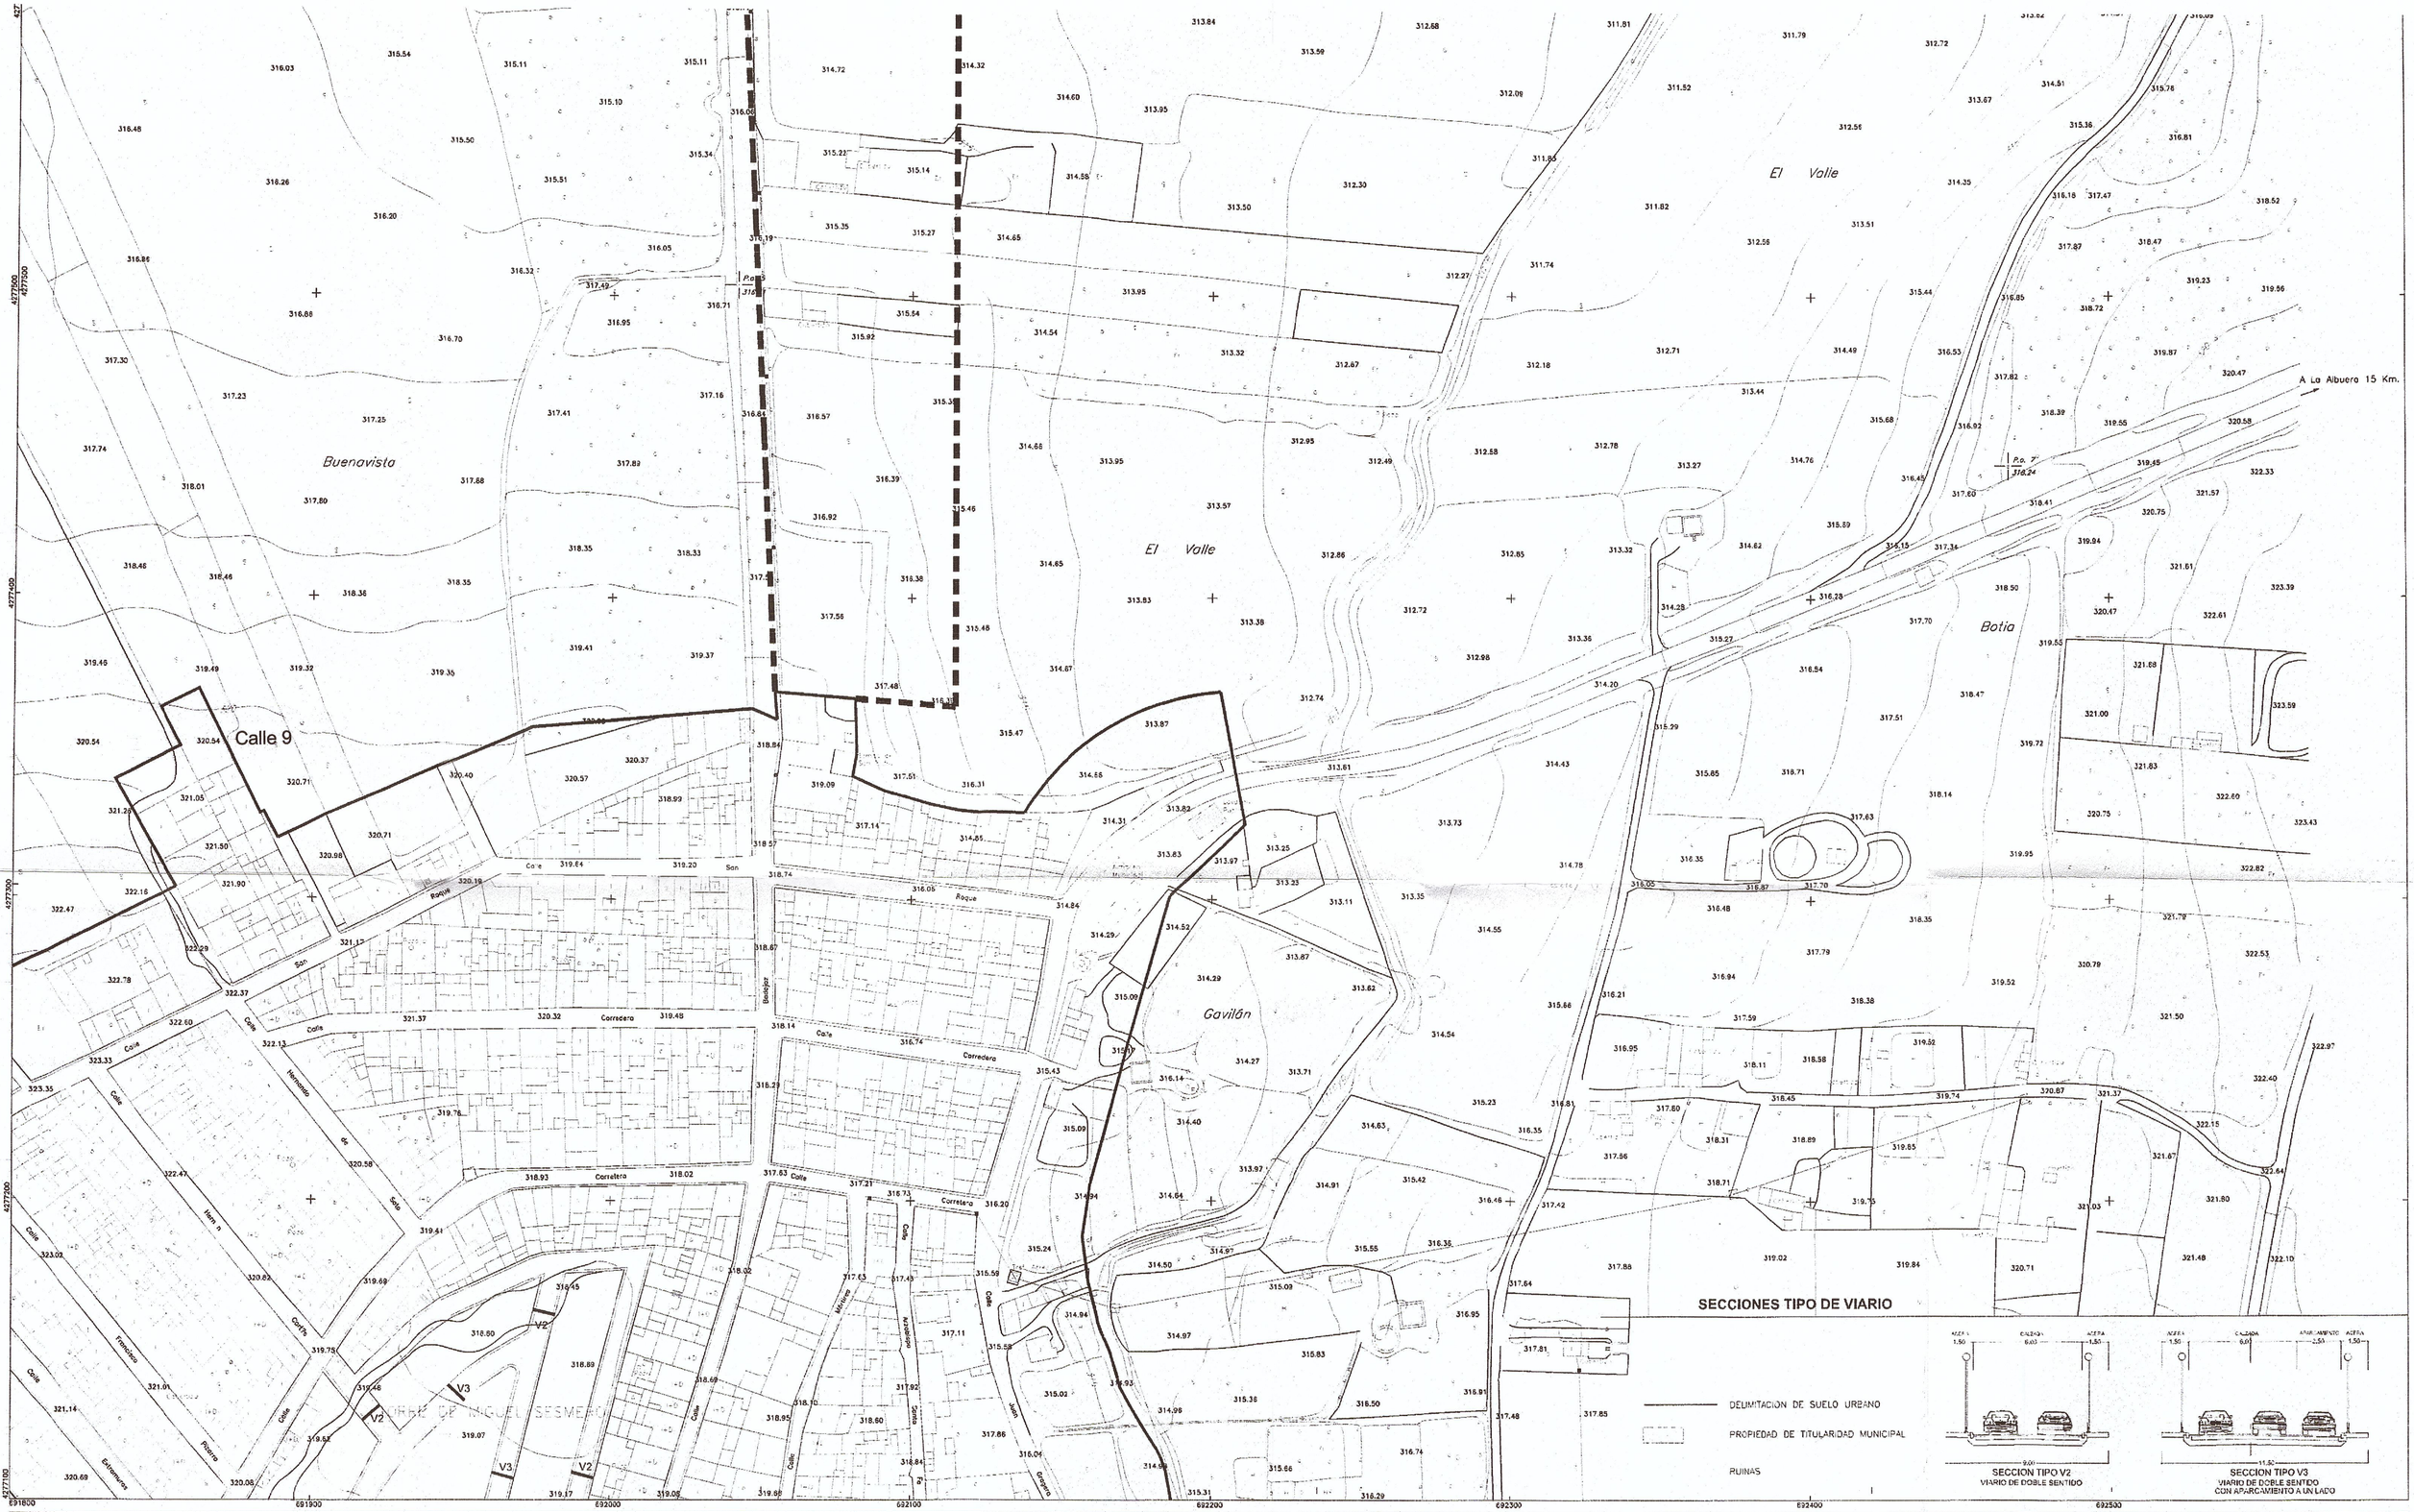


SIGNOS CONVENCIONALES

- Autopista–Autovía.
- Carretera nacional–Hito kilom?trica.
- Carretera comarcal.
- Carretera local o particular.
- Carretera en construcción–Pista.
- Caminos: Carretero y herradura.
- Ca?ada–Senda
- Límite de nación.
- Límite de provincia.
- Límite de término municipal.
- Límite de cultivo.
- Masa de rboles–Arbol aislado
- Ferrocarril ancho normal, vía doble.
- Ferrocarril ancho normal, vía única.
- Ferrocarril electrificado.
- Línea elect.–Rel TV.
- Línea telefónica.
- Transf.–Subestación
- Alambrada–Cantera.
- V?rtice geod?sico, 1? y 2? orden.
- Vértice geod?sico 3? orden–v. topogr fico.
- Punto de apoyo–P. de poligonación–P. principal.
- Fuente de obra de f brica–Puente de hierro.
- Torre el?ctrica–Poste–Farola.
- Muro, pared o tapia.
- Edificio público singular–en constr
- Edificio privado, patio, num plantas.
- Depósitos elevados y a nivel.
- Canal.
- Acequia.
- Arroyo–Vaguada
- Manantial–Poza–Alberca o piscina
- Playa.
- Desmonte–Terrapl?n.
- Curvas de nivel–Curva de depresión.
- EQUIDISTANCIA DE CURVAS 1 m

USOS DEL SUELO

S R	SECANO–REGADIO
O	OLIVAR
V	VIÑEDO
Fr	FRUTALES.
H	HUERTA.
Rf	REFORESTACION FORESTAL
Ma	MONTE ALTO.
Mb	MONTE BAJO.
Er	ERIAL, PASTO

VERTICES

NOMBRE	O	X	Y	Z
Po 5		692.041,69	4.277.503,74	316,31
Po 7		692.466,23	4.277.443,89	315,24

Delimitación de suelo urbano
Propiedad de Titularidad Municipal
Ruinas

INFORMACION CARTOGRAFICA

PROYECCION U.T.M ELIPSOIDE INTERNACIONAL - HUSO 29
ALTITUDES REFERIDAS AL NIVEL DEL MAR EN ALICANTE
COORDENADAS GEOGRAFICAS EN LAS ESQUINAS DE LA HOJA.
VUELO FOTOGRAMETRICO REALIZADO
EN 1998 POR AZIMUT, S.A.
TRIANGULACION PROPIA DE ESTE LEVANTAMIENTO
REFERIDA A LA RED GEODESICA NACIONAL
APOYO DE CAMPO REALIZADO EN SEPTIEMBRE
DE 1998 POR RESTISUR, S.L.
RESTITUCION Y FILOTEO REALIZADO EN NOVIEMBRE
DE 1998 POR RESTISUR, S.L.

Equipo Redactor:
O. G. U. V. A. T
ComArca de Olivenza
OFICINA DE GESTIÓN URBANÍSTICA, VIVIENDA, ARQUITECTURA Y TERRITORIO
MANCOMUNIDAD INTEGRAL DE LA COMARCA DE OLIVENZA

JUNTA DE EXTREMADURA
Consejería de Medio Ambiente,Urbanismo y Turismo

MTN 828			ARQUITECTO MARIA ISABEL MORENO LOPEZ-
–	1	2	
–	3	4	PLANO DE ORDENACON.PROPIEDAD DEL SUELO Y USO. ALINEACIONES Y RASANTES
–	–	–	JUNTA DE EXTREMADURA
MUNICIPIO			TORRE DE MIGUEL SESMERO 0–17
PROVINCIA			BADAJOZ
ESCALA			1:1.000

Consejería de Vivienda, Urbanismo y Transportes
La Comisión de Urbanismo y Ordenación del Territorio de Extremadura
informa favorablemente el presente documento en la sesión de
3 1 MAY 2012

1-3 MAR. 2011