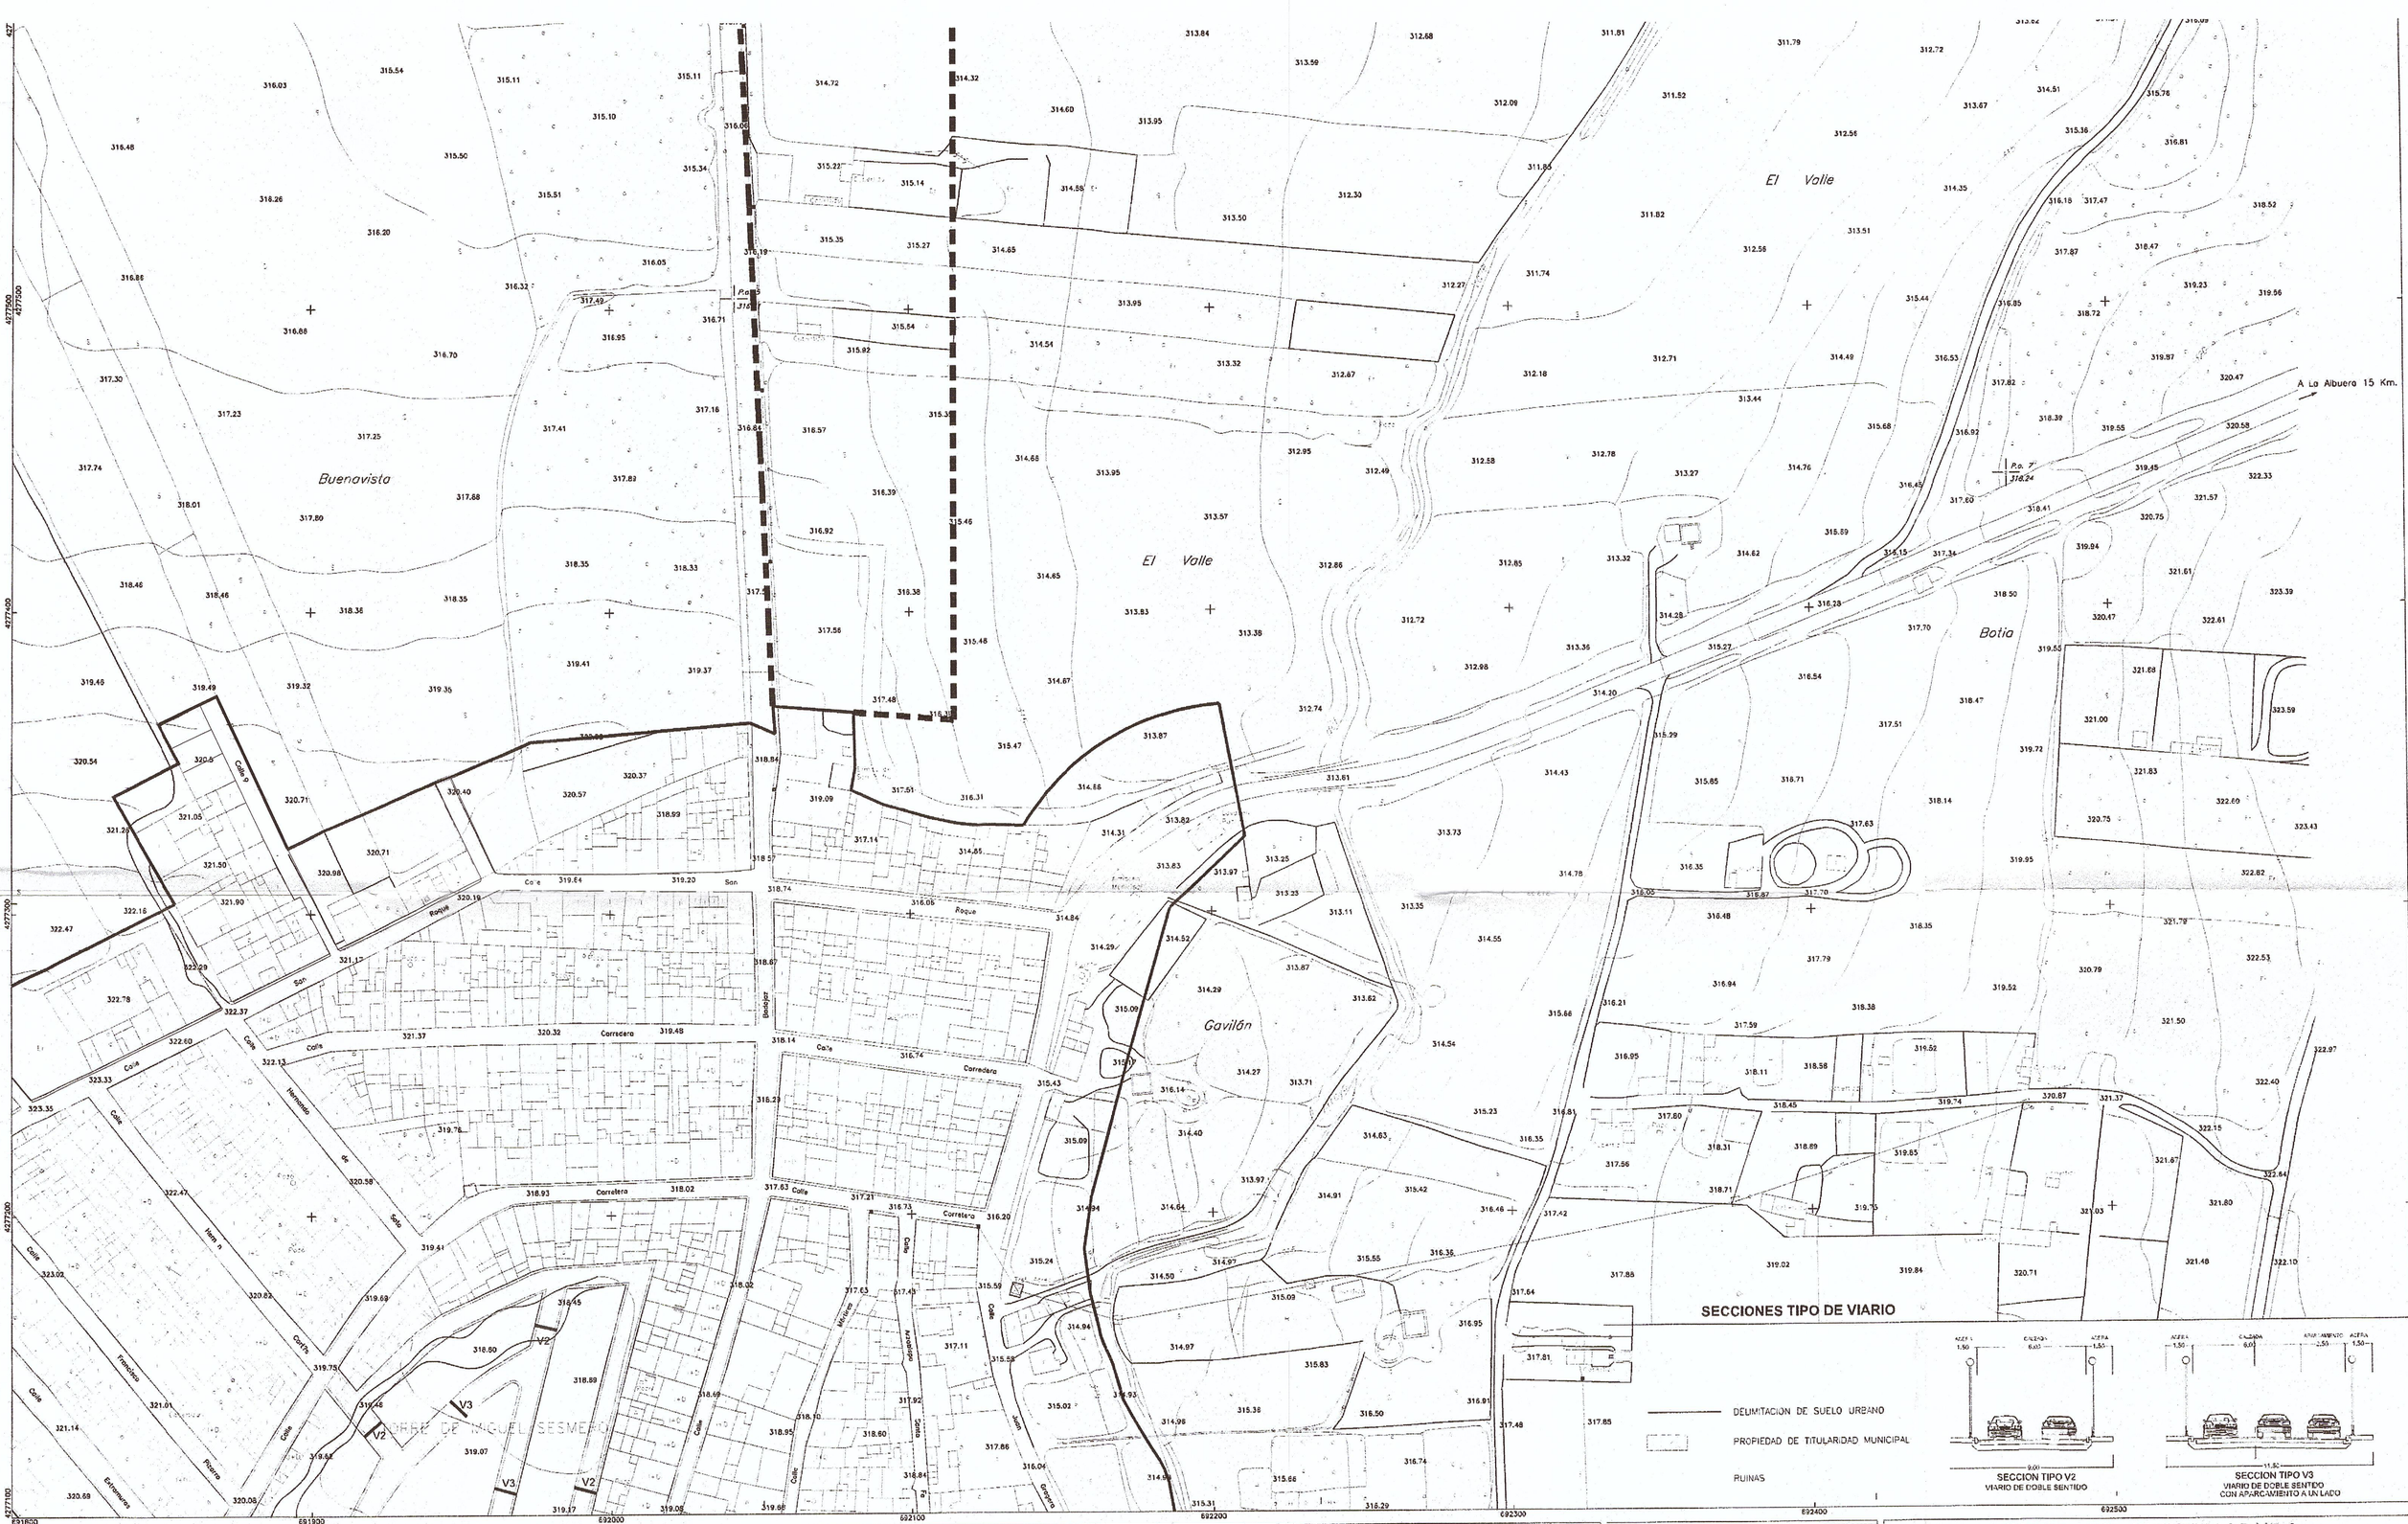


SECCIONES TIPO DE VIARIO

DELIMITACION DE SUELO URBANO

PROPIEDAD DE TITULARIDAD MUNICIPAL

RUINAS

SIGNOS CONVENCIONALES

- Autopista-Autovía.
- Carretera nacional-Hito kilom?trica.
- Carretera comarcal
- Carretera local o particular.
- Carretera en construccion-Pista.
- Caminos. Carretero y herradura.
- Ca?ada-Senda
- Limite de nacion.
- Limite de provincia.
- Limite de término municipal.
- Limite de cultivo.
- Masa de rboles-Arbol aislado
- Ferrocarril ancho normal, via doble.
- Ferrocarril ancho normal, via única.
- Ferrocarril electrificado.
- Linea elect.-Rel TV.
- Linea telef?nica.
- Transf.-Subestacion
- Alambrada-Cantera.
- V?rtice geod?sico, 1? y 2? orden.
- Vértice geod?sico 3? orden-V. topogr fico.
- Punto de apoyo-P. de poligonacion-P. principal.
- Puente de obra de f brica-Puente de hierro.
- Torre el?ctrica-Poste-Farola.
- Muro, pared o tapia.
- Edificio p£blico singular-en constr
- Edificio privado, patio, num. plantas.
- Depsitos elevados y a nivel.
- Canal.
- Acequia.
- Arroyo-Vaguada
- Manantial-Poza-Alberca o piscina
- Playa.
- Desmonte-Terrapl?n.
- Curvas de nivel-Curva de depresion.
- EQUIDISTANCIA DE CURVAS 1 m

USOS DEL SUELO

S	R	SECANO-REGADIO
O		OLIVAR.
V		VIÑEDO
Fr		FRUTALES.
H		HUERTA.
Rf		REPOBLACION FORESTAL
Ma		MONTE ALTO.
Mb		MONTE BAJO.
Er		ERIAL, PASTO

VERTICES

NOMBRE	O	X	Y	Z
Po 5		692.041,69	4.277.503,74	316,31
Po 7		692.466,29	4.277.443,89	315,24

Delimitacion de suelo urbano

Propiedad de Titularidad Municipal

Ruinas

INFORMACION CARTOGRAFICA

PROYECCION U.T.M. ELIPSOIDE INTERNACIONAL - HUSO 29

ALTITUDES REFERIDAS AL NIVEL DEL MAR EN ALICANTE

COORDENADAS GEOGRAFICAS EN LAS ESQUINAS DE LA HOJA

VUELO FOTOGRAMETRICO REALIZADO

EN 1998 POR AZIMUT, S.A.

TRIANGULACION PROPIA DE ESTE LEVANTAMIENTO

REFERIDA A LA RED GEODESICA NACIONAL

APOYO DE CAMPO REALIZADO EN SEPTIEMBRE

DE 1998 POR RESTISUR, S.L.

RESTITUCION Y FLOTEO REALIZADO EN NOVIEMBRE

DE 1998 POR RESTISUR, S.L.

Equipo Redactor:

O. G. U. V. A. T

Comarca de Olivenza
Mancomunidad

OFICINA DE GESTIÓN URBANÍSTICA, VIVIENDA, ARQUITECTURA Y TERRITORIO
MANCOMUNIDAD INTEGRAL DE LA COMARCA DE OLIVENZA

JUNTA DE EXTREMADURA

Consejería de Medio Ambiente, Vivienda, Ordenación y Turismo

MTN 828		
–	1	2
–	3	4
–	–	–

ARQUITECTO
MARIA ISABEL MORENO LOPEZ

PLANO DE ORDENACON.PROPIEDAD DEL SUELO Y USO.
ALINEACIONES Y RASANTES

JUNTA DE EXTREMADURA
Consejería de Medio Ambiente, Vivienda, Ordenación y Turismo
Dirección General de Urbanismo y Ordenación del Territorio de Extremadura
Documento aprobado definitivamente por la Comisión de Urbanismo y Ordenación del Territorio de Extremadura en su sesión de fecha 3 MAY 2012
El Director General de Urbanismo y Ordenación del Territorio
Fdo.: Manuel Rojo Alboreca

MUNICIPIO	TORRE DE MIGUEL SESMERO
PROVINCIA	BADAJOZ
ESCALA	1:1.000

0-17

0 10 20 30 40 50 60 70 80 90 100m