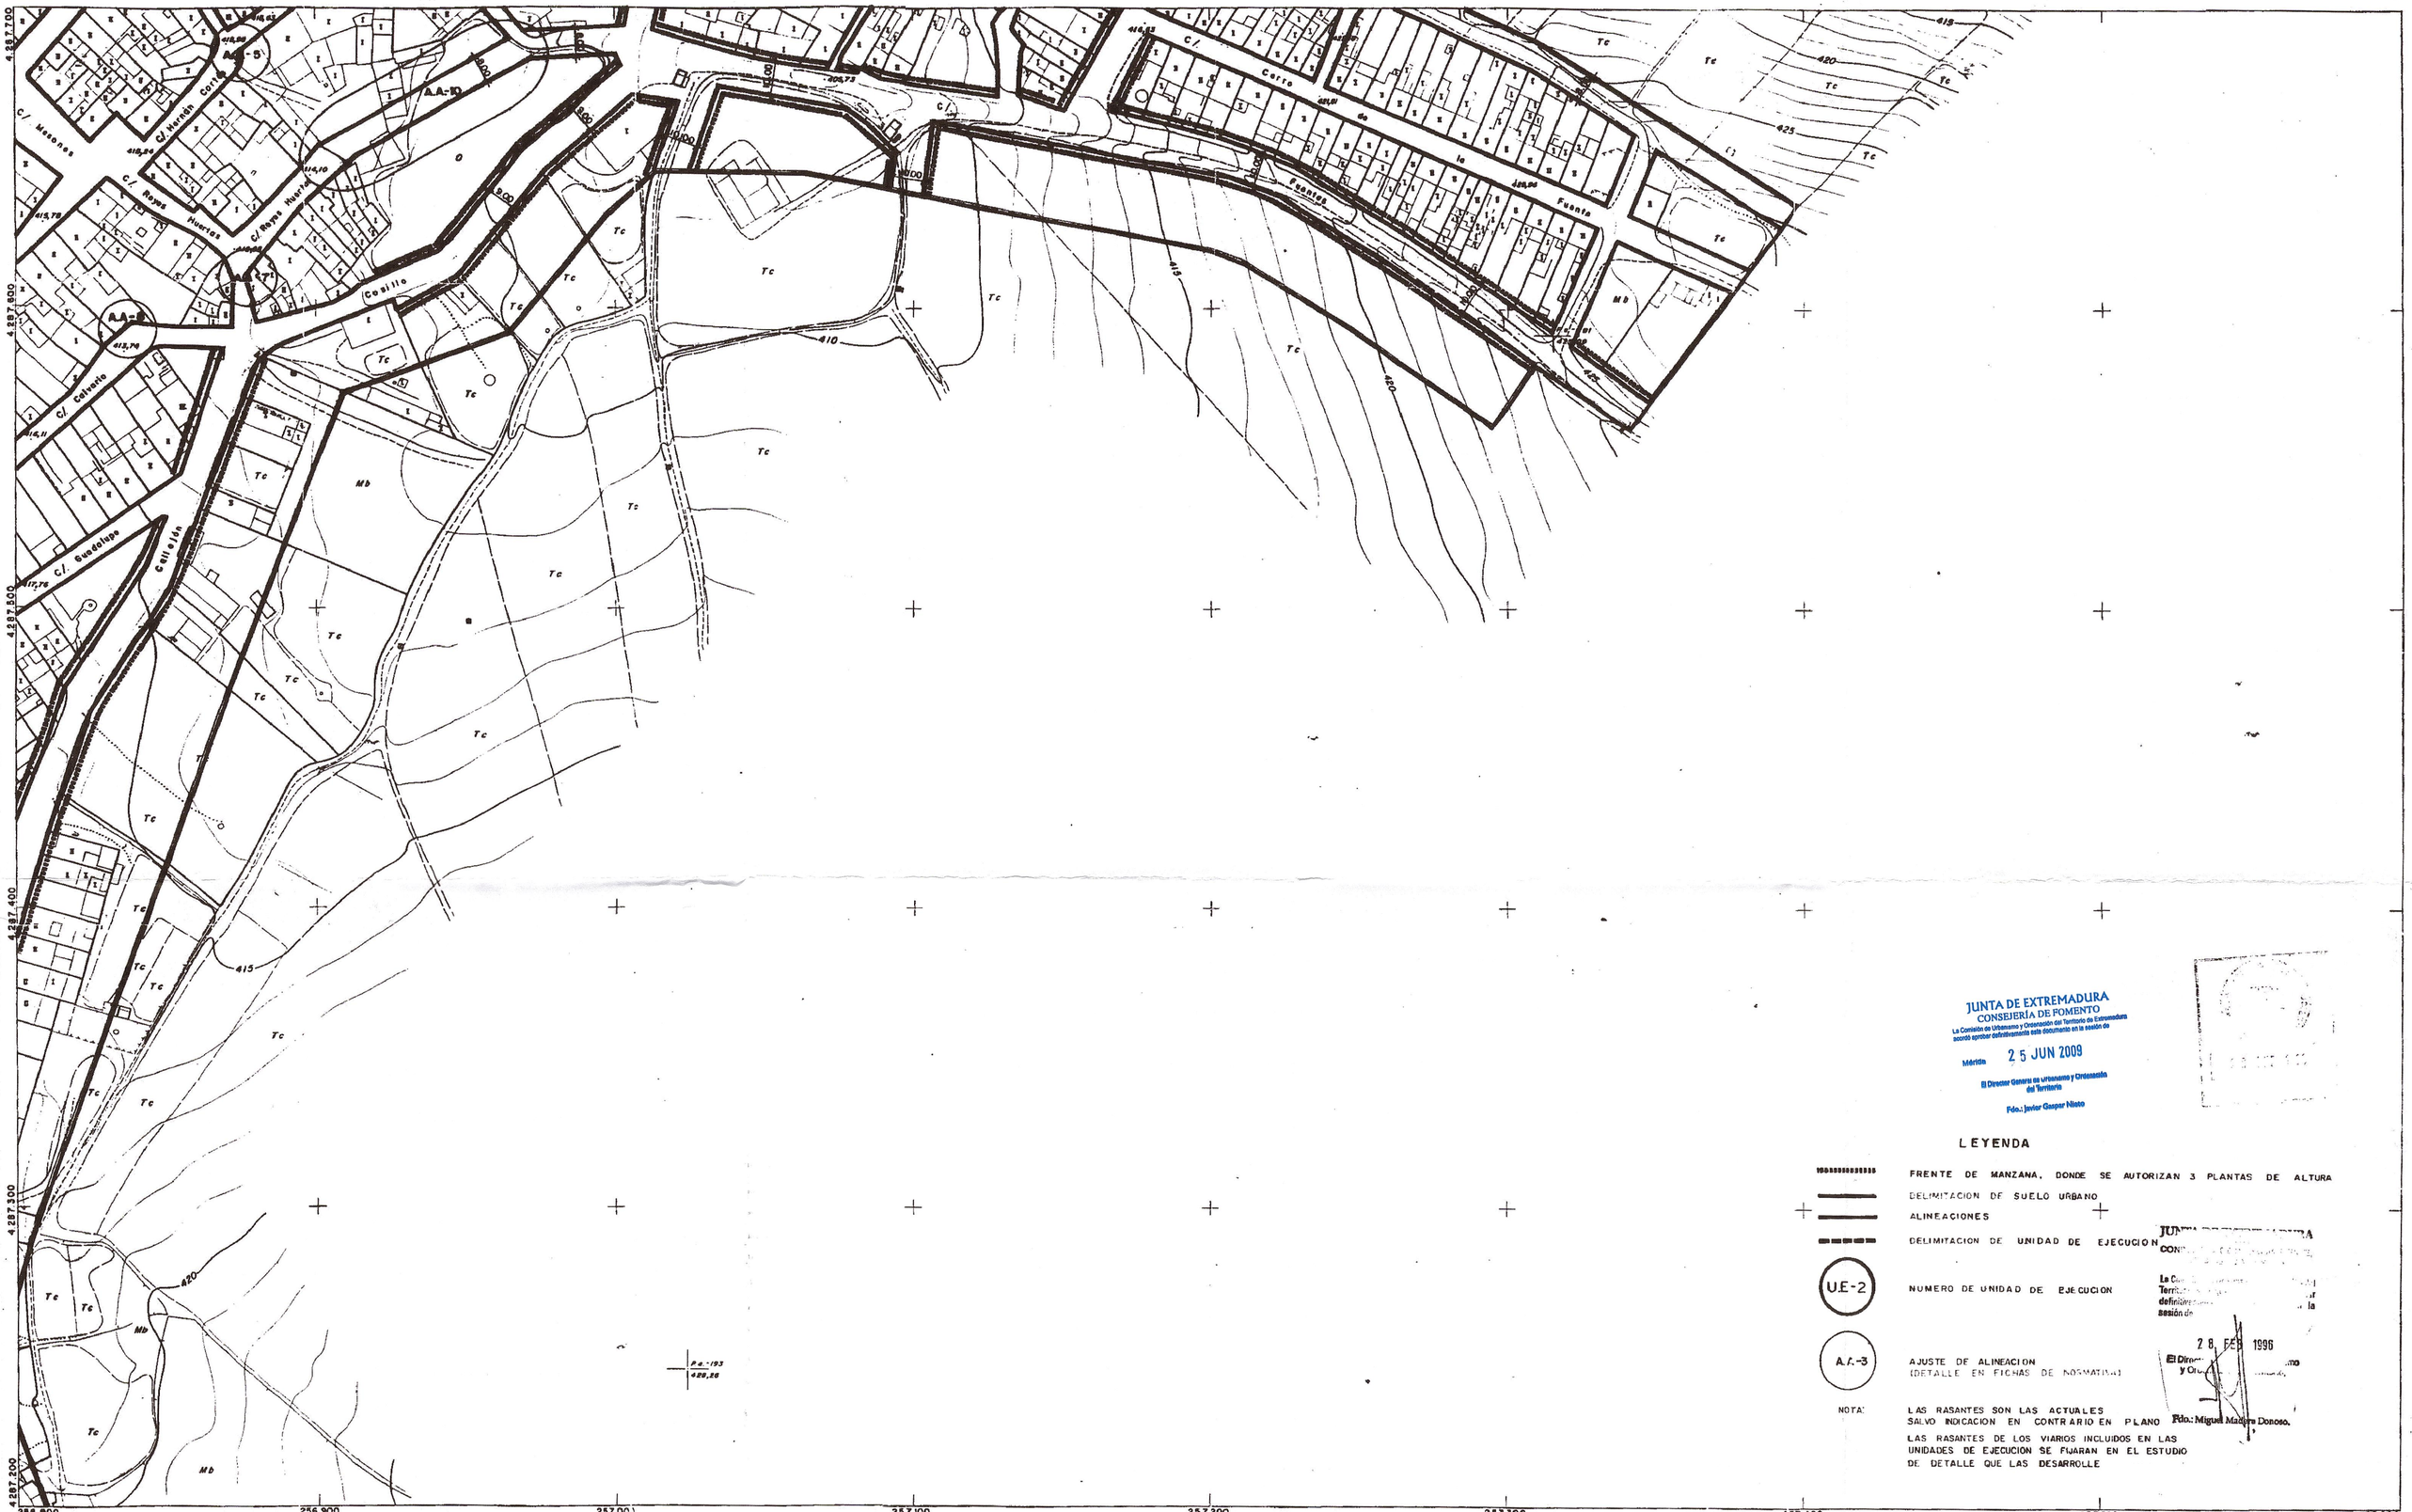


JUNTA DE EXTREMADURA
CONSEJERIA DE FOMENTO
La Comisión de Urbanismo y Ordenación del Territorio de Extremadura acordó aprobar definitivamente este documento en la sesión de
Mérida 25 JUN 2009
El Director General de Urbanismo y Ordenación del Territorio
Fdo.: Javier Gaspar Nieto

LEYENDA

- FRENTE DE MANZANA, DONDE SE AUTORIZAN 3 PLANTAS DE ALTURA
- DELIMITACION DE SUELO URBANO
- ALINEACIONES
- DELIMITACION DE UNIDAD DE EJECUCION
- U.E-2 — NUMERO DE UNIDAD DE EJECUCION
- A.A.-3 — AJUSTE DE ALINEACION (DETALLE EN FICHAS DE NORMATIVA)

NOTA: LAS RASANTES SON LAS ACTUALES SALVO INDICACION EN CONTRARIO EN PLANO
LAS RASANTES DE LOS VIARIOS INCLUIDOS EN LAS UNIDADES DE EJECUCION SE FIJARAN EN EL ESTUDIO DE DETALLE QUE LAS DESARROLLE

JUNTA DE EXTREMADURA
CONSEJERIA DE FOMENTO
La Comisión de Urbanismo y Ordenación del Territorio de Extremadura acordó aprobar definitivamente este documento en la sesión de
28 FEB 1996
El Director General de Urbanismo y Ordenación del Territorio
Fdo.: Miguel Madera Donoso.

SIGNOS CONVENCIONALES

- Autopista - Autovía.
- Carretera nacional - Hito Kilométrico.
- Carretera comarcal.
- Carretera local o particular.
- Carretera en construcción - Plaza.
- Caminos: carretero y herradura.
- Calzada. - Senda.
- Límite de Nación.
- Límite de provincia.
- Límite de término municipal.
- Límite de cultivo.
- Masa de árboles. - Arbol aislado.
- Ferrocarril ancho normal, vía doble
- Ferrocarril ancho normal, vía única
- Ferrocarril electrificado.
- Línea aérea - Red TV
- Línea telefónica.
- Transf. - Sub - estación.
- Alcantarilla. - Cantera.
- Vértice geodésico, 1ª y 2ª orden
- Vértice geodésico 3ª - orden. - V. topográfico.
- Punto de apoyo. - E de poligonación. - P. principal.
- Puente de obra de fábrica. - Puente de hierro
- Torre de tendido eléctrico. - Poste. - Farola.
- Muro, pared o tapia
- Edificio público singular - en constr
- Edificio privado, patio, núm plantas
- Depósitos elevado y a nivel.
- Canal
- Acequia
- Arroyo - Vaguada
- Manantial - Pozo - Alberca o Piscina.
- Playa
- Desmonte. - Terraplén.
- Curvas de nivel. Curva de depresión.
- EQUIDISTANCIA DE CURVAS 1 m.

USOS DEL SUELO

S-R	SECANO - REGADIO
O	OLIVAR.
V	VIÑEDO.
Fr	FRUTALES.
H	HUERTA.
RF	REPOBLACION FORESTAL.
Mo	MONTE ALTO.
Mb	MONTE BAJO.
Ep	ERIAL PASTO.

VERTICES

NOMBRE	O	X	Y	Z
Pe.-191		257.315,52	4.287.361,34	428,08
Pe.-193		257.023,83	4.287.245,33	428,26

INFORMACION CARTOGRAFICA

PROYECCION U.T.M. ELIPSOIDE INTERNACIONAL - HUSO 30
ALTITUDES REFERIDAS AL NIVEL DEL MAR EN ALICANTE
COORDENADAS GEOGRAFICAS EN LAS ESQUINAS DE LA HOJA.
VUELO FOTOGRAMETRICO REALIZADO EN AGOSTO DE 1992 POR CARTOFOTO DEL SUR, S.L.
TRIANGULACION PROPIA DE ESTE LEVANTAMIENTO REFERIDA A LA RED GEODESICA NACIONAL.
APOYO DE CAMPO REALIZADO EN SEPTIEMBRE DE 1992 POR CARTOFOTO DEL SUR, S.L.
RESTITUCION Y DIBUJO REALIZADO EN FEBRERO DE 1993 POR CARTOFOTO DEL SUR, S.L.

ESTUDIO 4 - ARQUITECTURA, S.L.
C.I.F. B-10056220
Puerta de Trujillo, 2 - Pl. 2º
Teléfono (927) 41 27 52
PLASENCIA

GRAFICO DE DISTRIBUCION DE LAS HOJAS

1	2
3	4
5	6
7	

JUNTA DE EXTREMADURA
CONSEJERIA DE O.P. URBANISMO Y MEDIO AMBIENTE

VALLE DE LA SERENA
NORMAS SUBSIDIARIAS MUNICIPALES

ORDENACION
PLANO REFUNDIDO. MODIFICACIÓN 1/2007

DELIMITACION DE SUELO URBANO
ALINEACIONES Y RASANTES

NUM PLANO: 0.2.4

ESCALA GRAFICA: 0 10 20 40 60 80
FECHA: MARZO 1995
ESCALA: 1/1.000

ESTUDIO 4 - ARQUITECTURA, S.L. Nº (927) 41 27 52 fax 41 29 33 puerta de trujillo 2 plasencia