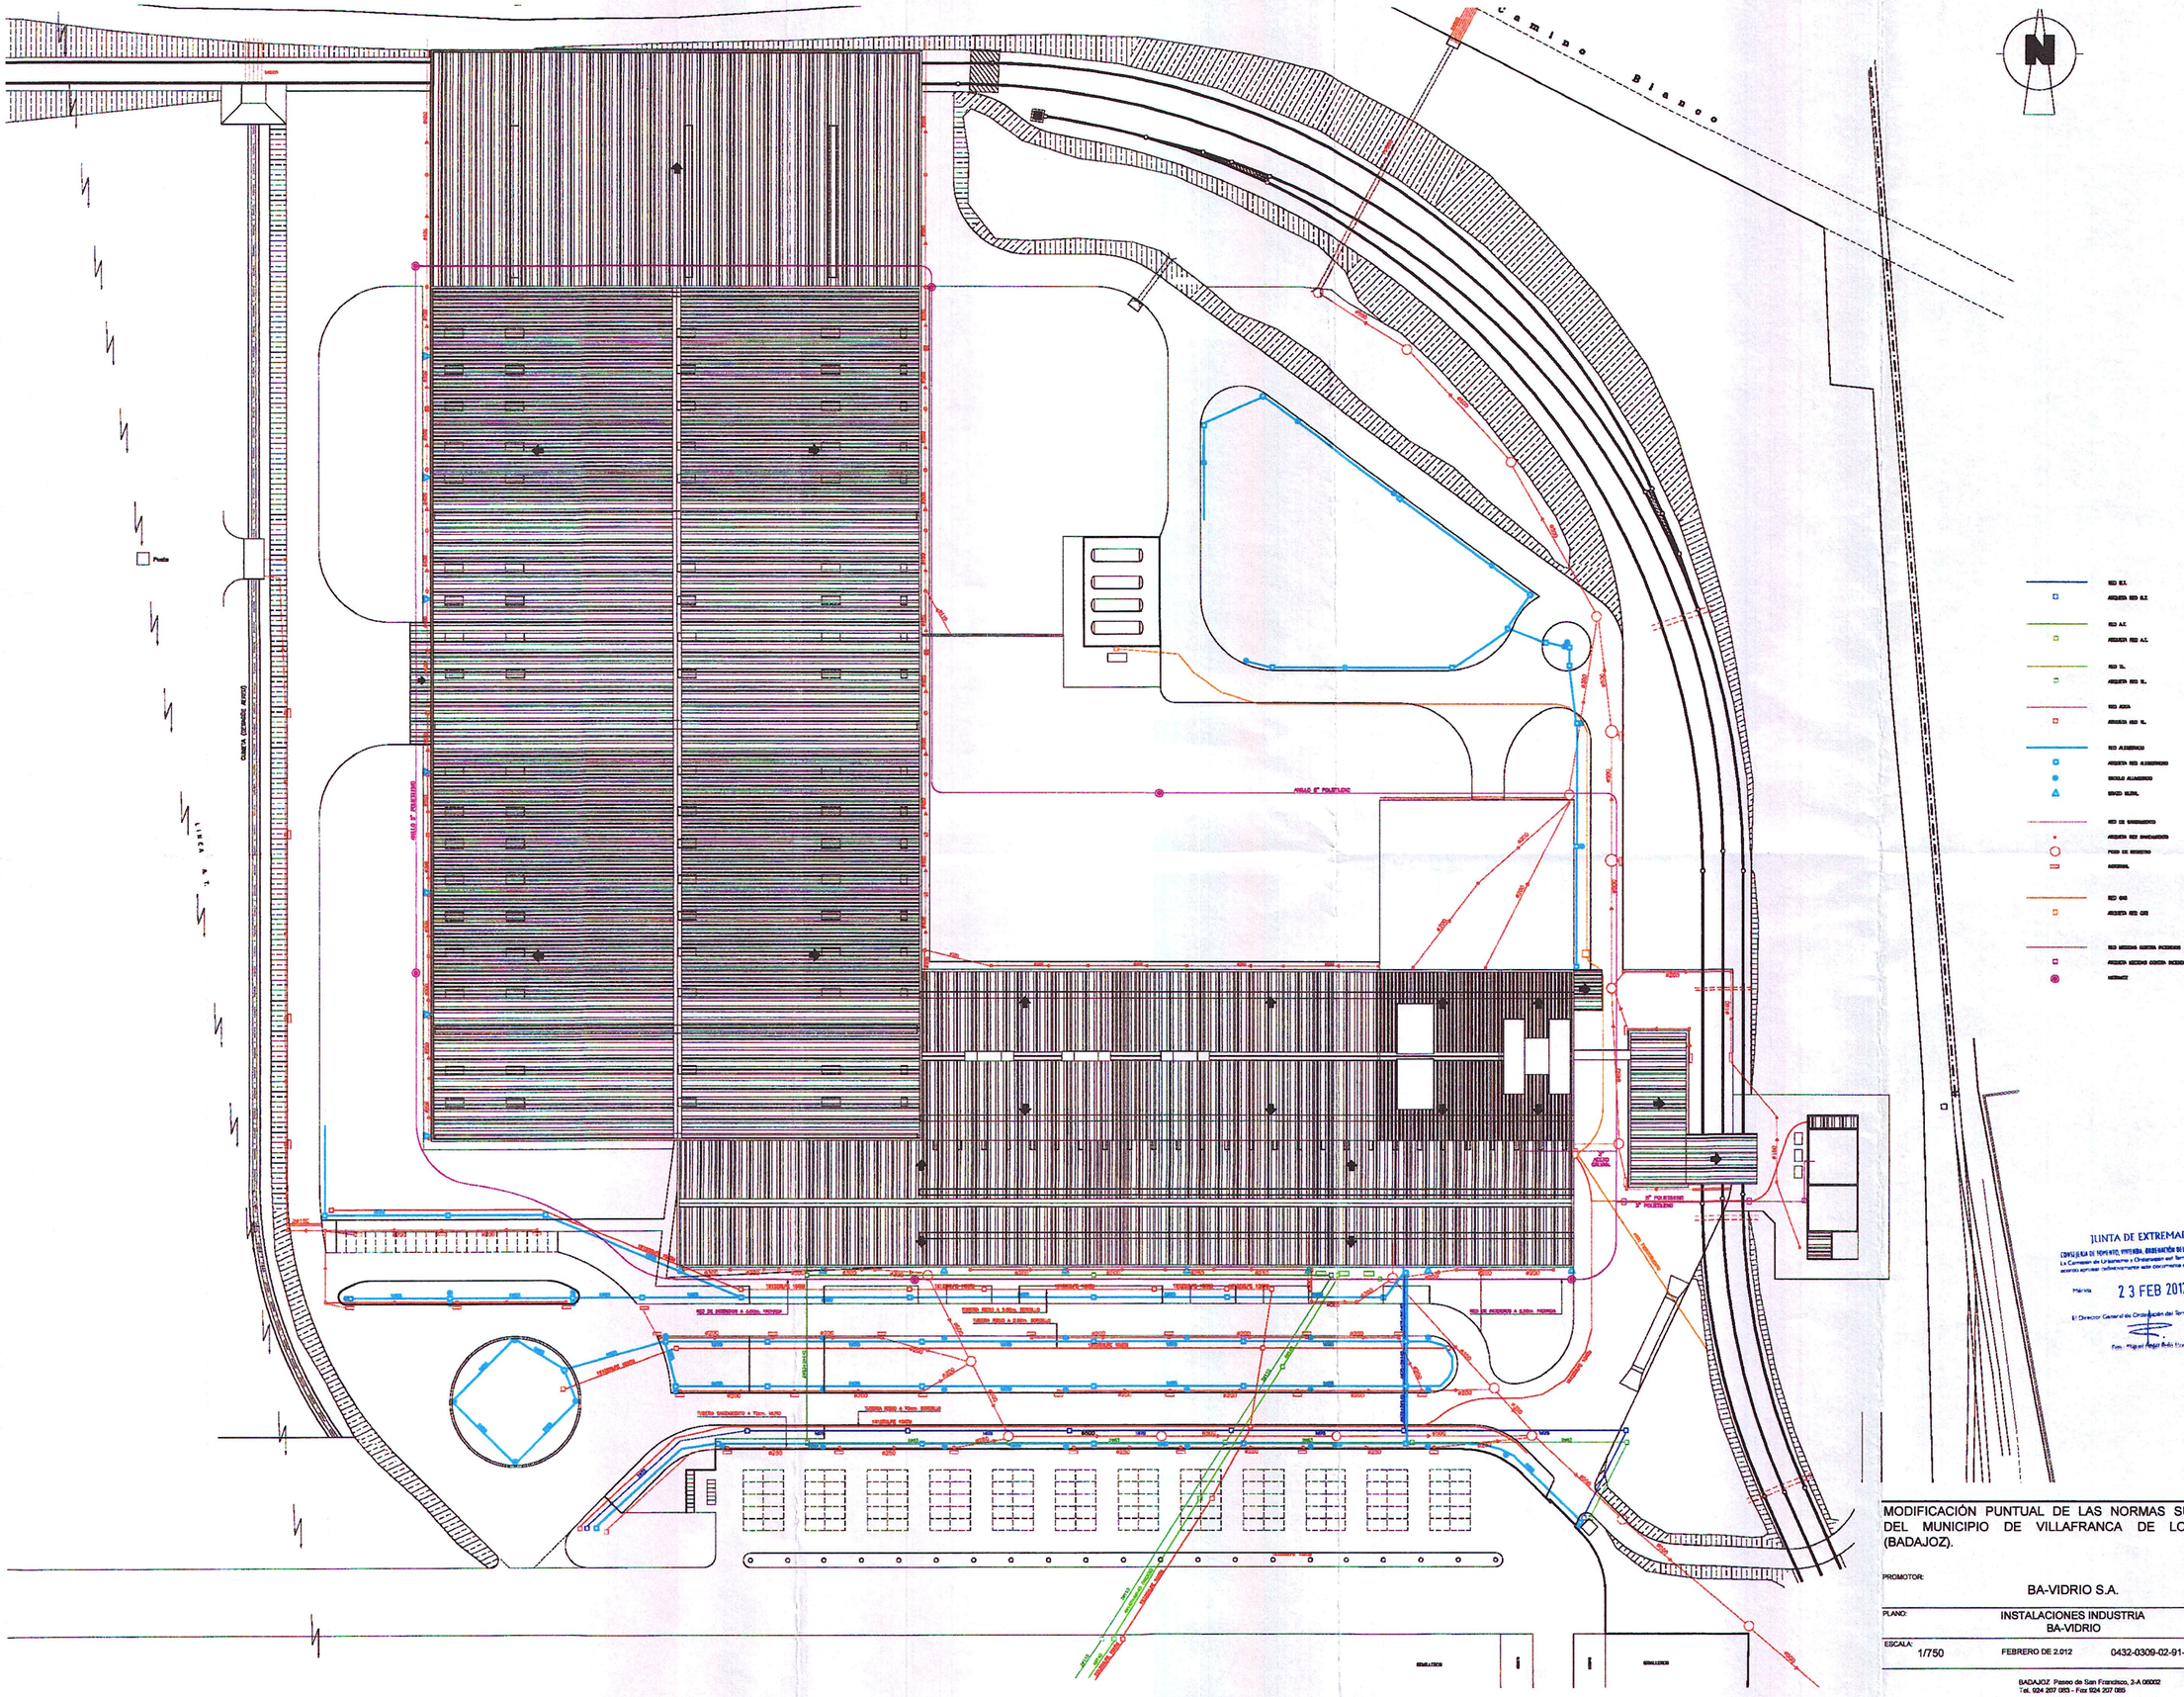

JUNTA DE EXTREMADURA
CONSEJERÍA DE FOMENTO, VIVIENDA, ORDENACIÓN DEL TERRITORIO Y TURISMO
La Comisión de Urbanismo y Ordenación del Territorio de Extremadura acordó aprobar definitivamente este documento en la sesión de
Mérida 23 FEB 2012
El Director General de Ordenación del Territorio y Urbanismo
Fdo. Miguel Ángel Bello Rincón

MODIFICACIÓN PUNTUAL DE LAS NORMAS SUBSIDIARIAS DEL MUNICIPIO DE VILLAFRANCA DE LOS BARROS (BADAJOZ).

EL ARQUITECTO

Fdo. Pilar Pérez de la Cuadra

PROMOTOR: BA-VIDRIO S.A.

PLANO: INSTALACIONES INDUSTRIA BA-VIDRIO

PLANO Nº: I-INF-04

ESCALA: 1/750

FEBRERO DE 2.012

0432-0309-02-91-04IINS04-080212-74

BADAJOZ Paseo de San Francisco, 2-A 06002
Tel. 924 207 053 - Fax 924 207 055

MADRID C/ Princesa, 2. Planta 6, Oficina 6. 28008
Telf. 916 891 937 - FaX 916 891 957

www.arram.com

30 MAR 2012