
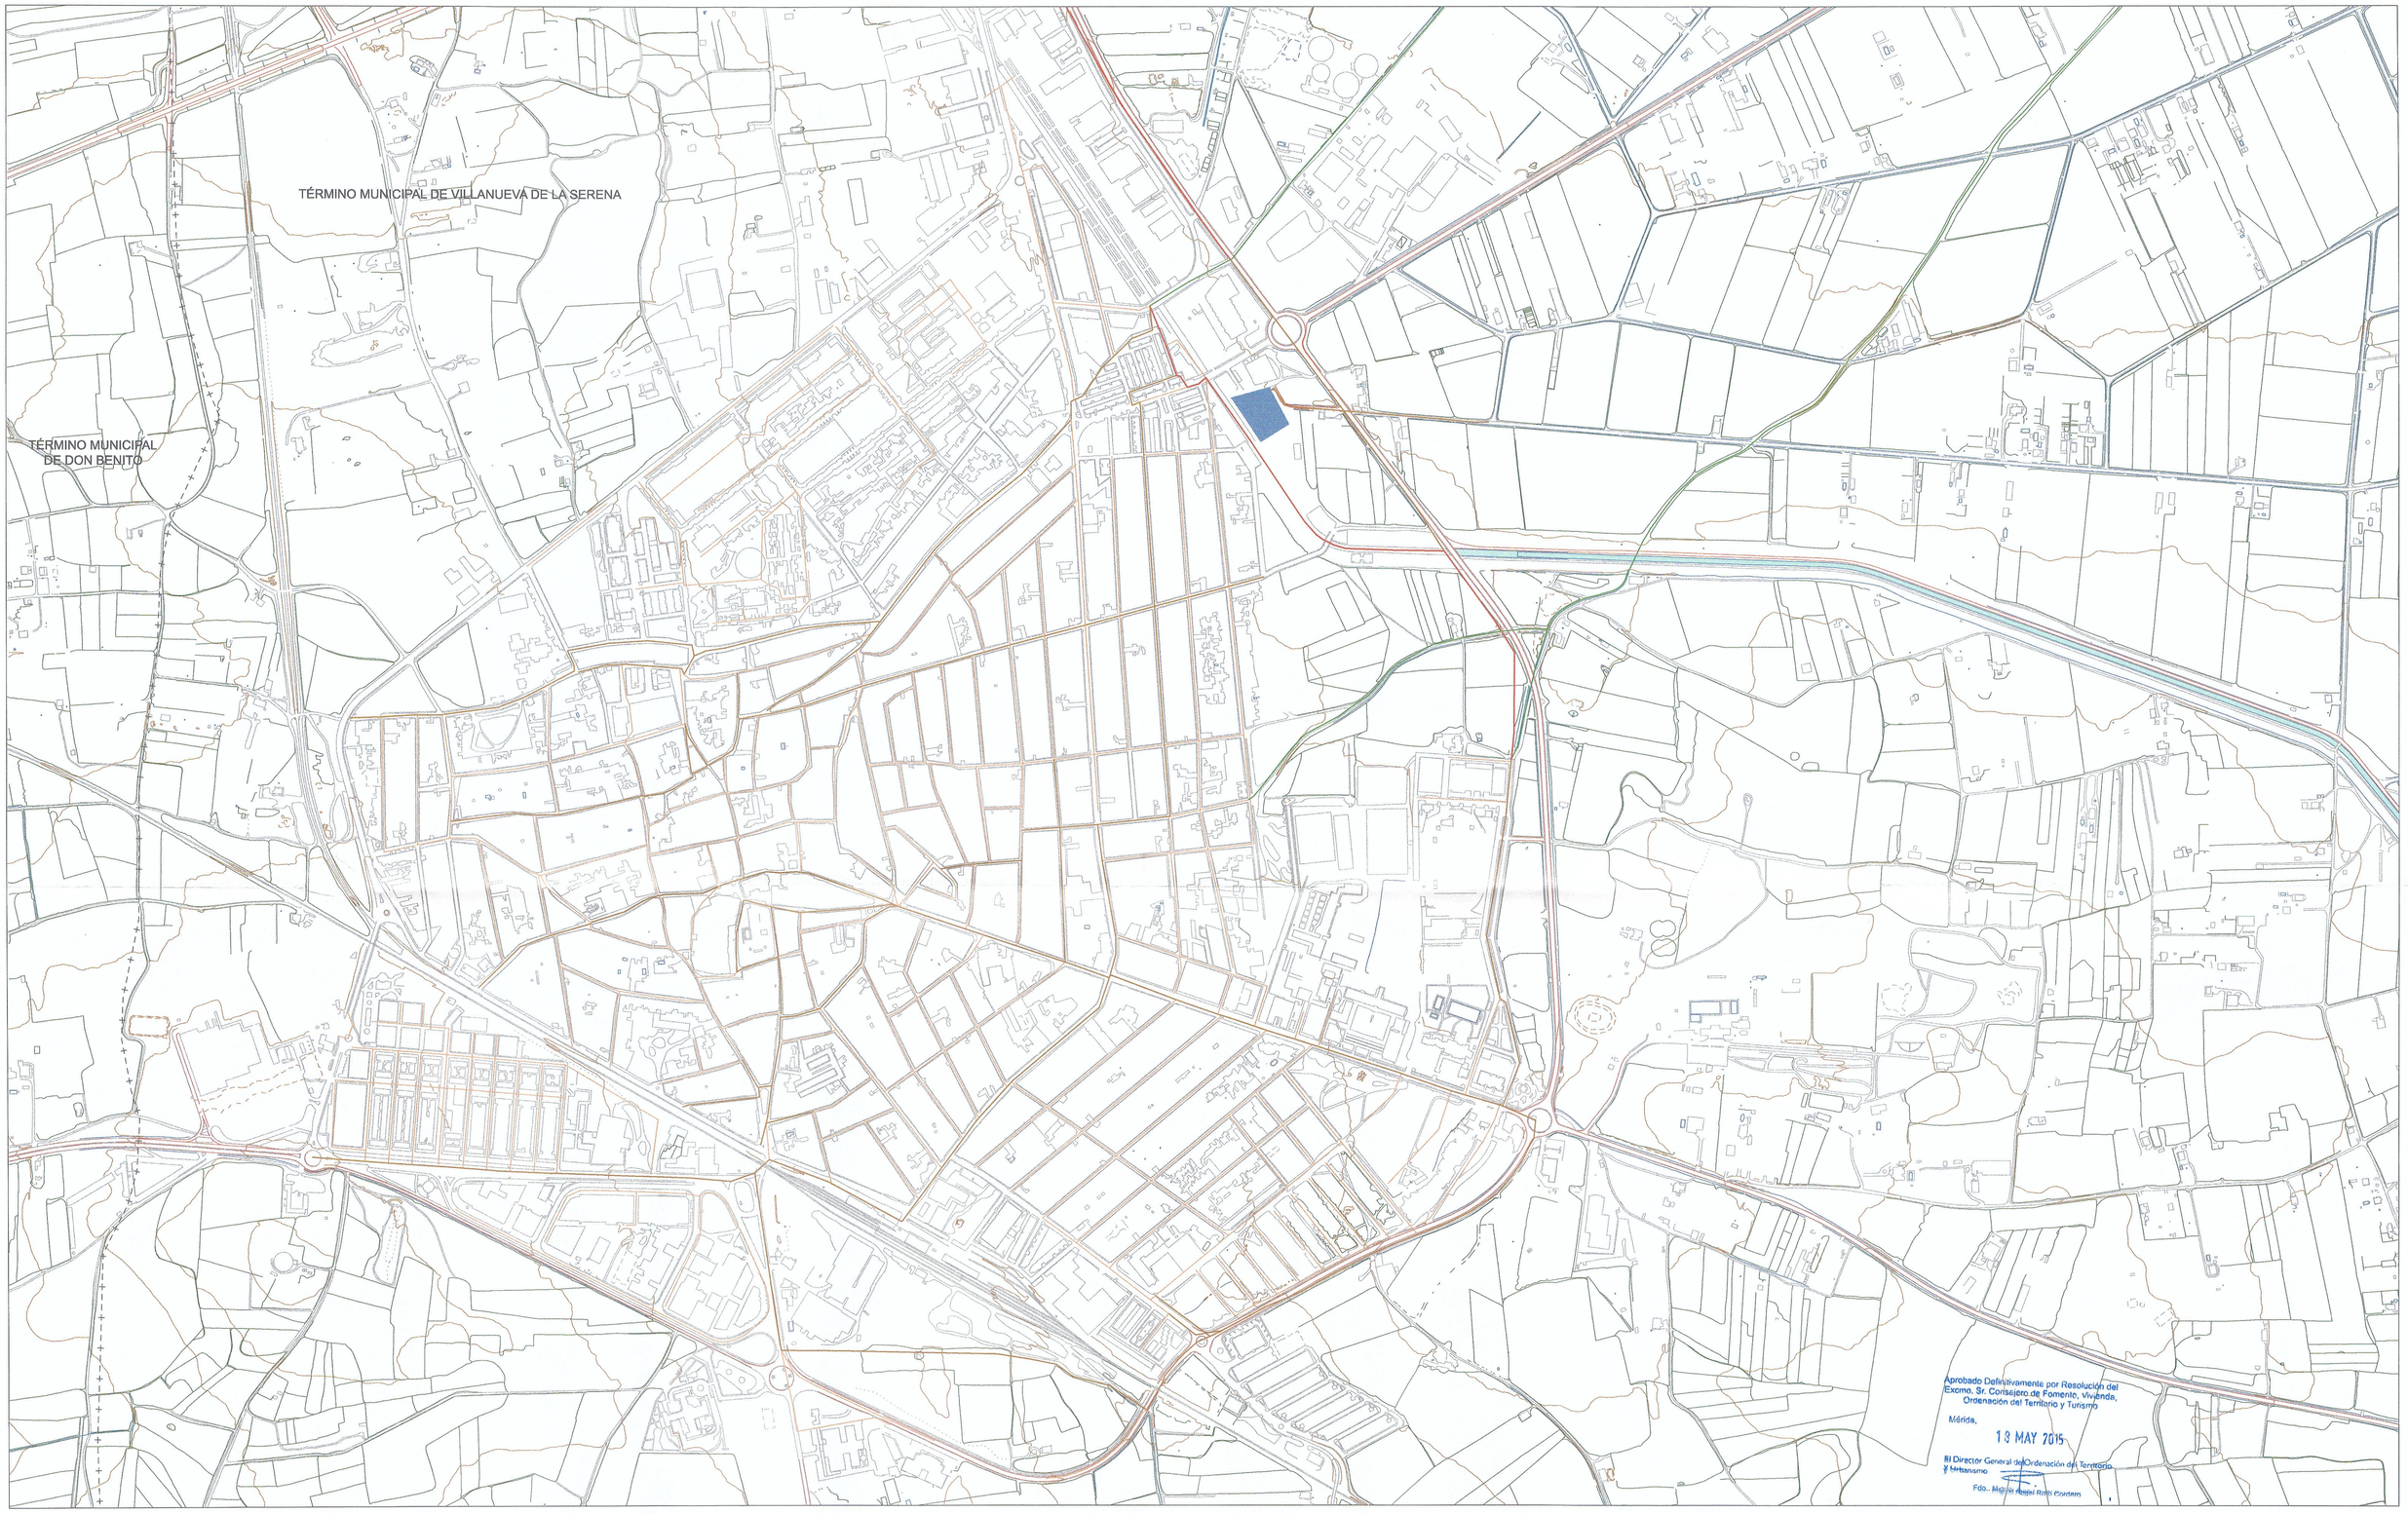


REDES DE SANEAMIENTO

- - + - - + - - + - - + - -	LÍMITE DE TÉRMINO MUNICIPAL		COLECTOR
	EMISARIO		RED GENERAL DE DISTRIBUCIÓN
	COLECTOR GENERAL		DEPURADORA

ESQUEMA DISTRIBUCIÓN DE HOJAS Y ESCALA

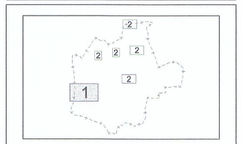

ESCALA GRÁFICA
25 0 50 100 m

0,5 ha

EXCMO. AYUNTAMIENTO DE VILLANUEVA DE LA SERENA

REVISIÓN DEL PLAN GENERAL MUNICIPAL DE ORDENACIÓN URBANA

INFORMACIÓN URBANÍSTICA

FECHA: JULIO 2008
ESCALA: 1 / 5.000
PLANO: I-3
Hoja 1 de 2

INFRAESTRUCTURAS. REDES DE SANEAMIENTO

prointec

DIRECTORES DEL EQUIPO REDACTOR:
D. ANTONIO J. PIMENTA
Dª. PALOMA SANTAMARÍA

14 MAY 2015