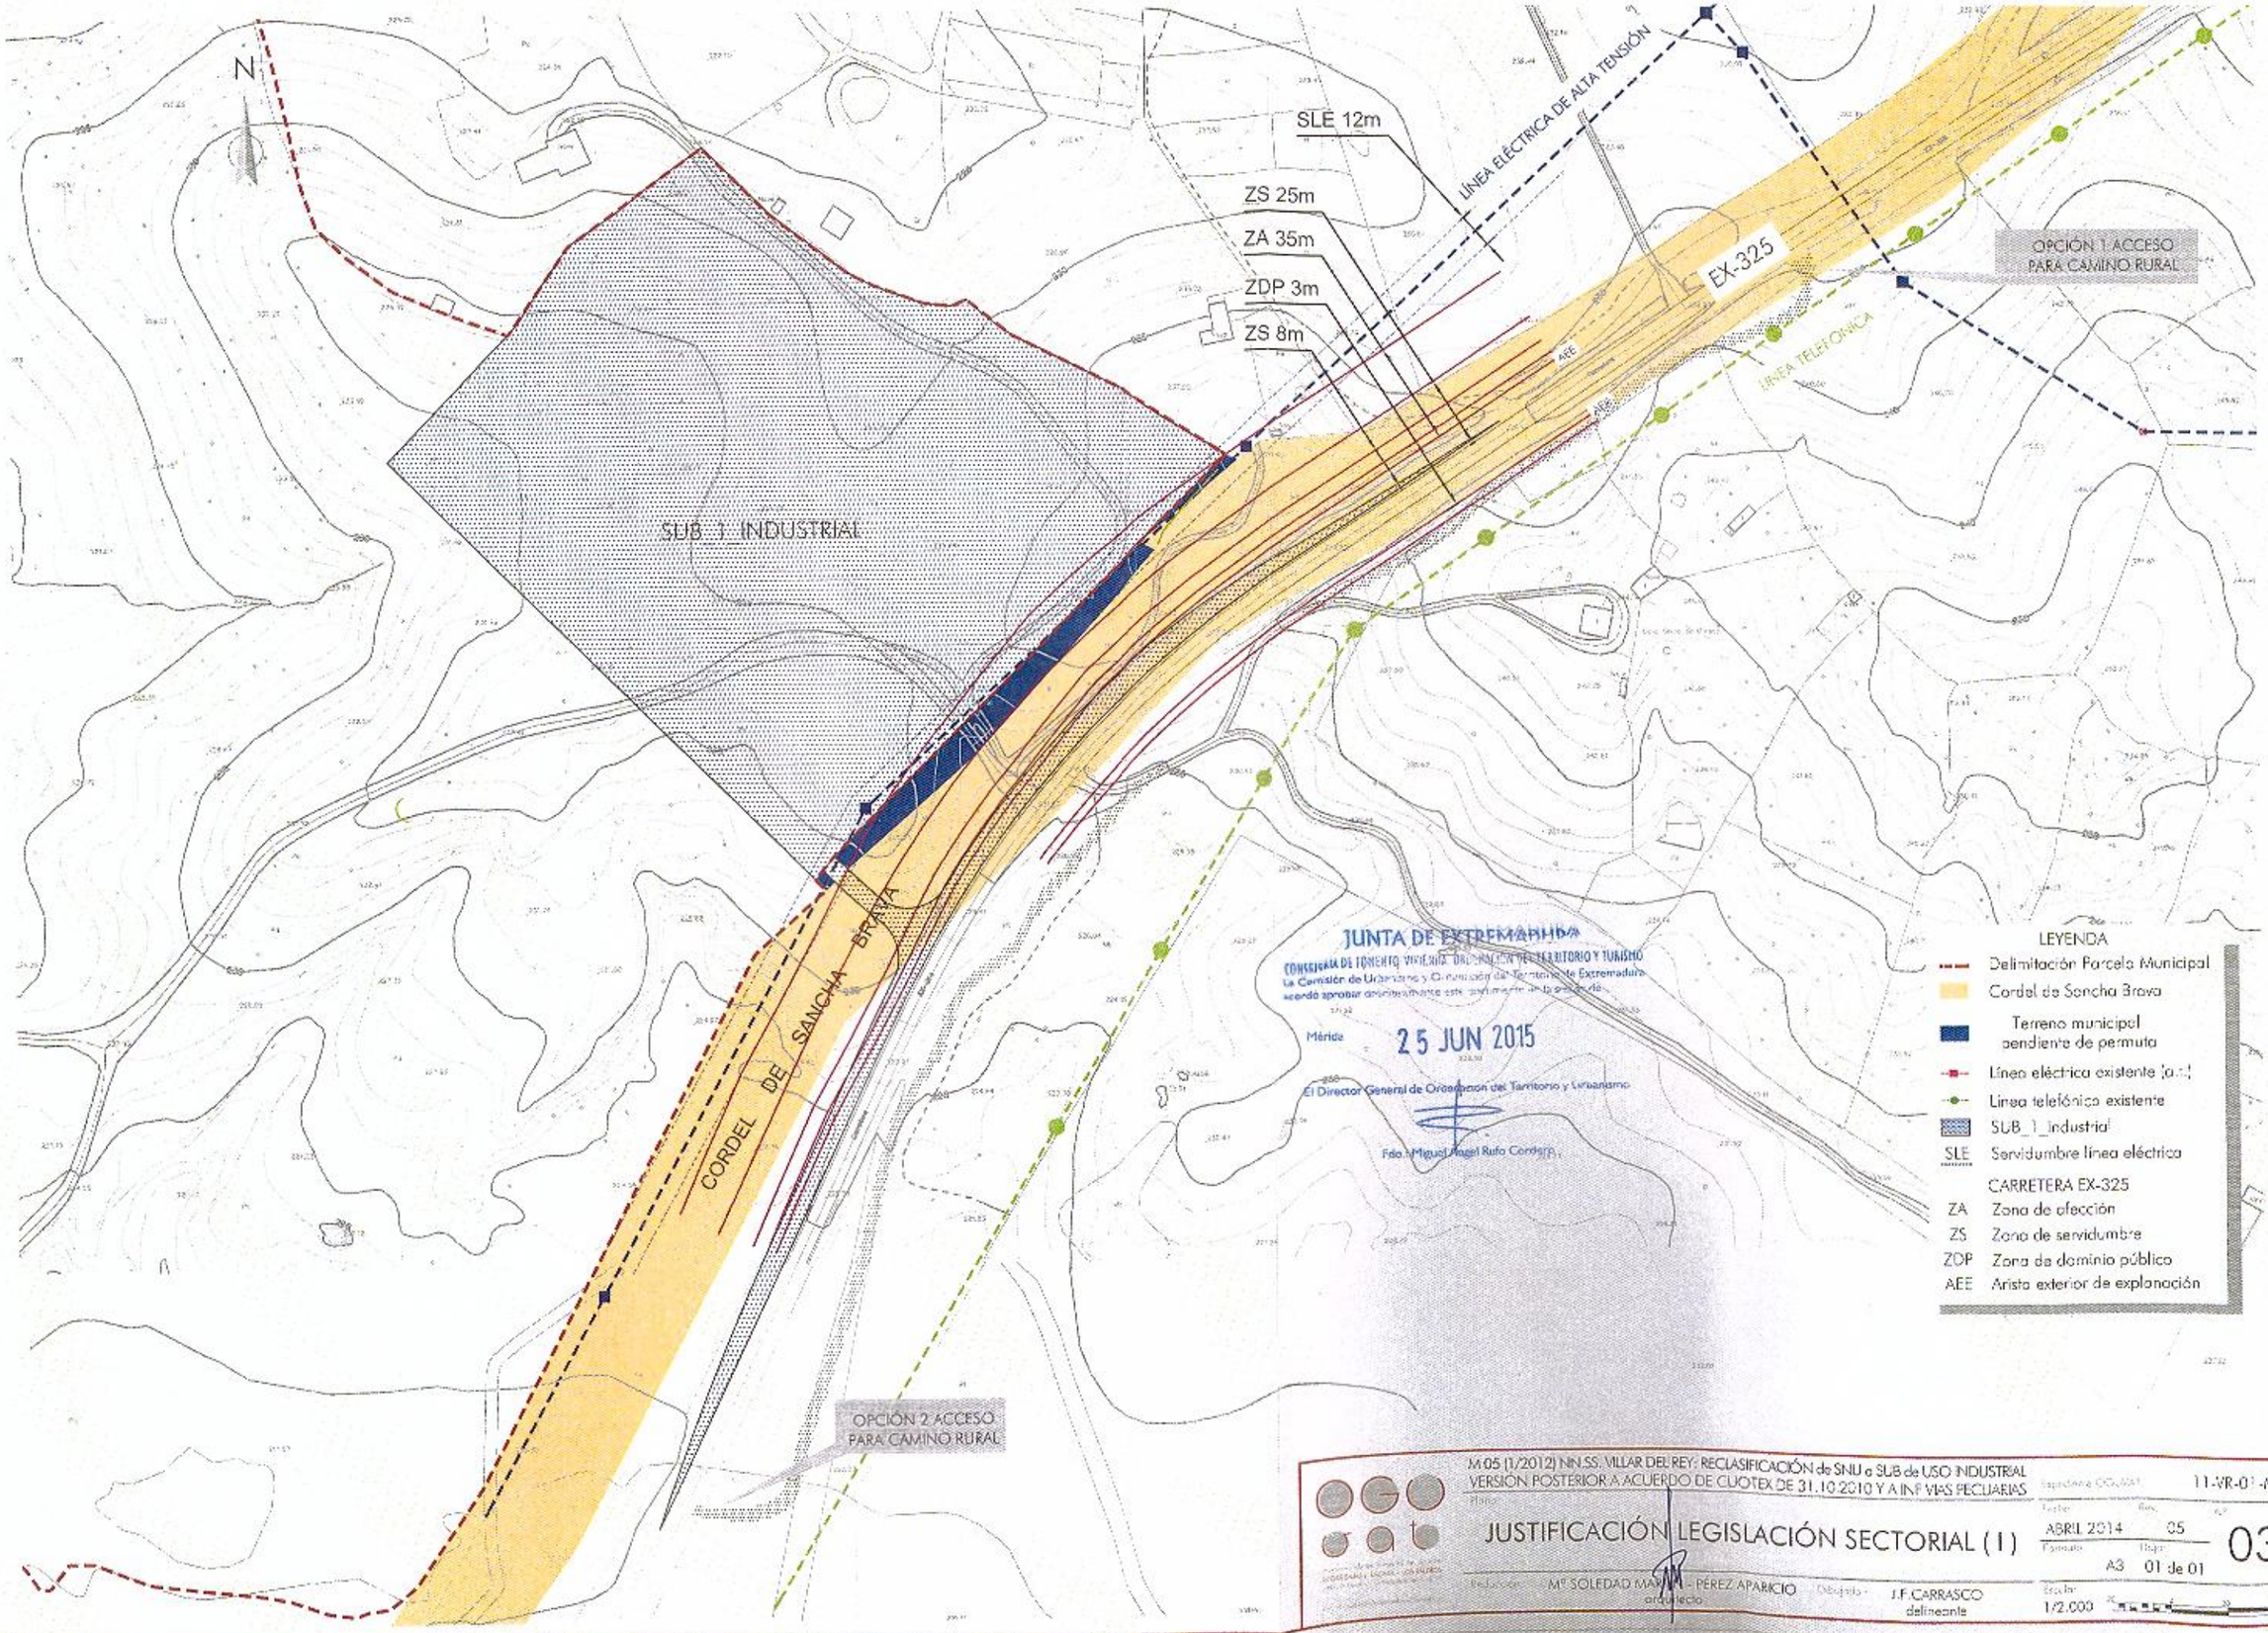


M 05 (1/2012) NN.SS. VILLAR DEL REY: RECLASIFICACIÓN de SNU a SUB de USO INDUSTRIAL
VERSIÓN POSTERIOR A ACUERDO DE CUOTEX DE 31.10.2010 Y A INF. VIAS PECUARIAS

Expediente CIOTEX: 11-VR-01-MPr

JUSTIFICACIÓN LEGISLACIÓN SECTORIAL (I)

Fecha: ABRIL 2014 | Rev.: 05 | Hoja: 03 | Formato: A3 | 01 de 01

Redactor: Mª SOLEDAD MARTÍN - PÉREZ APARICIO, arquitecto | Dibujado: J.F.CARRASCO, delineante | Escala: 1/2.000

03 JUN 2015