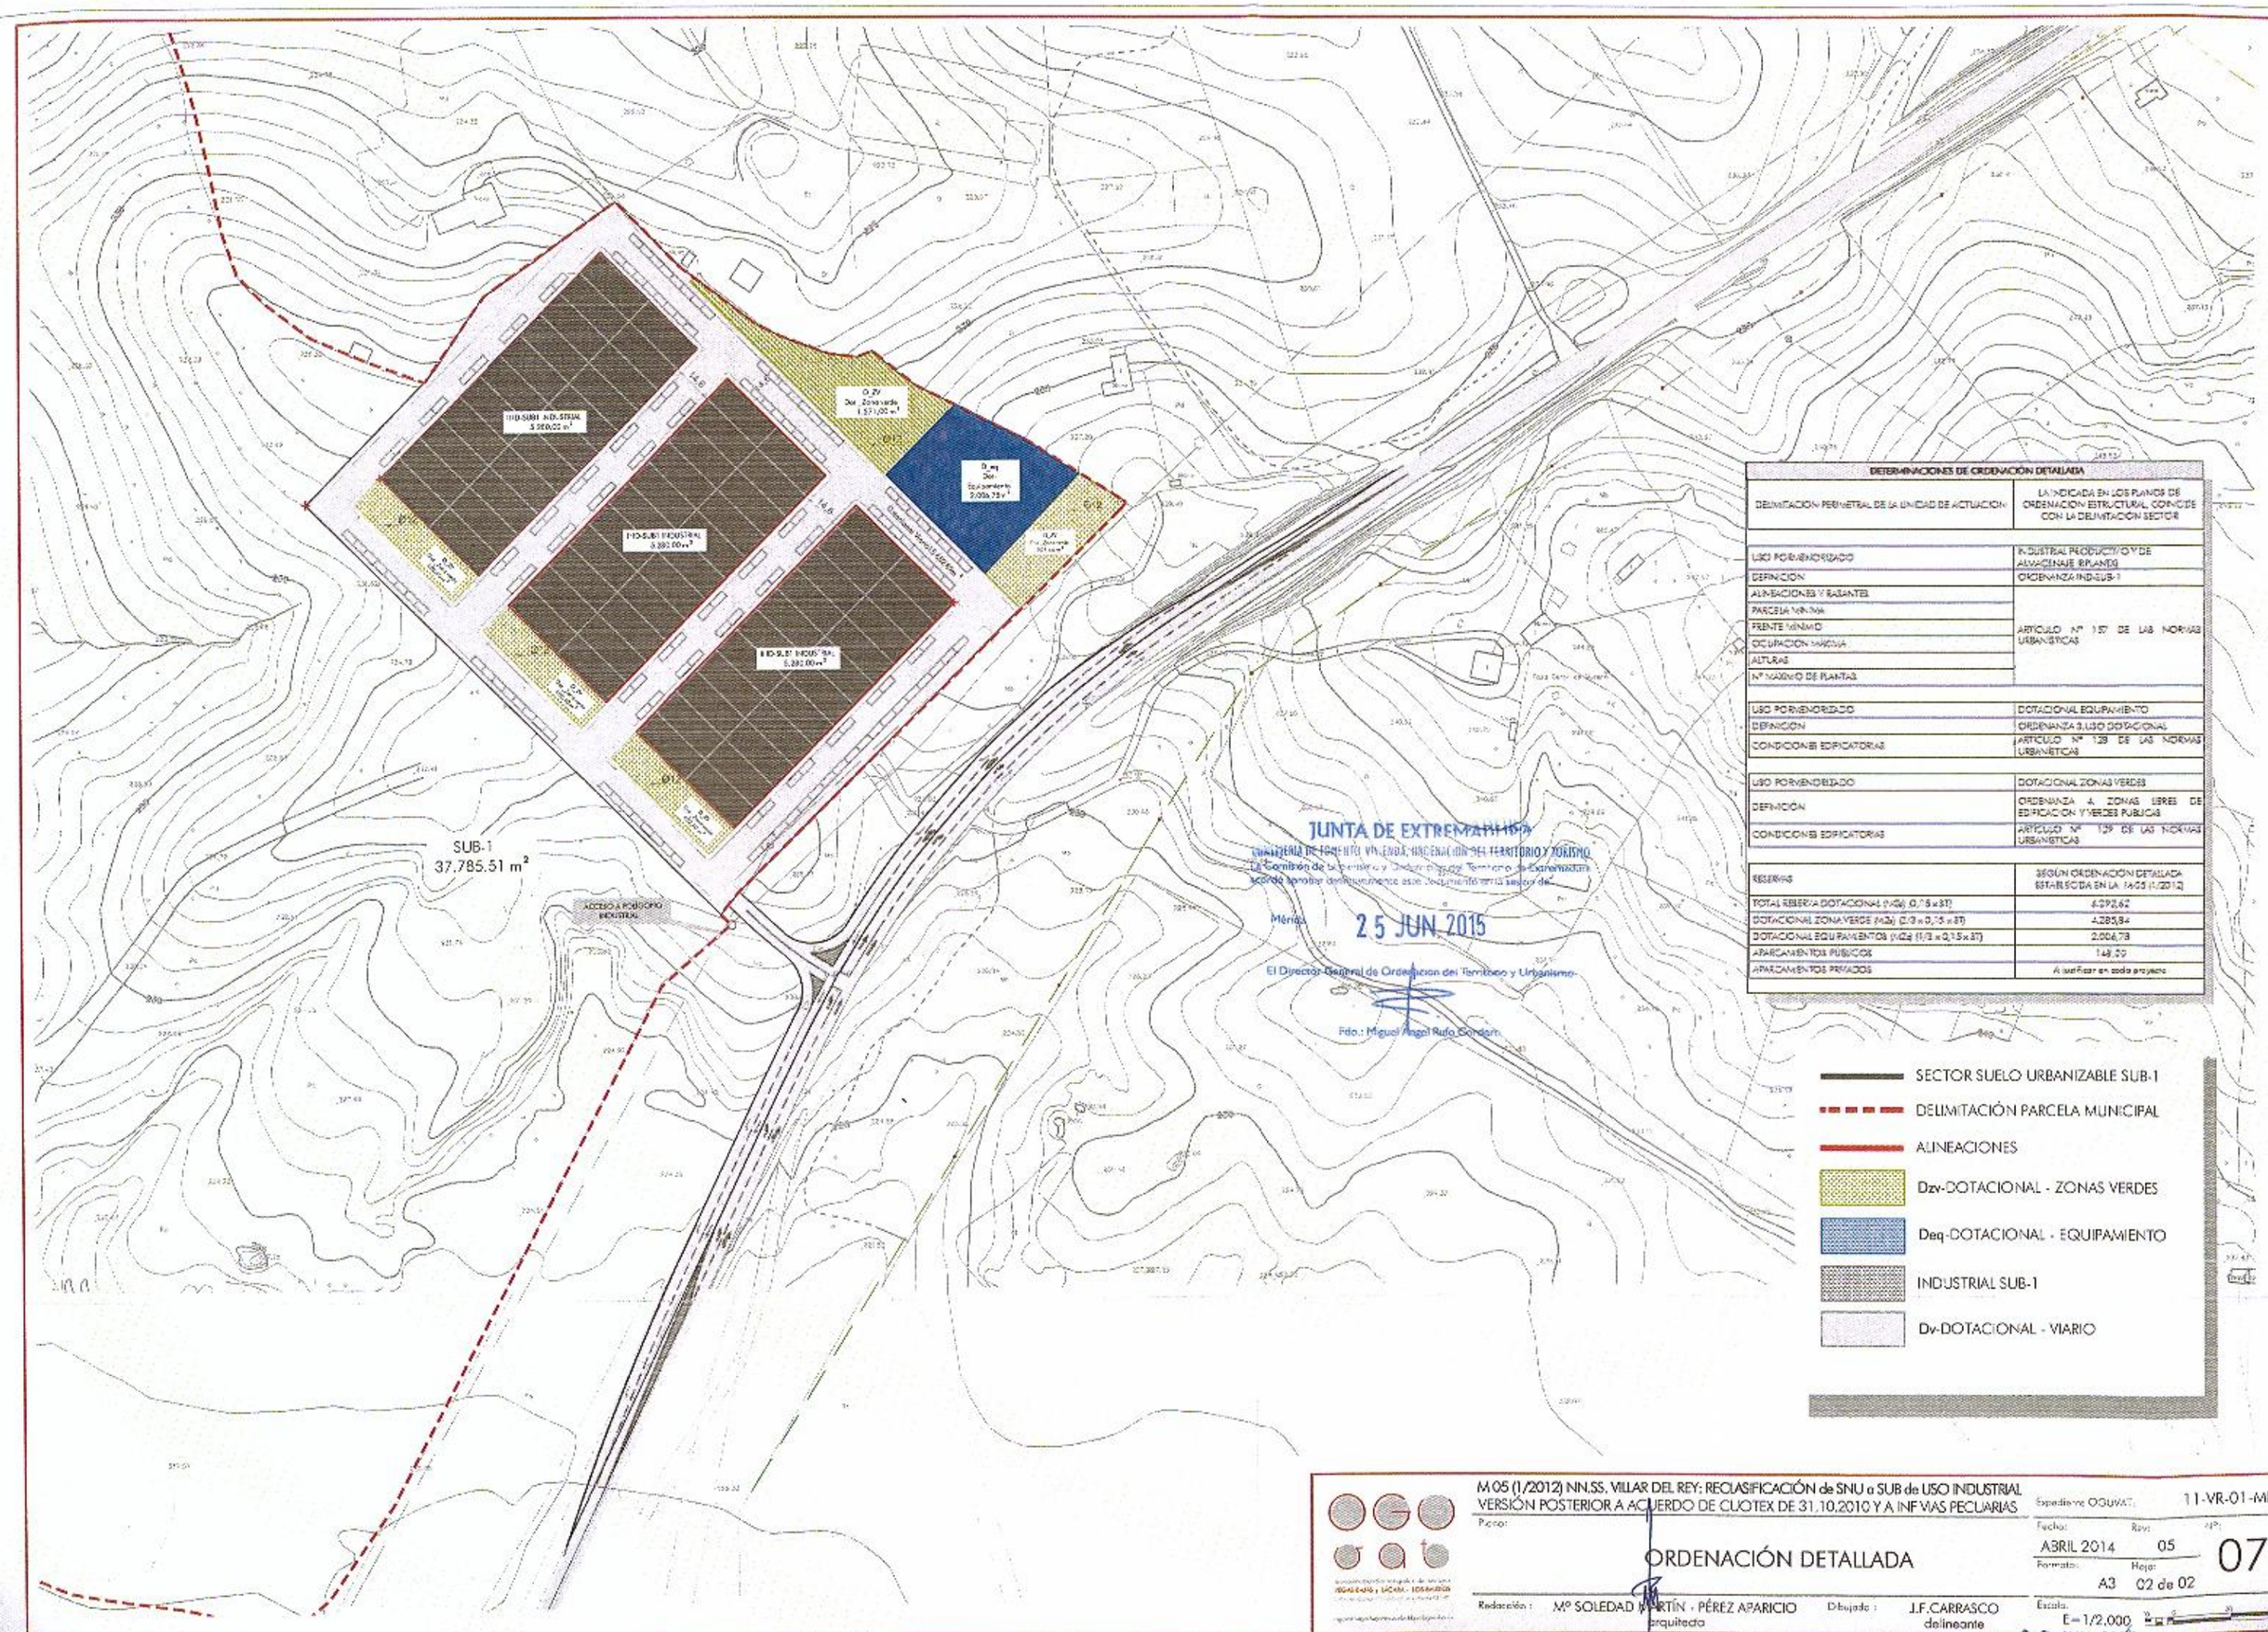


DETERMINACIONES DE ORDENACIÓN DETALLADA	
DELIMITACIÓN PERIMETRAL DE LA UNIDAD DE ACTUACIÓN	LA INDICADA EN LOS PLANOS DE ORDENACIÓN ESTRUCTURAL, COINCIDE CON LA DELIMITACIÓN SECTOR
USO PORMENORIZADO	INDUSTRIAL PRODUCTIVO Y DE ALMACENAJE RELACIONADO
DEFINICIÓN	ORDENANZA IND-SUB-1
ALINEACIONES Y RASANTES	ARTICULO Nº 157 DE LAS NORMAS URBANÍSTICAS
PARCELA MÍNIMA	
FRENTE MÍNIMO	
OCUPACIÓN MÁXIMA	
ALTURAS	
Nº MÁXIMO DE PLANTAS	
USO PORMENORIZADO	DOTACIONAL EQUIPAMIENTO
DEFINICIÓN	ORDENANZA 3.USO DOTACIONAL
CONDICIONES EDIFICATORIAS	ARTICULO Nº 128 DE LAS NORMAS URBANÍSTICAS
USO PORMENORIZADO	DOTACIONAL ZONAS VERDES
DEFINICIÓN	ORDENANZA 4. ZONAS LIBRES DE EDIFICACIÓN Y VERDES PÚBLICOS
CONDICIONES EDIFICATORIAS	ARTICULO Nº 129 DE LAS NORMAS URBANÍSTICAS
RESERVAS	SEGÚN ORDENACIÓN DETALLADA ESTABLECIDA EN LA NNSS (1/2012)
TOTAL RESERVA DOTACIONAL (>m²s) 0,15 x S(T)	6.292,62
DOTACIONAL ZONA VERDE (>m²s) (2/3 x 0,15 x S(T)	4.285,84
DOTACIONAL EQUIPAMIENTO (>m²s) (1/3 x 0,15 x S(T)	2.006,78
APARCAMIENTOS PÚBLICOS	148,57
APARCAMIENTOS PRIVADOS	A justificar en cada proyecto

SECTOR SUELO URBANIZABLE SUB-1
DELIMITACIÓN PARCELA MUNICIPAL
ALINEACIONES
Dzv-DOTACIONAL - ZONAS VERDES
Deq-DOTACIONAL - EQUIPAMIENTO
INDUSTRIAL SUB-1
Dv-DOTACIONAL - VIARIO

JUNTA DE EXTREMADURA
CONSEJERÍA DE FOMENTO, VIVIENDA, ORDENACIÓN DEL TERRITORIO Y TURISMO
La Comisión de Urbanismo y Ordenación del Territorio de Extremadura
acordó aprobar definitivamente este documento en su sesión de
Mérida 25 JUN 2015
El Director General de Ordenación del Territorio y Urbanismo
Fdo.: Miguel Ángel Rubio Cordero

M 05 (1/2012) NN.SS. VILLAR DEL REY: RECLASIFICACIÓN de SNU a SUB de USO INDUSTRIAL
VERSIÓN POSTERIOR A ACUERDO DE CUOTEX DE 31.10.2010 Y A INF VIAS PECUARIAS

Plano: ORDENACIÓN DETALLADA

Expediente OGUVAT: 11-VR-01-MPr
Fecha: ABRIL 2014 Rev: 05 Nº: 07
Formato: A3 Hoja: 02 de 02
Escala: E=1/2.000

Redacción: Mª SOLEDAD MARTÍN - PÉREZ APARICIO arquitecta
Dibujado: J.F.CARRASCO delineante

03 JUN 2015