
JUNTA DE EXTREMADURA
CONSEJERÍA DE FOMENTO, VIVIENDA, ORDENACIÓN DEL TERRITORIO Y TURISMO
La Comisión de Urbanismo y Ordenación del Territorio de Extremadura acordó aprobar definitivamente este documento en la sesión de
Mérida 25 JUN 2015
El Director General de Ordenación del Territorio y Urbanismo
Fdo.: Miguel Ángel Rufo Cordero

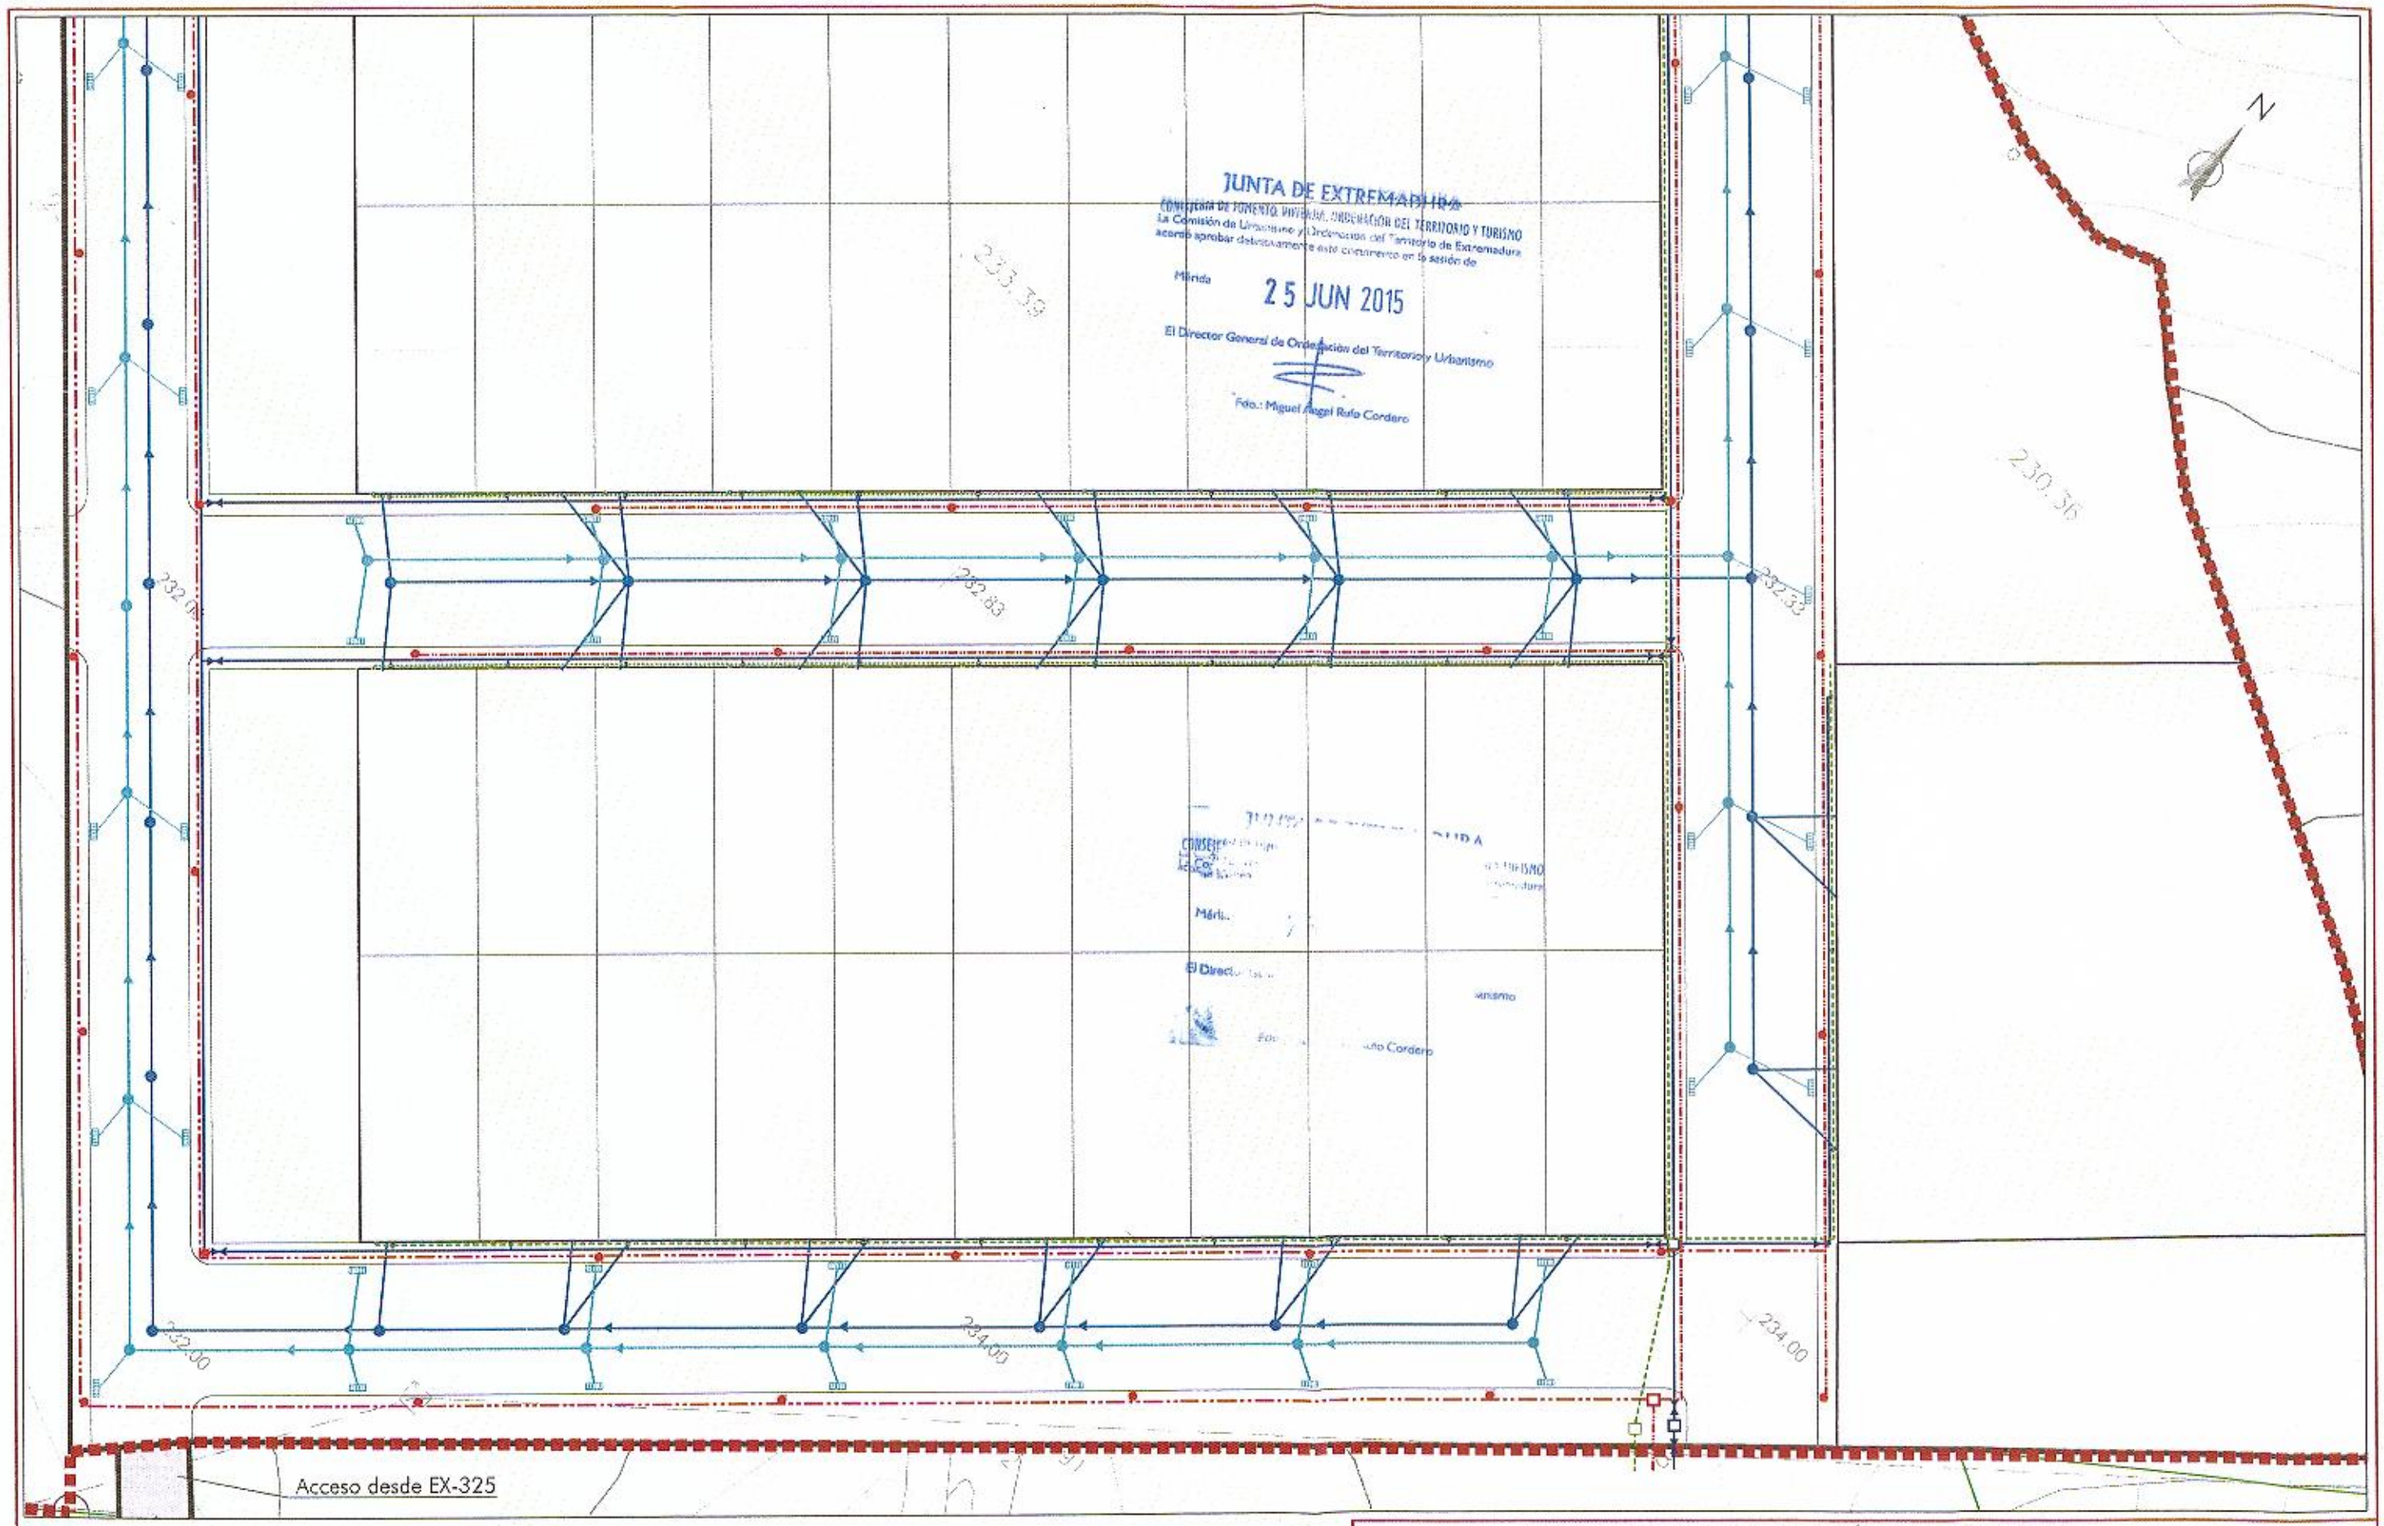

Red abastecimiento
Conexión abastecimiento
Red de saneamiento
Pozo de registro
Recogida aguas pluviales
Imbornal
Red de sumistro eléctrica
Conexión
Red de alumbrado público
Luminaria

*El dimensionado de las distintas redes será calculado a la hora de la redacción del proyecto de ejecución ajustándose a la normativa municipal vigente.

M 05 (1/2012) NN.SS. VILLAR DEL REY: RECLASIFICACIÓN de SNU a SUB de USO INDUSTRIAL VERSIÓN POSTERIOR A ACUERDO DE CUOTEX DE 31.10.2010 Y A INF VIAS PECUARIAS

Expediente OCUVAT: 11-VR-01-MPr

TRAZADO Y CARACTERÍSTICAS DE LAS REDES

Fecha: ABRIL 2014 Rev.: 05 Nº: 08
Formato: A3 Hoja: 02 de 02

Redactor: Mª SOLEDAD MARTÍN - PÉREZ APARICIO arquitecto
Delineante: J.F.CARRASCO delineante
Escala: E=1/500

03 JUN 2015