
PLANTA

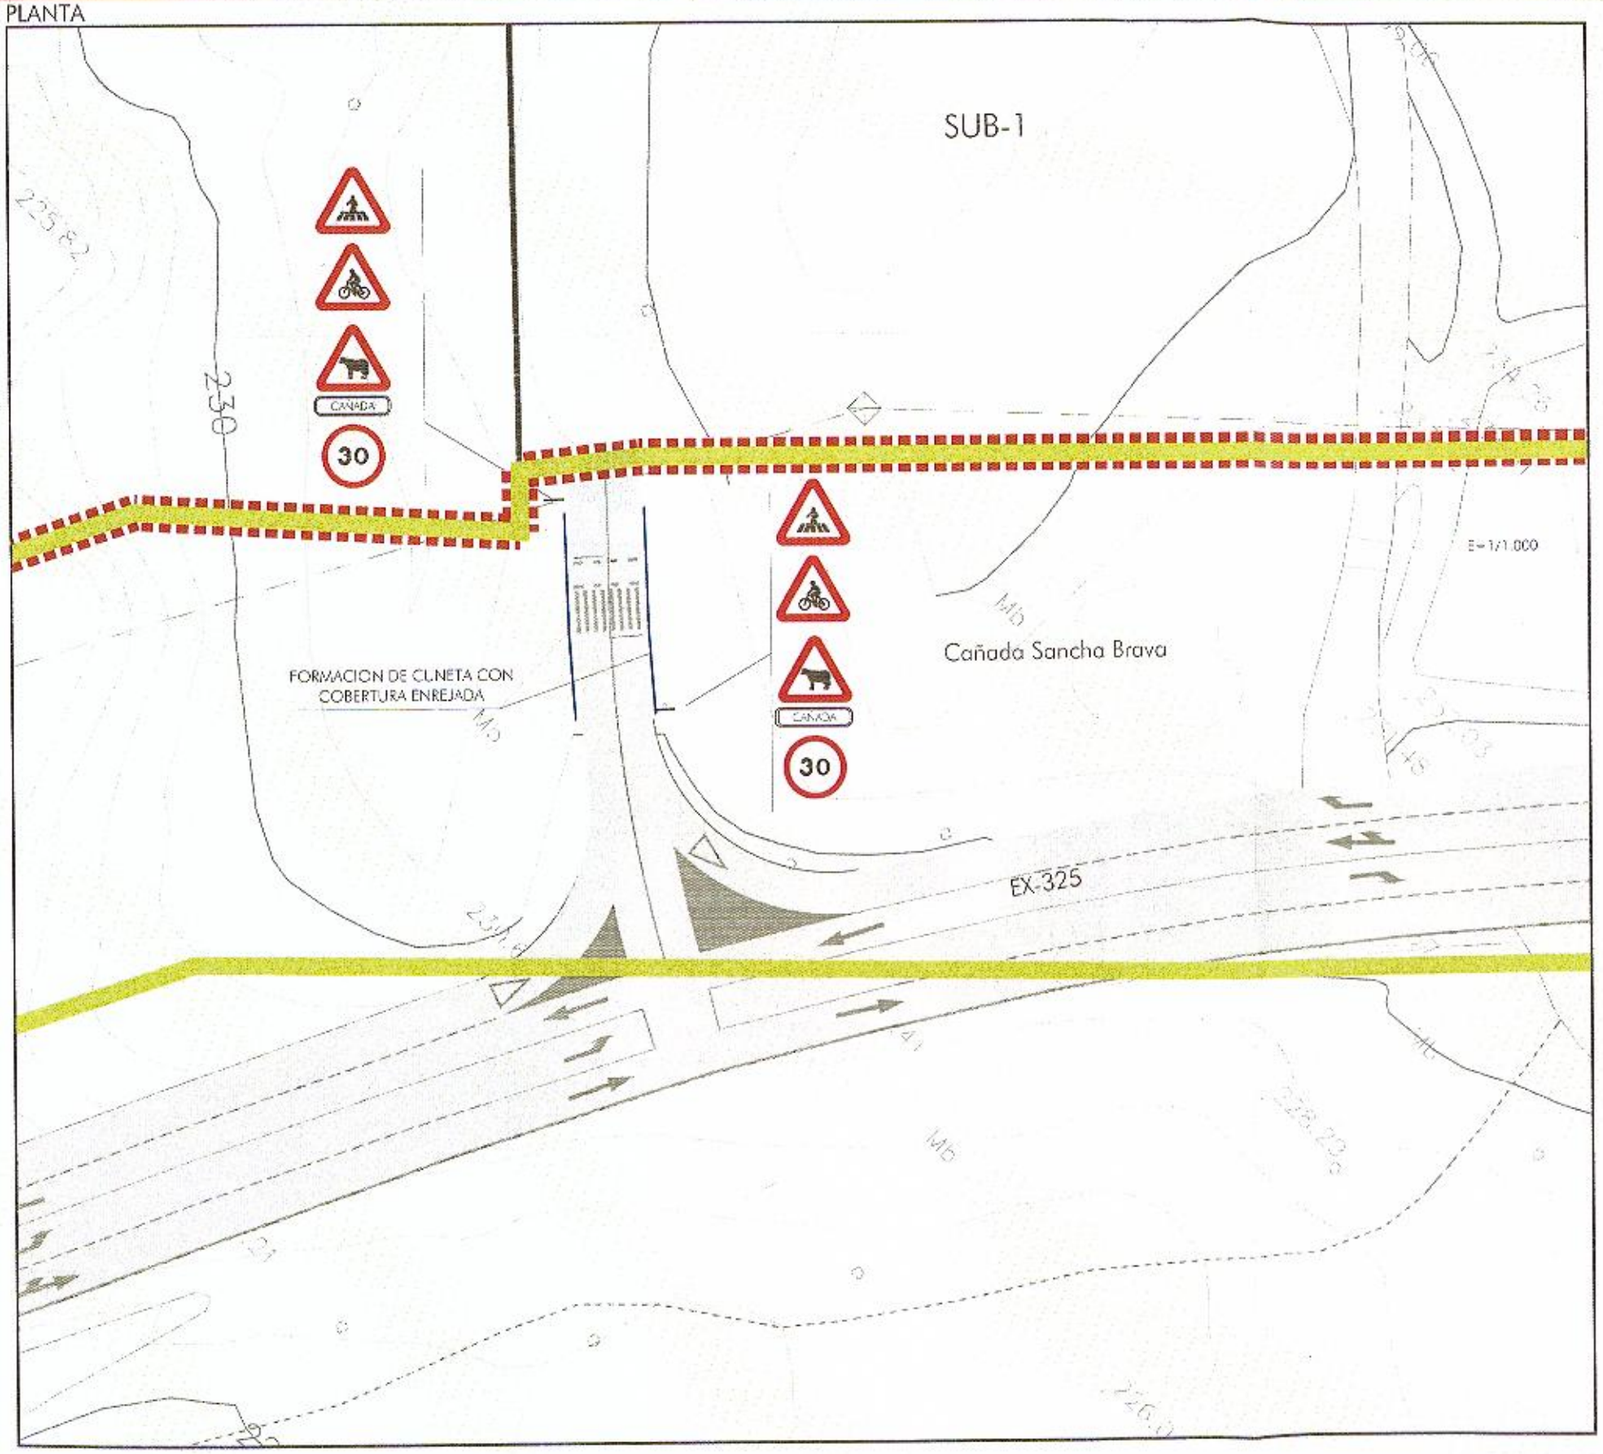

delimitación cañada
delimitación terreno municipal
delimitación SUB 1 y ocupación acceso


JUNTA DE EXTREMADURA
CONSEJERÍA DE FOMENTO, VIVIENDA, ORDENACIÓN DEL TERRITORIO Y TURISMO
La Comisión de Urbanismo y Ordenación del Territorio de Extremadura acordó aprobar definitivamente este documento en la sesión de
Mérida 25 JUN 2015
El Director General de Ordenación del Territorio y Urbanismo
Fdo.: Miguel Ángel Rufo Cordero

DETALLES DE SEÑALIZACIÓN




P-20 P-22

POSTE DE SEÑALES

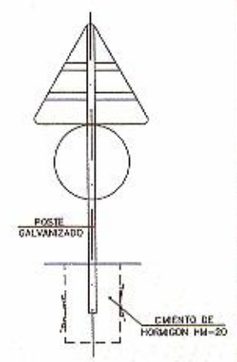



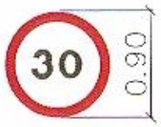

P-23 TR-301 S/E

La señalización será conforme a la Norma 8.1-IC "señalización vertical"

M.05 (1/2012) NN.SS. VILLAR DEL REY: RECLASIFICACIÓN de SNU a SUB de USO INDUSTRIAL
VERSIÓN POSTERIOR A ACUERDO DE CUOTEX DE 31.10.2010 Y A INF VIAS PECUARIAS

11-VR-01-MPr

ORDENACIÓN DETALLADA.
condicionante para encuentro con vía pecuaria

ABRIL 2014 05 09
A3 01 de 01
E=1/500

Mª SOLEDAD MARTÍN PÉREZ APARICIO arquitecto
J.F.CARRASCO delineante