

PLANTA

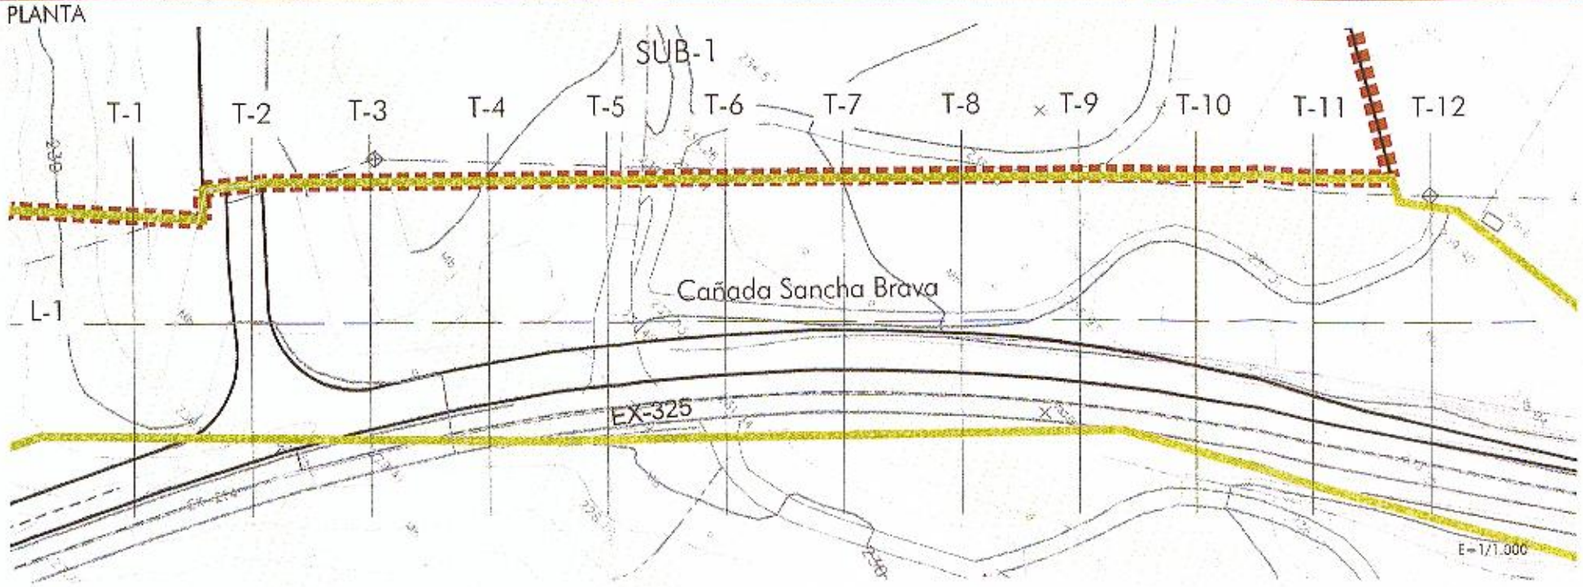


delimitación cañada
delimitación terreno municipal
delimitación SUB 1 y ocupación acceso

JUNTA DE EXTREMADURA
Consejería de Fomento, Vivienda, Ordenación del Territorio y Turismo
La Comisión de Urbanismo y Ordenación del Territorio de Extremadura acordó aprobar definitivamente este documento en la sesión de
Mérida 25 JUN 2015
El Director General de Ordenación del Territorio y Urbanismo
Fdo.: Miguel Ángel Rufo Cordero

PERFIL LONGITUDINAL "L-1"

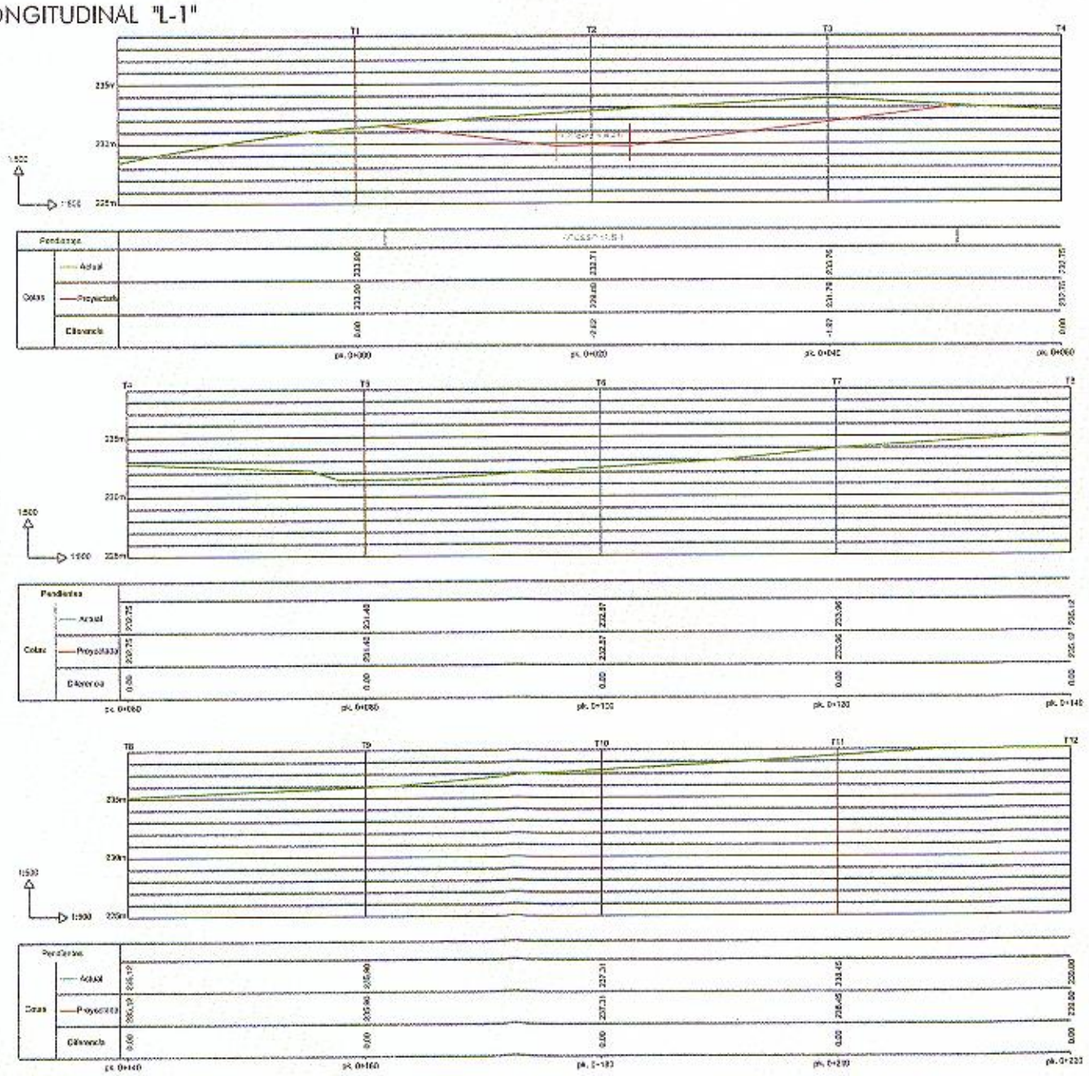

TRANSVERSALES T1 A T4

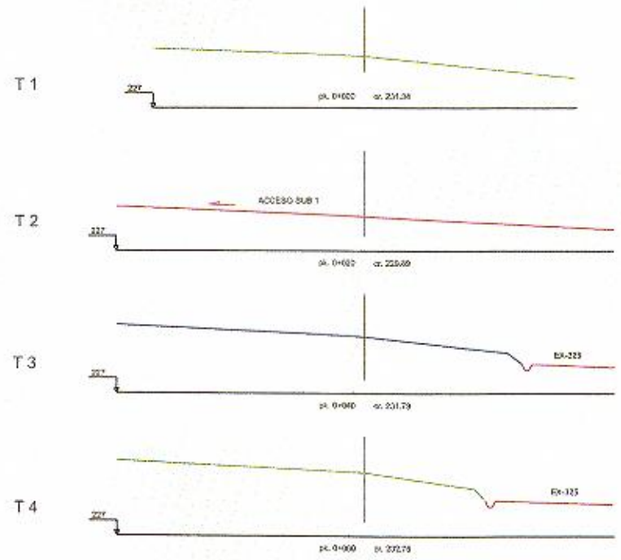

Terreno
Rasante acceso
Rasante rebaje para cañada

E=1/500

DOCUMENTO PARA LA PERMUTA DEL CORDEL DE SANCHA BRAVA A SU PASO POR VILLAR DEL REY | POL 24 PARC 16

Plano: SECCIONES Y PERFIL LONGITUDINAL

Expediente: 11-VR-01-MP

Fecha: ABRIL 2014 Rev: 01 Nº: 02

Formato: A3 Hoja: 01 de 01

Escala: INDICADAS

Redacción: Mª SOLEDAD MARTÍN - PÉREZ APARICIO arquitecta

Delineado: J.F CARRASCO delineante

03 JUN 2015