
PLANTA

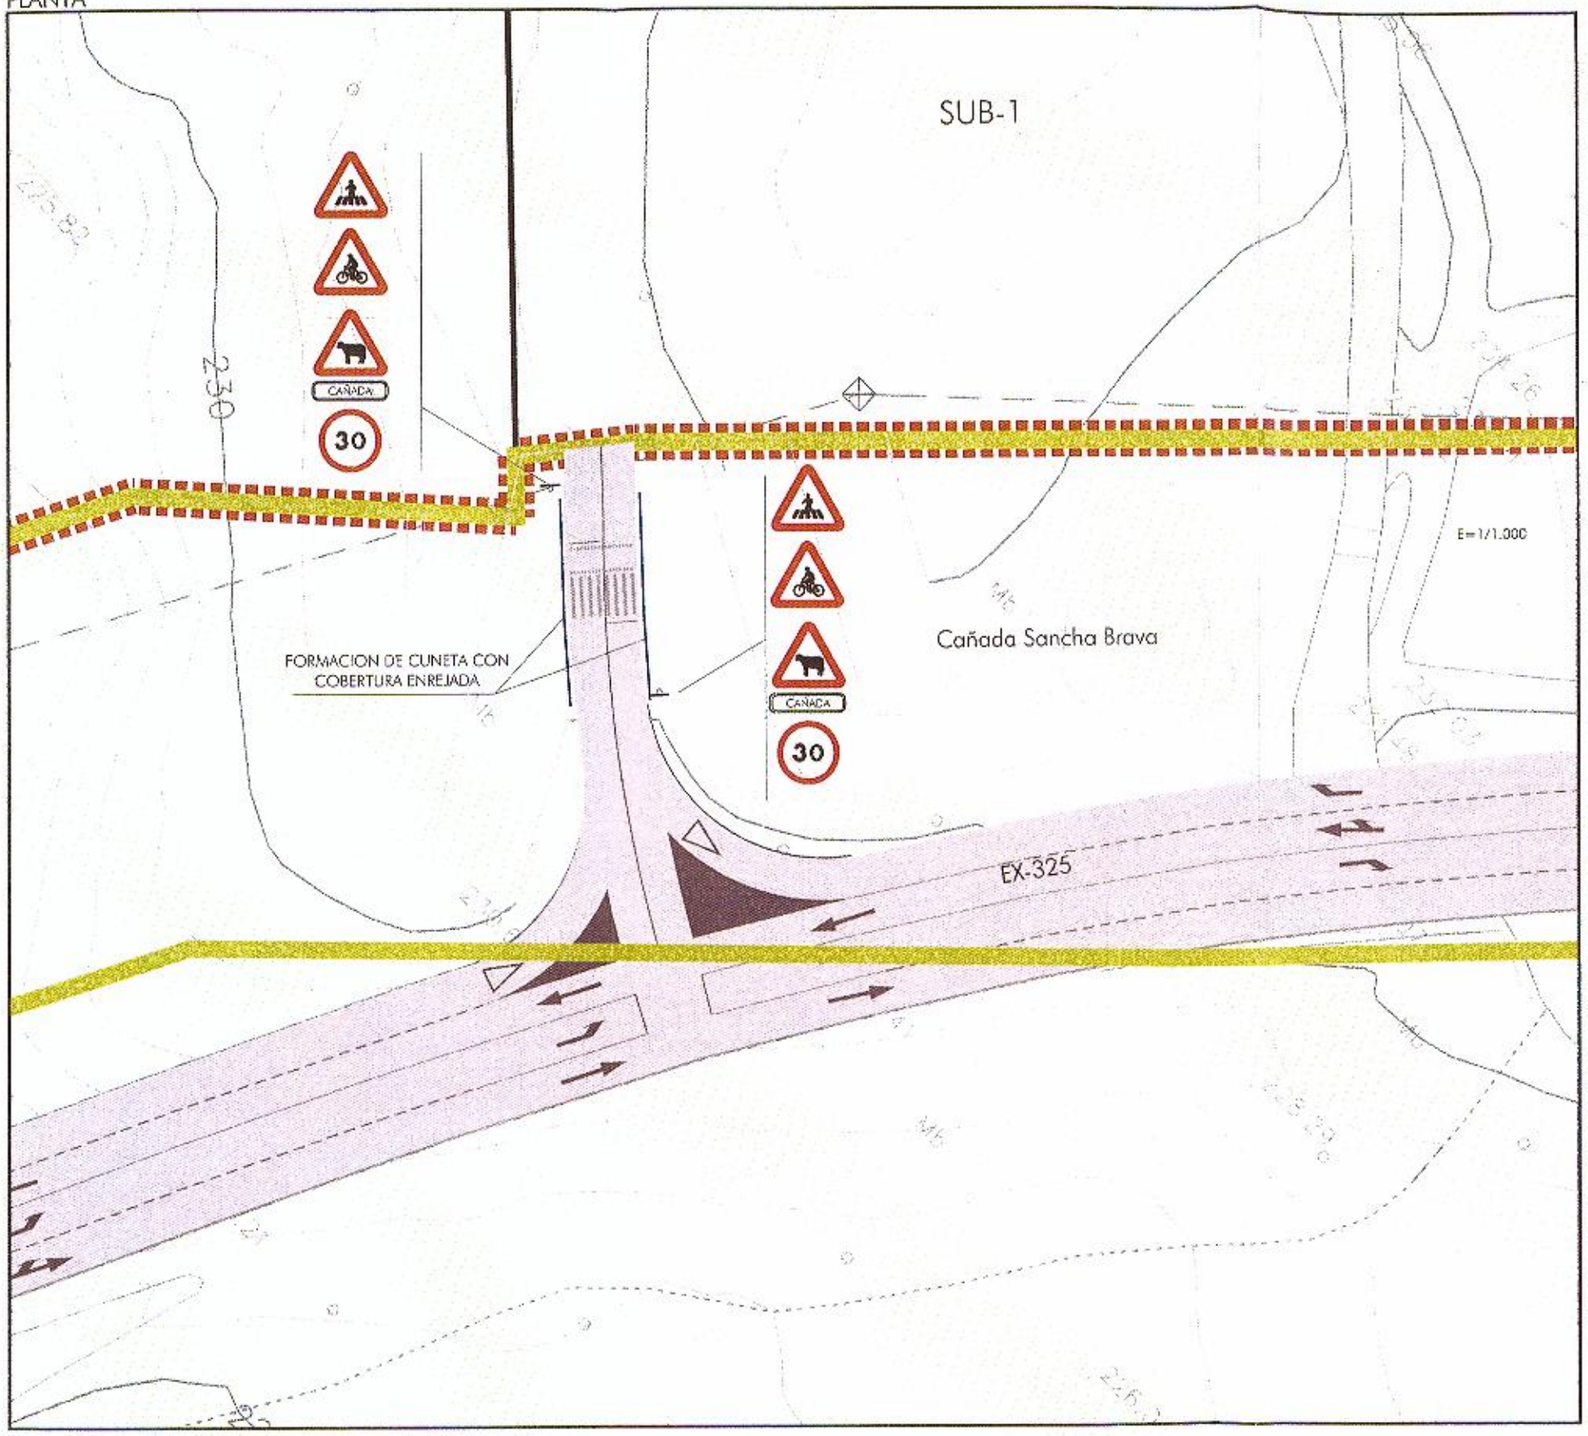

delimitación cañada
delimitación terreno municipal
delimitación SUB 1 y ocupación acceso


JUNTA DE EXTREMADURA
CONSEJERÍA DE FOMENTO, VIVIENDA, ORDENACIÓN DEL TERRITORIO Y TURISMO
La Comisión de Urbanismo y Ordenación del Territorio de Extremadura acordó aprobar definitivamente este documento en la sesión de
Mérida 25 JUN 2015
El Director General de Ordenación del Territorio y Urbanismo
Fdo.: Miguel Ángel Rufo Cordero

DETALLES DE SEÑALIZACIÓN




P-20 P-22

POSTE DE SEÑALES

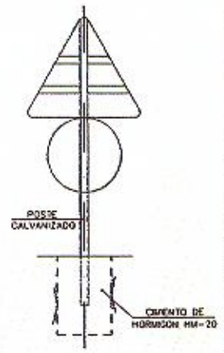



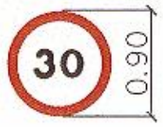

P-23 TR-301 S/E

La señalización será conforme a la Norma 8.1-IC 'señalización vertical'

DOCUMENTO PARA LA PERMUTA DEL CORDEL DE SANCHA BRAVA A SU PASO POR VILLAR DEL REY (POL 24 PARC 16)

Expediente CGMAT 11-VR-01-MPr

Plano: SEÑALIZACIÓN INTERSECCIÓN CON CAÑADA

Fecha ABRIL 2014 Nº 01 — Nº 03

Formato A3 Hoja 01 de 01

Escala E=1/500

Redactor: Mª SOLEDAD MARTÍN - PÉREZ APARICIO arquitecta — Director: J.F.CARRASCO delineante

JUN 2015