CONSEJERÍA DE FOMENTO
La Comisión de Urbanismo y Ordenación del Territorio de Extremadura acordó aprobar definitivamente este documento en la sesión de
Mérida 19 MAYO 2011
El Director General de Urbanismo y Ordenación del Territorio

4284700
4284500
4284300
4284100
4283900
4283700
267800
268000
268200
268400
268600
268800
269000
269200
269400

VERTIDO AL COLECTOR DEL ARROYO CASANCHA

## SIGNOS CONVENCIONALES: CARTOGRAFIA BASE

- Carretera nacional.- Hito kilometrico
- Carretera comarcal.- C. local o particular
- Carretera en construcción
- Pista.- Pista asfaltada
- Camino carretero.- Camino de heradura
- Vias pecuarias.- Senda
- Seto
- Linea electrica A.T.
- Linea electrica M.T.
- Linea telefonica
- Conducción subterranea
- Ferrocarril ancho normal, via unica
- Alambrada, cerca metalica
- Contallueges, Perimetro de cultivo
- Limite de nacion
- Limite de Autonomia
- Limite de provincia
- Limite de termino municipal
- Puente de hierro, de hormigon.- Obra de fabrica
- Torre de tendido electrico, Poste, Poste telefono.
- Vertice geodesico 1ª orden, V. G. orden inferior
- Po. / Z. 123,45 Punto de apoyo.- Punto acotado
- Muro de contencion.- Pared o tapia
- Edificio publico o singular.- E. en constr.
- Edificio privado
- Masa de arboles.- Arbol aislado
- Canal
- Acequia
- Arroyo.- Vaguada
- Manantial.- Pozo.- Estanque o piscina
- Desmonte.- Terraplen
- 25 Inf. Curvas de Nivel.- Curva de depresion
- Transformador

### USOS DEL SUELO

| | |
|---|---|
| S - R | SECANO - REGADIO |
| Ma - Mb | MONTE ALTO / BAJO |
| O | OLIVAR |
| V | VINEDO |
| Fr | FRUTALES |
| H | HUERTA |
| Rf | REPOBLACION FORESTAL |
| Pd | PRADOS Y DEHESAS |
| Fd | FRONDOSAS |
| Er | ERIAL PASTOS |
| Ar | ARROZAL |
| Co | CONIFERAS |

## LEYENDA:

- RED DE SANEAMIENTO Ø 800 mm.
- RED DE SANEAMIENTO Ø 600 mm.
- RED DE SANEAMIENTO Ø 500 mm.
- RED DE SANEAMIENTO Ø 400 mm.
- RED DE SANEAMIENTO Ø 300 mm.

GRAFICO DE DISTRIBUCIÓN DE HOJAS

Fecha de Redacción: OCTUBRE 2011 (Doc. adaptado CUOTEX 18.05.2011)
Aprobación Inicial:
Aprobación Final:
Técnico Redactor:
FRANCISCO BARBUDO GIRONZA, ARQUITECTO

# PLAN GENERAL DE ZALAMEA DE LA SERENA - BADAJOZ


PLANO: IU.4 HOJA: 1

## RED DE SANEAMIENTO PUBLICO

19 MAY 2011

ESCALA : 1:4.000

Dirección General de Urbanismo, Arquitectura y Ordenación del Territorio
JUNTA DE EXTREMADURA

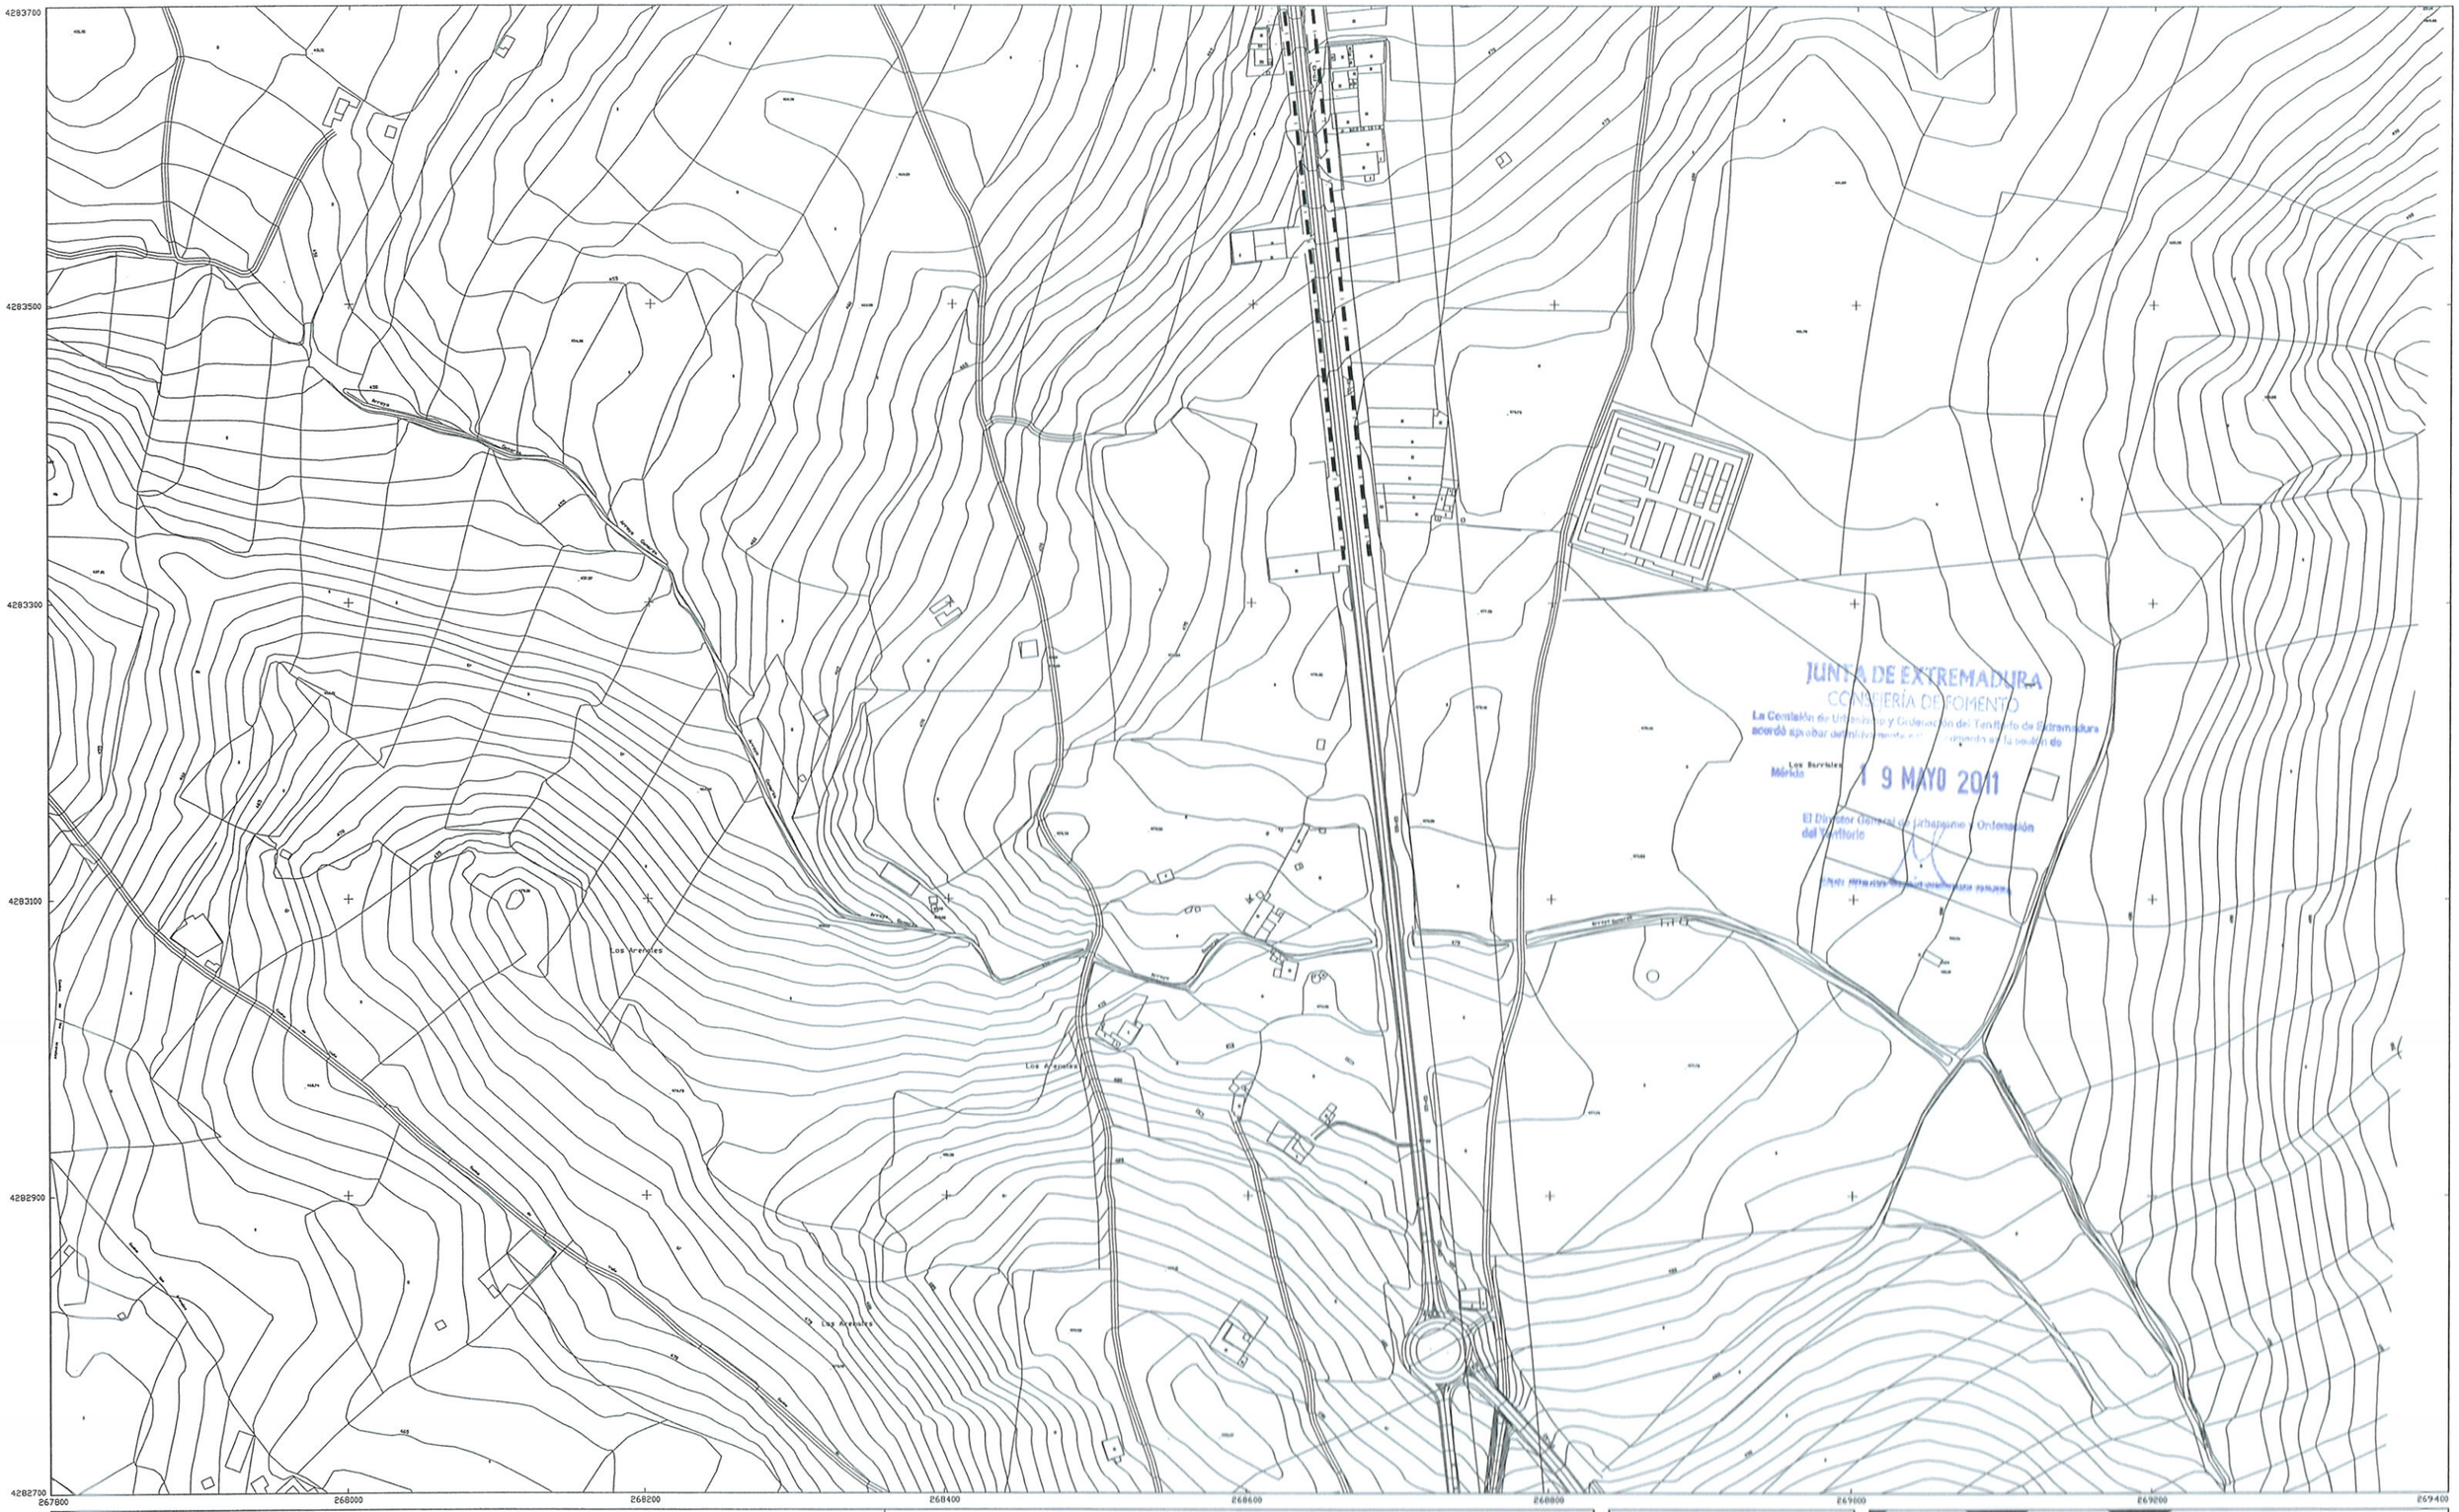


JUNTA DE EXTREMADURA
CONSEJERÍA DE FOMENTO
La Comisión de Urbanismo y Ordenación del Territorio de Extremadura
acordó aprobar definitivamente el presente plan en la sesión de
Los Barrales
Mérida
19 MAYO 2011
El Director General de Urbanismo y Ordenación del Territorio

## SIGNOS CONVENCIONALES: CARTOGRAFIA BASE

- Carretera nacional.- Hito kilométrico (K.I)
- Carretera comarcal.- C. local o particular
- Carretera en construcción
- Pista.- Pista asfaltada
- Camino carretero.- Camino de herradura
- Vías pecuarias.- Senda
- Seto
- Línea eléctrica A.T.
- Línea eléctrica M.T.
- Línea telefónica
- Conducción subterranea
- Ferrocarril ancho normal, vía unica
- Alambrada, cerca metalica
- Cortafuegos, Perímetro de cultivo
- Límite de nacion
- Límite de Autonomía
- Límite de provincia
- Límite de término municipal
- Puente de hierro, de hormigon.- Obra de fábrica
- Torre de tendido electrico, Poste, Poste telefono.
- Vertice geodesico 6ª orden, V. G. orden inferior
- Punto de apoyo.- Punto acotado (Po. 123,45 Z.)
- Muro de contencion.- Pared o tapia
- Edificio publico o singular.- E. en constr.
- Edificio privado
- Masa de arboles.- Arbol aislado
- Canal
- Acequia
- Arroyo.- Vaguada
- Manantial.- Pozo.- Estanque o piscina
- Desmonte.- Terraplen
- Curvas de Nivel.- Curva de depresion (25 Inf.)
- Transformador

### USOS DEL SUELO

| | |
|---|---|
| S - R | SECANO - REGADIO |
| Ma - Mb | MONTE ALTO / BAJO |
| O | OLIVAR |
| V | VINEDO |
| Fr | FRUTALES |
| H | HUERTA |
| Rf | REPOBLACION FORESTAL |
| Pd | PRADOS Y DEHESAS |
| Fd | FRONDOSAS |
| Er | ERIAL PASTOS |
| Ar | ARROZAL |
| Co | CONIFERAS |

## LEYENDA:

- RED DE SANEAMIENTO Ø 800 MM.
- RED DE SANEAMIENTO Ø 600 MM.
- RED DE SANEAMIENTO Ø 500 MM.
- RED DE SANEAMIENTO Ø 400 MM.
- RED DE SANEAMIENTO Ø 300 MM.

GRAFICO DE DISTRIBUCIÓN DE HOJAS




Fecha de Redacción: OCTUBRE 2011 (Doc. adaptado CUOTEX 19.05.2011)
Aprobación Inicial:
Aprobación Final:
Técnico Redactor:
FRANCISCO BARBUDO GIRONZA. ARQUITECTO

# PLAN GENERAL DE ZALAMEA DE LA SERENA - BADAJOZ


PLANO: IU.4 HOJA: 2

## RED DE SANEAMIENTO PUBLICO

19 NOV 2011

Dirección General de Urbanismo, Arquitectura y Ordenación del Territorio
JUNTA DE EXTREMADURA

ESCALA: 1:4.000

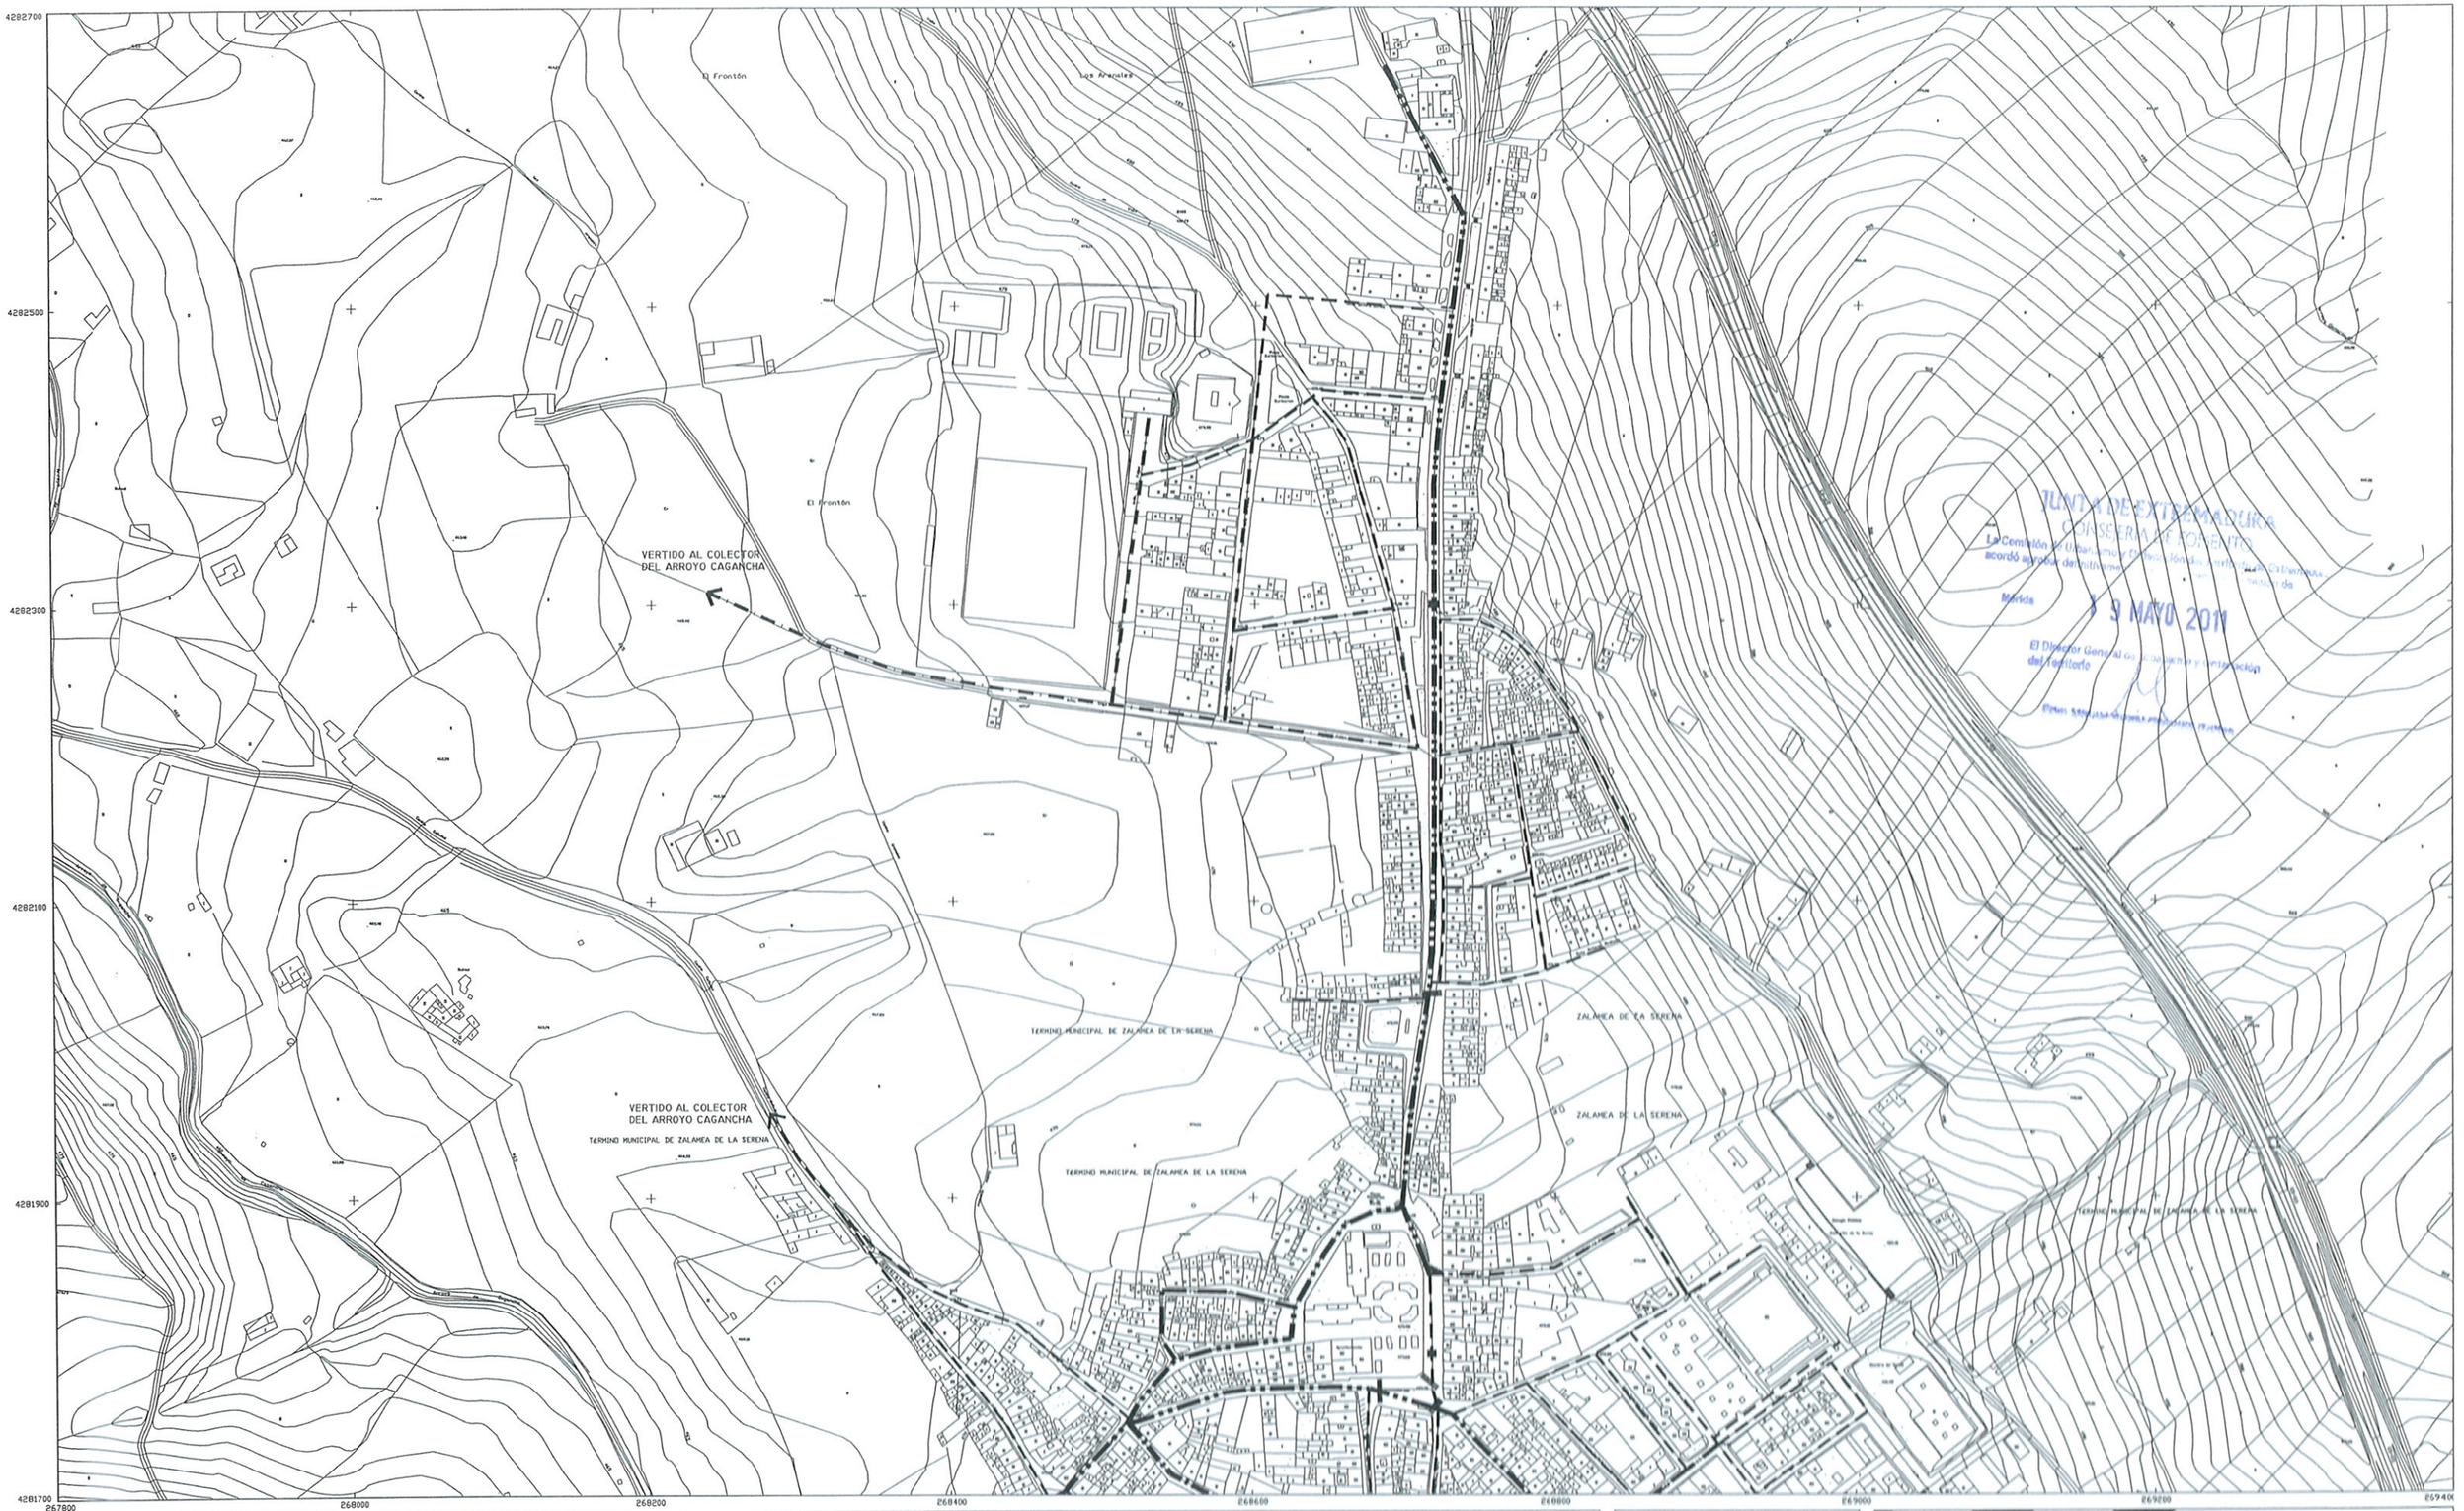


JUNTA DE EXTREMADURA
CONSEJERIA DE FOMENTO
La Comisión de Urbanismo y Ordenación del Territorio de Extremadura,
acordó aprobar definitivamente el presente documento en sesión de
Mérida 9 MAYO 2011
El Director General de Urbanismo y Ordenación del Territorio

SIGNOS CONVENCIONALES: CARTOGRAFIA BASE

- Carretera nacional.- Hito kilométrico
- Carretera comarcal.- C. local o particular
- Carretera en construcción
- Pista.- Pista asfaltada
- Camino carretero.- Camino de heradura
- Vías pecuarias.- Senda
- Seto
- Linea electrica A.T.
- Linea electrica M.T.
- Linea telefonica
- Conducción subterranea
- Ferrocarril ancho normal, vía unica
- Alambrada, cerca metalica
- Cortafuegos, Perimetro de cultivo
- Limite de nacion
- Limite de Autonomía
- Limite de provincia
- Limite de termino municipal
- Puente de hierro, de hormigon.- Obra de fabrica
- Torre de tendido electrico, Poste, Poste telefono.
- Vertice geodesico 1º orden, V.G. orden inferior
- Punto de apoyo.- Punto acotado
- Muro de contencion.- Pared o tapia
- Edificio público o singular.- E. en constr.
- Edificio privado
- Masa de arboles.- Arbol aislado
- Canal
- Acequia
- Arroyo.- Vaguada
- Manantial.- Pozo.- Estanque o piscina
- Desmonte.- Terraplen
- Curvas de Nivel.- Curva de depresion
- Transformador


USOS DEL SUELO

| | |
|---|---|
| S - R | SECANO - REGADIO |
| Ma - Mb | MONTE ALTO / BAJO |
| O | OLIVAR |
| V | VINEDO |
| Fr | FRUTALES |
| H | HUERTA |
| Rf | REPOBLACION FORESTAL |
| Pd | PRADOS Y DEHESAS |
| Fd | FRONDOSAS |
| Er | ERIAL PASTOS |
| Ar | ARROZAL |
| Co | CONIFERAS |

LEYENDA:

- RED DE SANEAMIENTO Ø 800 mm.
- RED DE SANEAMIENTO Ø 600 mm.
- RED DE SANEAMIENTO Ø 500 mm.
- RED DE SANEAMIENTO Ø 400 mm.
- RED DE SANEAMIENTO Ø 300 mm.

GRAFICO DE DISTRIBUCIÓN DE HOJAS

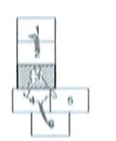


| | |
|---|---|
| Fecha de Redacción: | OCTUBRE 2011 (Doc. adaptado CUOTEX 19.05.2011) |
| Aprobación Inicial: | |
| Aprobación Final: | |
| Técnico Redactor: | FRANCISCO BARBUDO GIRONZA.-ARQUITECTO |

PLAN GENERAL DE ZALAMEA DE LA SERENA - BADAJOZ

PLANO: IU.4 HOJA: 3

RED DE SANEAMIENTO PUBLICO

Dirección General de Urbanismo, Arquitectura y Ordenación del Territorio
JUNTA DE EXTREMADURA

ESCALA: 1/4.000

4281700
4281500
4281300
4281100
4280900
4280700

267600 267800 268000 268200 268400 268600 268800 269000 269200

VERTIDO AL COLECTOR DEL ARROYO CAGANCHA

ZALAMEA DE LA SERENA

TERMINO MUNICIPAL DE ZALAMEA DE LA SERENA

JUNTA DE EXTREMADURA
CONSEJERIA DE FOMENTO
La Comisión de Urbanismo y Ordenación del Territorio acordó aprobar definitivamente
Mérida 19 MAYO 2011
El Director General de Arquitectura y Urbanismo del Territorio

## SIGNOS CONVENCIONALES: CARTOGRAFIA BASE

- Carretera nacional.- Hito kilometrico
- Carretera comarcal.- C. local o particular
- Carretera en construcción
- Pista.- Pista asfaltada
- Camino carretero.- Camino de herradura
- Vías pecuarias.- Senda
- Seto
- Línea electrica A.T.
- Línea electrica M.T.
- Línea telefonica
- Conducción subterranea
- Ferrocarril ancho normal, via unica
- Alambrada, cerca metalica
- Cortafuegos, Perimetro de cultivo
- Limite de nacion
- Limite de Autonomia
- Limite de provincia
- Limite de termino municipal
- Puente de hierro, de hormigon.- Obra de fabrica
- Torre de tendido electrico, Poste, Poste telefonico.
- Vertice geodesico 1º orden, V. G. orden inferior
- Punto de apoyo.- Punto acotado
- Muro de contencion.- Pared o tapia
- Edificio publico o singular.- E. en constr.
- Edificio privado
- Masa de arboles.- Arbol aislado
- Canal
- Acequia
- Arroyo.- Vaguada
- Manantial.- Pozo.- Estanque o piscina
- Desmonte.- Terraplen
- Curvas de Nivel.- Curva de depresion
- Transformador

### USOS DEL SUELO

| | |
|---|---|
| S - R | SECANO - REGADIO |
| Ma - Mb | MONTE ALTO / BAJO |
| O | OLIVAR |
| V | VINEDO |
| Fr | FRUTALES |
| H | HUERTA |
| Rf | REPOBLACION FORESTAL |
| Pd | PRADOS Y DEHESAS |
| Fd | FRONDOSAS |
| Er | ERIAL PASTOS |
| Ar | ARROZAL |
| Co | CONIFERAS |

## LEYENDA:

- RED DE SANEAMIENTO Ø 800 MM.
- RED DE SANEAMIENTO Ø 600 MM.
- RED DE SANEAMIENTO Ø 500 MM.
- RED DE SANEAMIENTO Ø 400 MM.
- RED DE SANEAMIENTO Ø 300 MM.

GRAFICO DE DISTRIBUCIÓN DE HOJAS

Fecha de Redacción: OCTUBRE 2011 (Doc. adaptado CUOTEX 19.05.2011)
Aprobación Inicial:
Aprobación Final:
Técnico Redactor:
FRANCISCO BARBUDO GIRONZA.-ARQUITECTO


# PLAN GENERAL DE ZALAMEA DE LA SERENA - BADAJOZ

PLANO: IU.4 HOJA: 4

## RED DE SANEAMIENTO PUBLICO

Dirección General de Urbanismo, Arquitectura y Ordenación del Territorio
JUNTA DE EXTREMADURA

ESCALA: 1:4.000

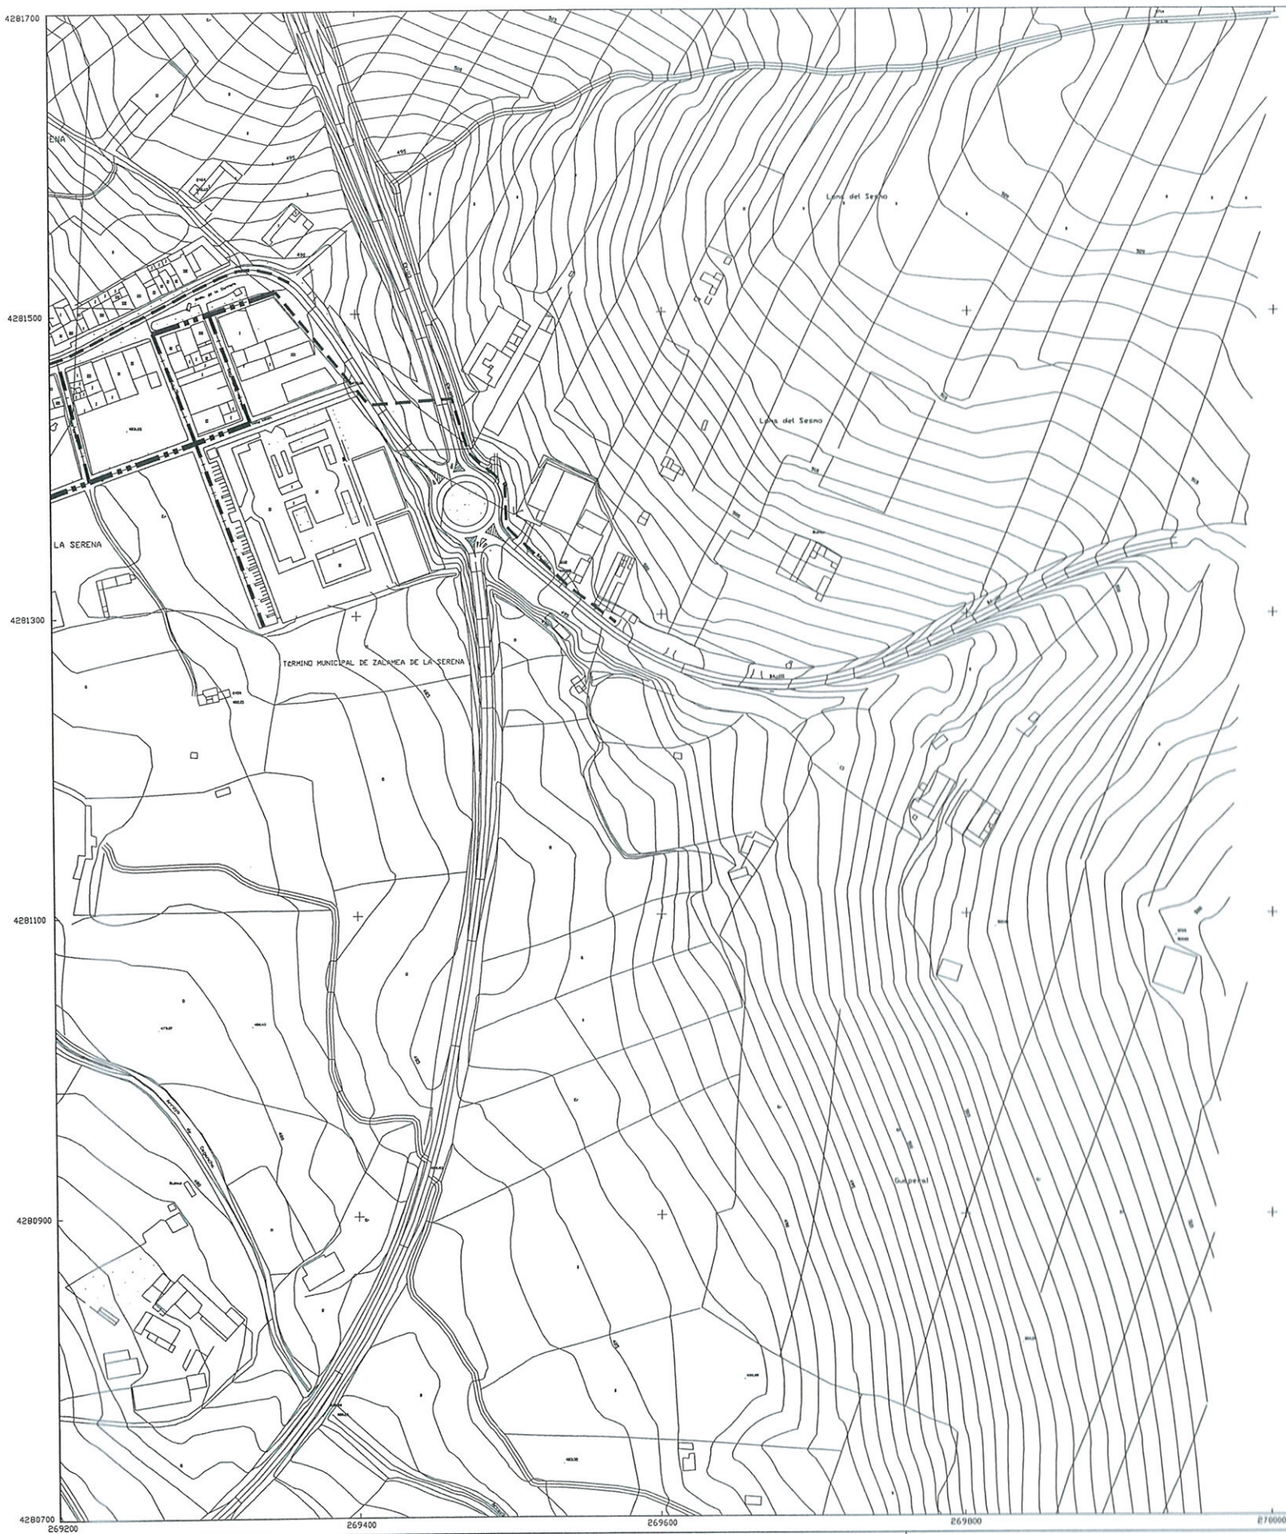


SIGNOS CONVENCIONALES: CARTOGRAFIA BASE

- Carretera nacional.- Hito kilometrico
- Carretera comarcal.- C. local o particular
- Carretera en construcción
- Pista.- Pista asfaltada
- Camino carretero.- Camino de herradura
- Vias pecuarias.- Senda
- Seto
- Linea electrica A.T.
- Linea electrica M.T.
- Linea telefonica
- Conducción subterranea
- Ferrocarril ancho normal, via unica
- Alambrada, cerca metalica
- Contaluegos, Perimetro de cultivo
- Limite de nacion
- Limite de Autonomia
- Limite de provincia
- Limite de termino municipal
- Puente de hierro, de hormigon,- Obra de fabrica
- Torre de tendido electrico, Poste, Poste telefono,
- Vertice geodesico 4º orden, V. G. orden inferior
- Punto de apoyo.- Punto acotado
- Muro de contencion.- Pared o tapia
- Edificio publico o singular.- E. en constr.
- Edificio privado
- Masa de arboles.- Arbol aislado
- Canal
- Acequia
- Arroyo.- Vaguada
- Manantial.- Pozo.- Estanque o piscina
- Desmonte.- Terraplen
- Curvas de Nivel.- Curva de depresion
- Transformador

USOS DEL SUELO

| | |
|---|---|
| S - R | SECANO - REGADIO |
| Ma - Mb | MONTE ALTO / BAJO |
| O | OLIVAR |
| V | VINEDO |
| Fr | FRUTALES |
| H | HUERTA |
| Rf | REPOBLACION FORESTAL |
| Pd | PRADOS Y DEHESAS |
| Fd | FRONDOSAS |
| Er | ERIAL PASTOS |
| Ar | ARROZAL |
| Co | CONIFERAS |

LEYENDA:

- RED DE SANEAMIENTO Ø 800 MM.
- RED DE SANEAMIENTO Ø 600 MM.
- RED DE SANEAMIENTO Ø 500 MM.
- RED DE SANEAMIENTO Ø 400 MM.
- RED DE SANEAMIENTO Ø 300 MM.

JUNTA DE EXTREMADURA
CONSEJERÍA DE FOMENTO
La Comisión de Urbanismo y Ordenación del Territorio de Extremadura acordó aprobar definitivamente [illegible] en la sesión de
Mérida 19 MAYO 2011
El Director General de Urbanismo y Ordenación del Territorio
Fdo: Manuel [illegible]

GRAFICO DE DISTRIBUCIÓN DE HOJAS

Fecha de Redacción: OCTUBRE 2011
Aprobación Inicial: (Doc. adaptado CUOTEX 19.05.2011)
Aprobación Final:
Técnico Redactor:
FRANCISCO BARBUDO GIRONZA -ARQUITECTO


PLAN GENERAL DE ZALAMEA DE LA SERENA - BADAJOZ

PLANO: IU.4 HOJA: 5

RED DE SANEAMIENTO PUBLICO

Dirección General de Urbanismo, Arquitectura y Ordenación del Territorio
JUNTA DE EXTREMADURA

ESCALA: 1:4.000

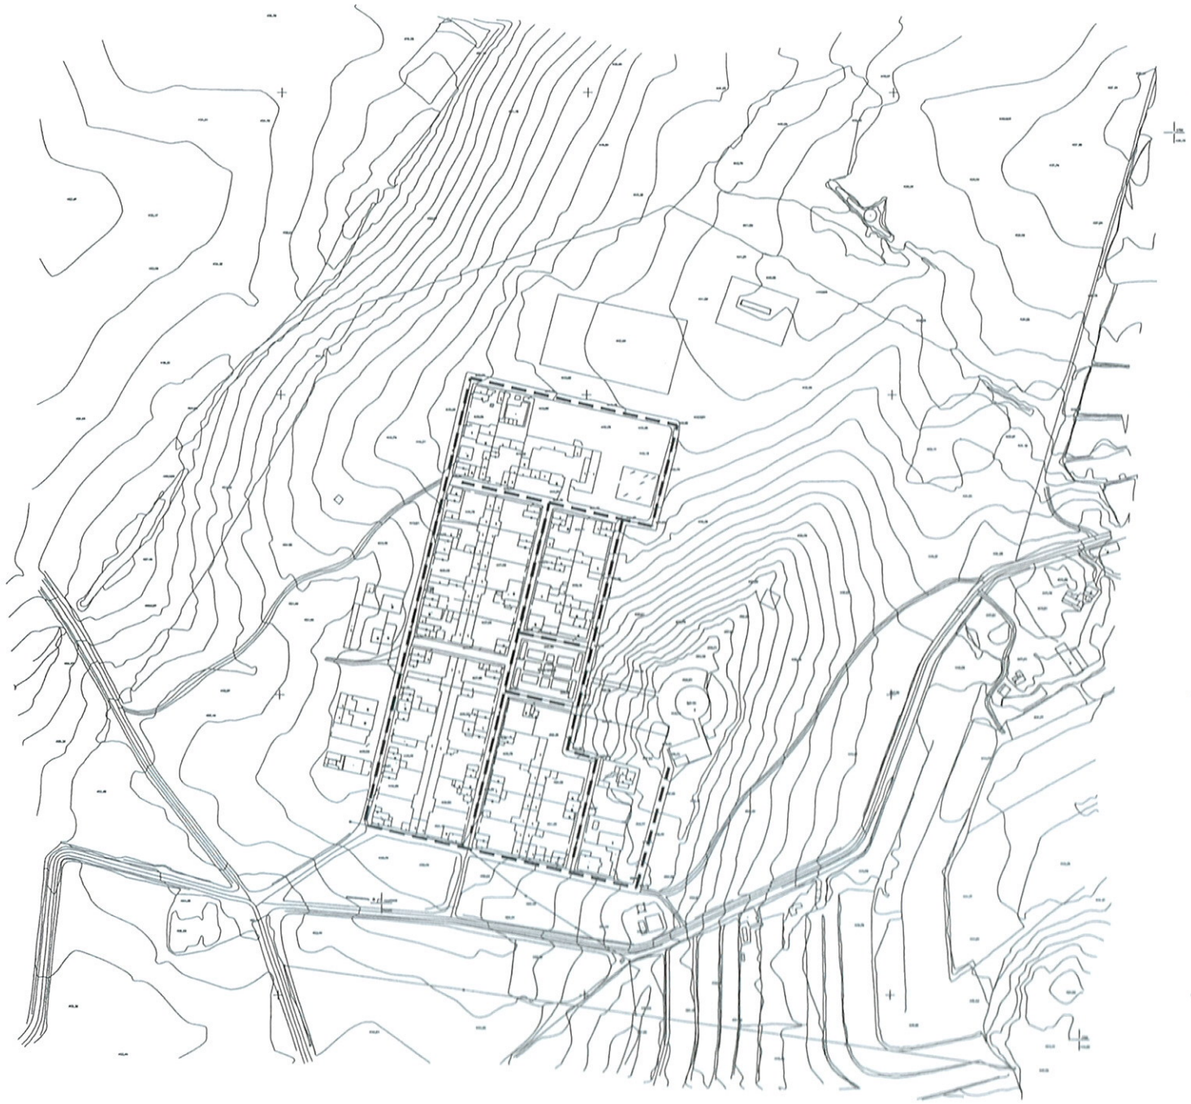

4285100
4284900
4284700
4284500
4284300
265100
265300
265500
265700
265900
266100
266300
266500
266700

JUNTA DE EXTREMADURA
CONSEJERÍA DE FOMENTO
La Comisión de Urbanismo y Ordenación del Territorio de Extremadura acordó aprobar definitivamente el presente en la sesión de
Mérida 19 MAYO 2011
El Director General de Urbanismo y Ordenación del Territorio

## SIGNOS CONVENCIONALES: CARTOGRAFIA BASE

- Carretera nacional.- Hito kilometrico
- Carretera comarcal.- C. local o particular
- Carretera en construcción
- Pista.- Pista asfaltada
- Camino carretero.- Camino de herradura
- Vias pecuarias - Senda
- Seto
- Linea electrica A.T.
- Linea electrica M.T.
- Linea telefonica
- Conducción subterranea
- Ferrocarril ancho normal, via unica
- Alambrada, cerca metalica
- Cortallegos, Perimetro de cultivo
- Limite de nacion
- Limite de Autonomia
- Limite de provincia
- Limite de termino municipal
- Puente de hierro, de hormigon.- Obra de fabrica
- Torre de tendido electrico, Poste, Poste telefono.
- Vertice geodesico 1ª orden, V. G. orden inferior
- Punto de apoyo.- Punto acotado
- Muro de contencion.- Pared o tapia
- Edificio publico o singular.- E. en constr.
- Edificio privado
- Masa de arboles.- Arbol aislado
- Canal
- Acequia
- Arroyo.- Vaguada
- Manantial.- Pozo.- Estanque o piscina
- Desmonte.- Terraplen
- Curvas de Nivel.- Curva de depresion
- Transformador

USOS DEL SUELO

| | |
|---|---|
| S - R | SECANO - REGADIO |
| Ma - Mb | MONTE ALTO / BAJO |
| O | OLIVAR |
| V | VINEDO |
| Fr | FRUTALES |
| H | HUERTA |
| Rf | REPOBLACION FORESTAL |
| Pd | PRADOS Y DEHESAS |
| Fd | FRONDOSAS |
| Er | ERIAL PASTOS |
| Ar | ARROZAL |
| Co | CONIFERAS |

## LEYENDA:

- RED DE SANEAMIENTO Ø 800 mm.
- RED DE SANEAMIENTO Ø 600 mm.
- RED DE SANEAMIENTO Ø 500 mm.
- RED DE SANEAMIENTO Ø 400 mm.
- RED DE SANEAMIENTO Ø 300 mm.

GRAFICO DE DISTRIBUCIÓN DE HOJAS

Fecha de Redacción: OCTUBRE 2011 (Doc. adaptado CUOTEX 19.05.2011)
Aprobación Inicial:
Aprobación Final:
Técnico Redactor:
FRANCISCO BARBUDO GIRONZA. ARQUITECTO

# PLAN GENERAL DE ZALAMEA DE LA SERENA - BADAJOZ

PLANO: IU.4 HOJA: 7

RED DE SANEAMIENTO PUBLICO

Dirección General de Urbanismo, Arquitectura y Ordenación del Territorio
JUNTA DE EXTREMADURA

ESCALA: 1/4.000