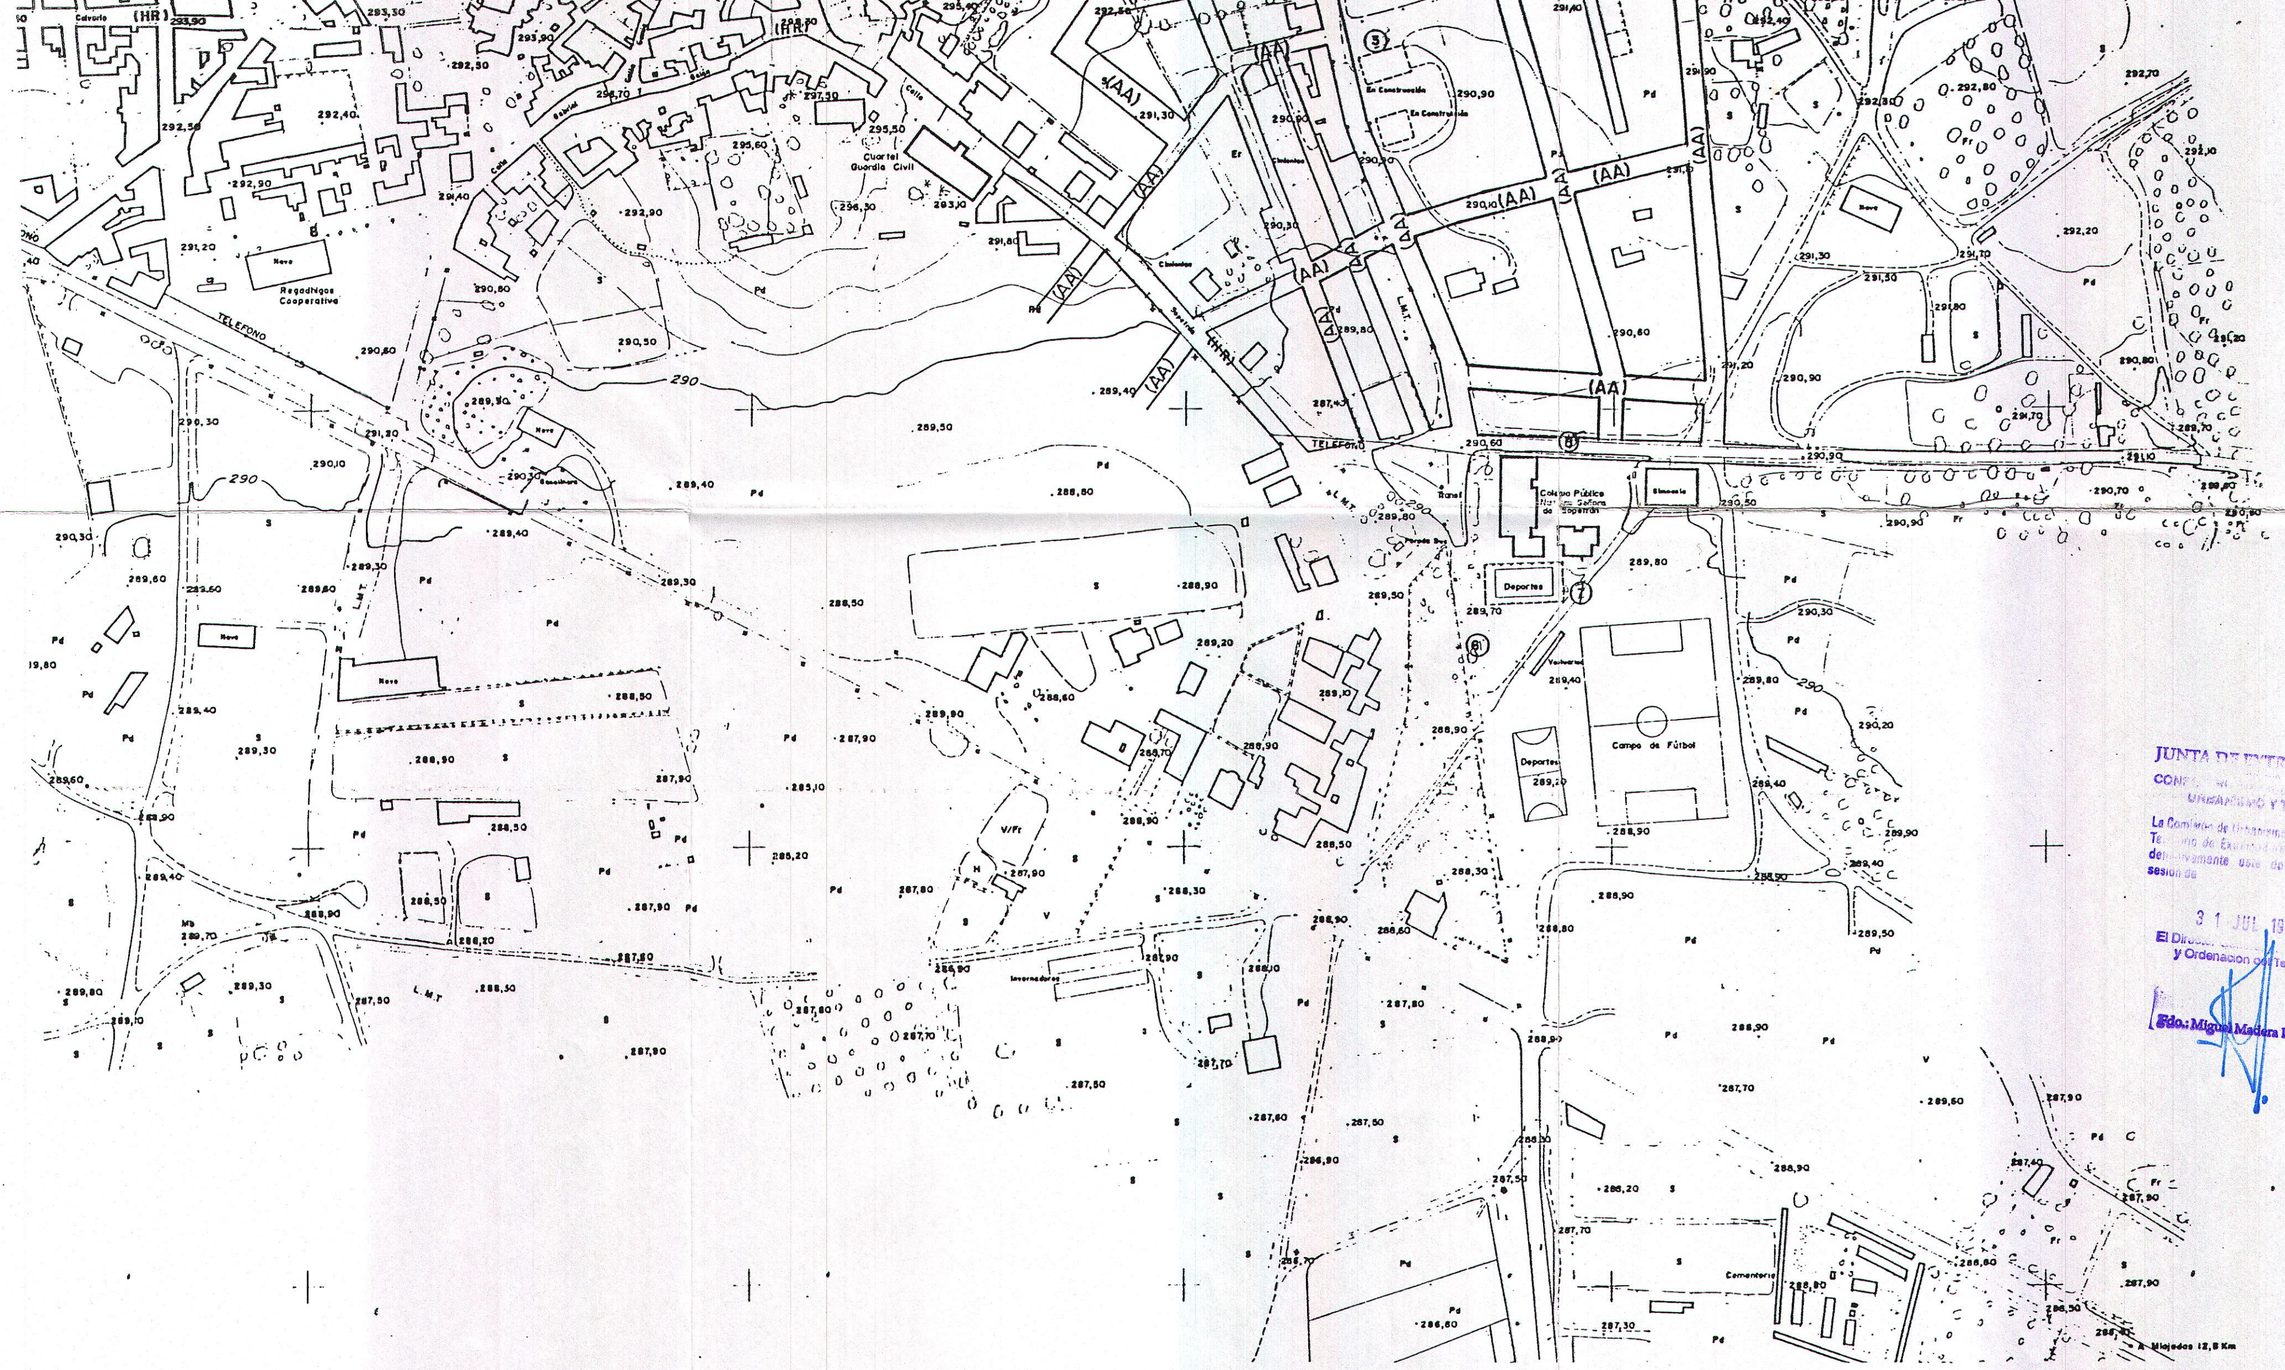


MODIFICACION Nº 1

SITUACION: C/ Enlace Sopetrán.– ALMOHARIN (Cáceres)

5

	ARQUITECTO:	Nº DE PLANO
ESTADO ACTUAL	Adela ALARCÓN REBOLLO	5–9
PLANO: INFRAESTRUCTURAS. RED VIARIA		FECHA: AGOSTO–1998
		ESCALA: 1/2000

JUNTA DE EXTREMADURA
CONSEJERIA DE [illegible]
URBANISMO Y TRANSPORTE,

La Comisión de Urbanismo y Ordenación del Territorio de Extremadura en sesión celebrada el día [illegible] ha acordado aprobar definitivamente este documento, en la sesión de

31 JUL 1998

El Director General de Urbanismo y Ordenación del Territorio,

Fdo.: Miguel Madera Donoso.