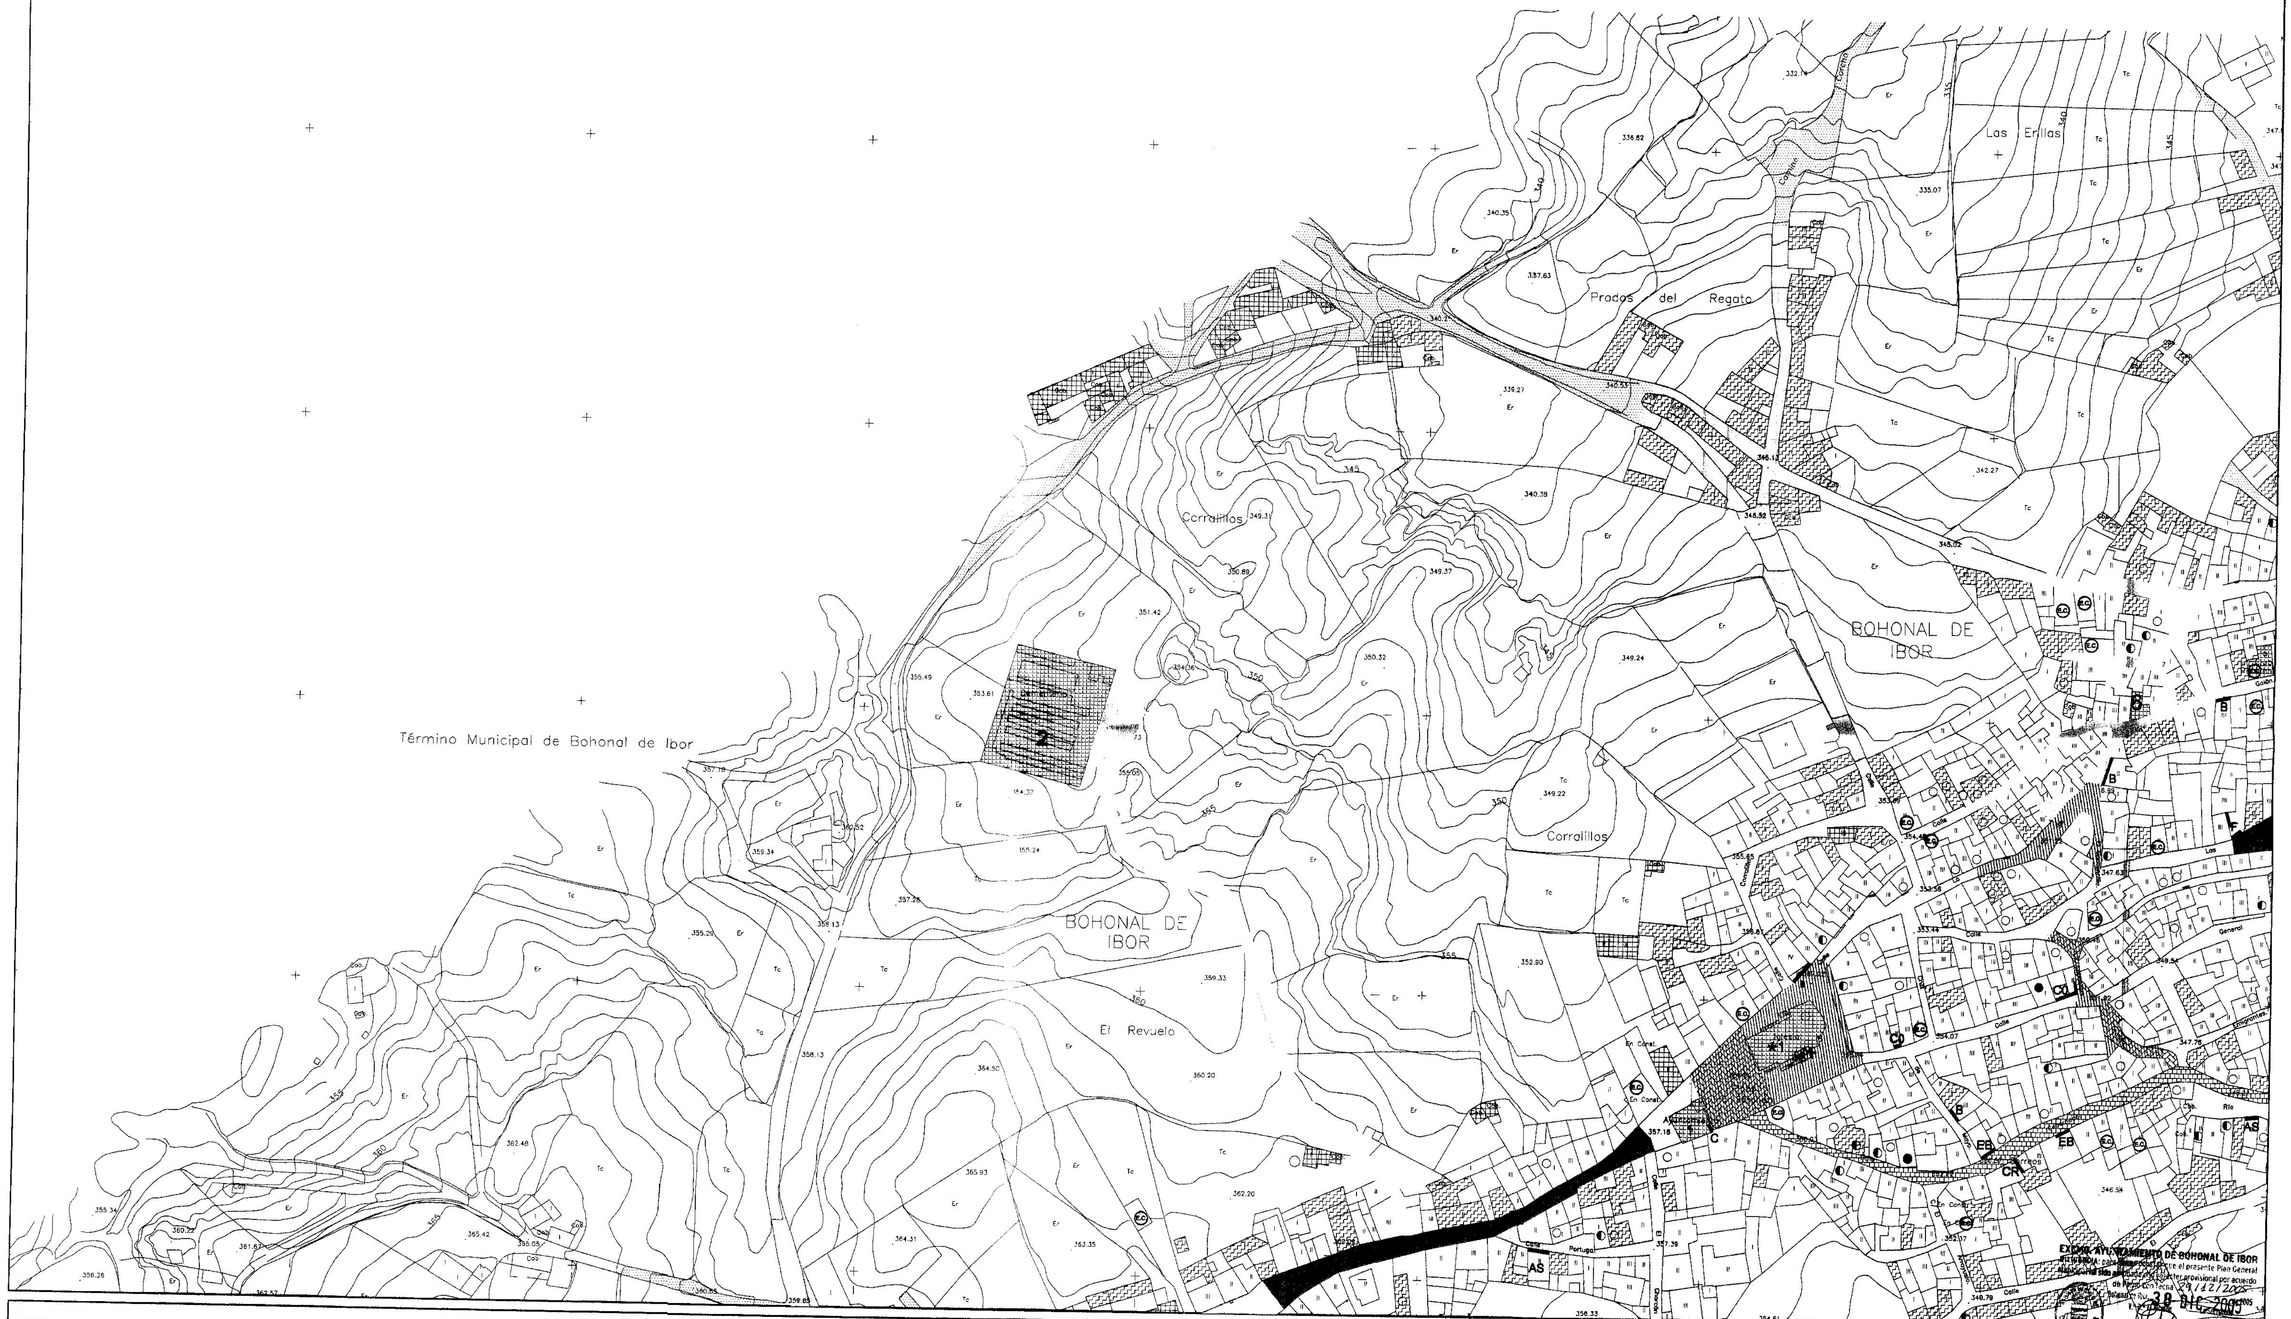


USOS DE LA EDIFICACION Y DEL SUELO

- EDIFICACION RESIDENCIAL
- EDIFICIO DOTACIONAL
- NAVE O ALMACEN EN EDIFICIO EXCLUSIVO
- ZONA VERDE
- GARAJE O NAVE ALMACEN FAMILIAR
- EQUIPAMIENTO EN PLANTA BAJA
- COBERTIZO

A	ALIMENTACION
B	BAR
P	PARADA AUTOBUSES
CO	COMESTIBLES
EB	ENTIDAD BANCARIA
C	CARNICERÍA
AS	AGENCIA SEGUROS
CR	CORREOS
F	FARMACIA
TC	TALLER CERRAJERÍA

TIPO DE PAVIMENTACION

HORMIGON, TIERRA, ASFALTADO, EMPEDRADO, ACERADO, ADOQUINADO

ESTADO Y ALTURA DE LA EDIFICACION

- EDIFICACION EN BUEN ESTADO DE CONSERVACION
- EDIFICACION EN REGULAR ESTADO DE CONSERVACION
- EDIFICACION EN MAL ESTADO DE CONSERVACION
- EDIFICACION EN ESTADO DE RUINA
- ALTURA EN NUMERO DE PLANTAS
- EC EN CONSTRUCCION

DOTACIONES

1 AYUNTAMIENTO
2 CEMENTERIO
3 PISTA POLIDEPORTIVA
4 ANTIGUAS ESCUELAS
5 CONSULTORIO MEDICO
6 BIBLIOTECA

VALORES AMBIENTALES

- ★1 ELEMENTO DE INTERES HISTORICO, ARTÍSTICO TIPOLOGICO O PAISAJÍSTICO
- ★1 IGLESIA DE SAN BARTOLOME
- ★2 RUINAS ROMANAS DE TALAVERA LA VIEJA
- ★3 CRUZ DEL CALVARIO
- ESPACIO DE INTERÉS AMBIENTAL

GRAFICO DE DISTRIBUCIÓN DE HOJAS

Equipo Redactor:
MIGUEL ANGEL CALDERÓN RODRÍGUEZ, arquitecto
SIREMO LUIS JUANALS BLAZQUEZ, arquitecto

Base Cartográfica:
PROYECCIÓN: U.T.M.ELIPSOIDE INTERNACIONAL-HUSO 30
ALTITUDES: REFERIDAS AL NIVEL DEL MAR EN ALICANTE
COORDENADAS: GEOGRAFICAS EN LAS ESQUINAS DE LAS HOJAS
RED DE APOYO DE ESTE LEVANTAMIENTO REFERIDA A LA RED GEODESIA NACIONAL.
EQUIDISTANCIA DE CURVAS DE NIVEL 1 M.
CONVERGENCIA DE MERIDIANOS PARA EL CENTRO DE LA HOJA 1°45'
VUELO FOTOGRAMETRICO: SPASA, Agosto de 1999
APOYO DE CAMPO: GEA, Septiembre de 1999
RESTITUCIÓN Y DIBUJO: GEA Marzo 2000
Fecha de Redacción: Diciembre 2000
Tramitación:

EXCMO. AYUNTAMIENTO DE BOHONAL DE IBOR
En sesión celebrada el día 29/12/2000 acordó aprobar provisionalmente el presente Plan General
Bohonal de Ibor, a 29 DIC 2000
EL SECRETARIO

PLAN GENERAL MUNICIPAL DE BOHONAL CÁCERES

PLANO: 1U3 .1

PLANO DE INFORMACIÓN USOS DEL SUELO Y CARASTERÍSTICAS DE LA EDIFICACIÓN

Mérida, 20 JUL 2006
El Director de Urbanismo y Ordenación del Territorio

Dirección General de Urbanismo, Arquitectura y Ordenación del Territorio
JUNTA DE EXTREMADURA

ESCALA : 1:1.000

Fdo. Enrique Díaz de Liaño Díaz-Rato