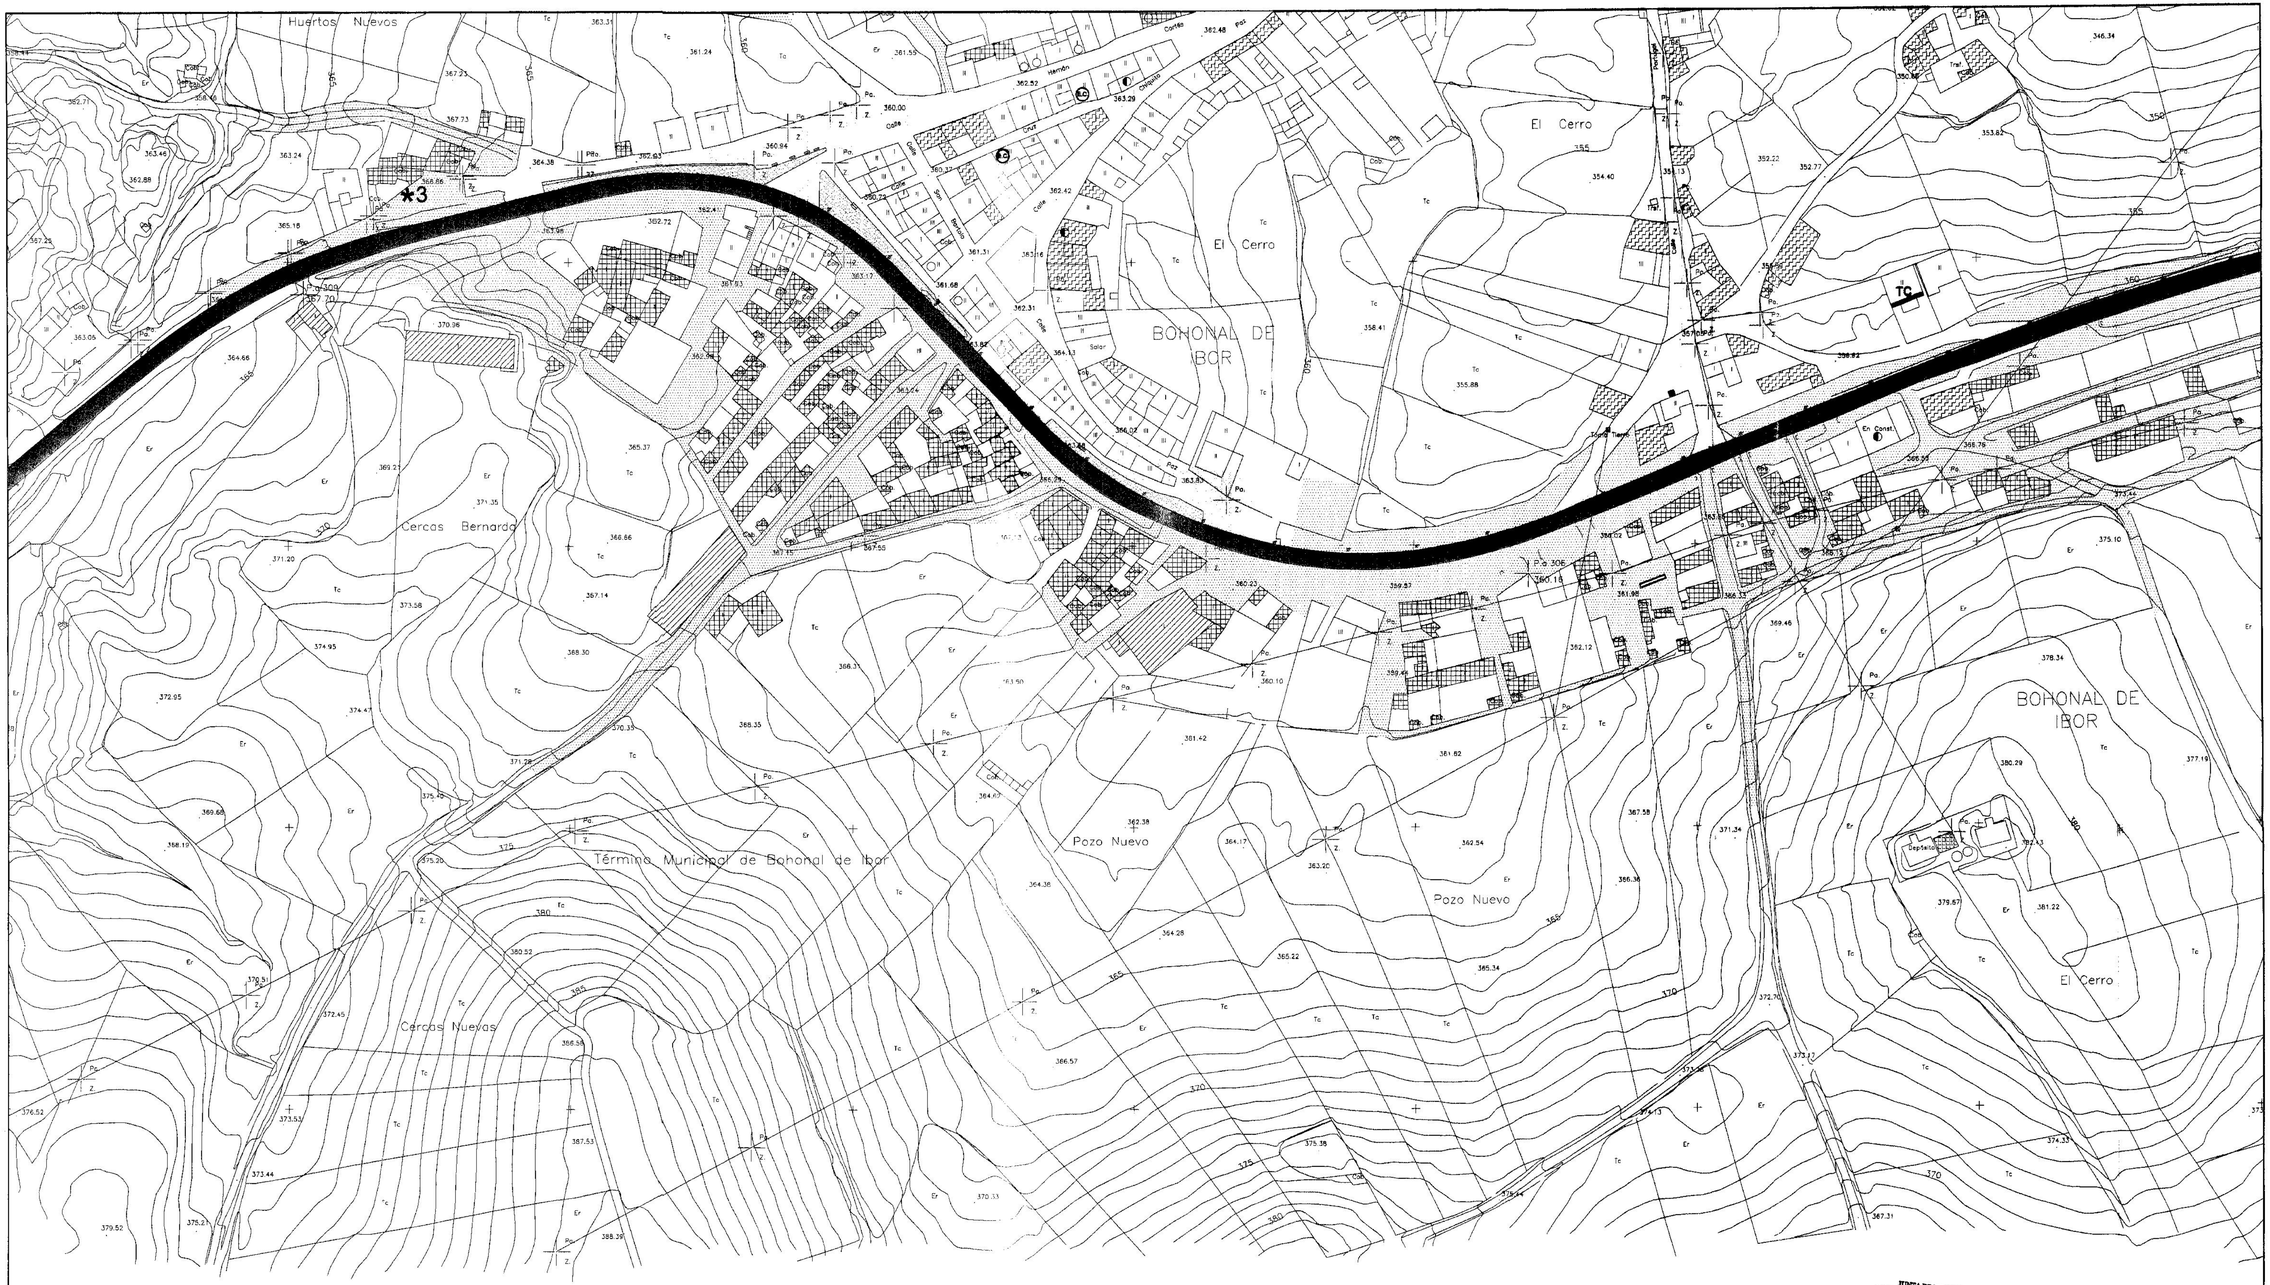


JUNTA DE EXTREMADURA
Consejería de Industria, Energía y Medio Ambiente
Dirección General de Urbanismo y Ordenación del Territorio
Servicio de Urbanismo
La Comisión de Urbanismo y Ordenación del Territorio de Extremadura, en sesión ordinaria celebrada el día [illegible], acordó aprobar definitivamente el presente Plan General Municipal de Bohonal de Ibor
Mérida, 20 JUL 2006
El Director de Urbanismo y Ordenación del Territorio
Fdo. Enrique Díaz de Liaño Díaz-Reto

EXCMO. AYUNTAMIENTO DE BOHONAL DE IBOR
DILIGENCIA: para hacer constar que el presente Plan General Municipal ha sido aprobado provisionalmente por acuerdo de Pleno de fecha 29/12/2005
30 DIC. 2005
Fdo. Isidoro Díaz Gómez
Fdo. Ana Rosa Rosado Pulido

USOS DE LA EDIFICACION Y DEL SUELO

- EDIFICACION RESIDENCIAL
- NAVE O ALMACEN EN EDIFICIO EXCLUSIVO
- GARAJE O NAVE ALMACEN FAMILIAR
- COBERTIZO
- EDIFICIO DOTACIONAL
- ZONA VERDE
- EQUIPAMIENTO EN PLANTA BAJA
  - A ALIMENTACION
  - B BAR
  - P PARADA AUTOBUSES
  - CO COMESTIBLES
  - EB ENTIDAD BANCARIA
  - C CARNICERÍA
  - AS AGENCIA SEGUROS
  - CR CORREOS
  - F FARMACIA
  - TC TALLER CERRAJERÍA

TIPO DE PAVIMENTACION

- HORMIGON
- TIERRA
- ASFALTADO
- EMPEDRADO
- ACERADO
- ADOQUINADO

ESTADO Y ALTURA DE LA EDIFICACION

- EDIFICACION EN BUEN ESTADO DE CONSERVACION
- EDIFICACION EN REGULAR ESTADO DE CONSERVACION
- EDIFICACION EN MAL ESTADO DE CONSERVACION
- EDIFICACION EN ESTADO DE RUINA
- II ALTURA EN NUMERO DE PLANTAS
- (EC) EN CONSTRUCCIÓN


DOTACIONES

1 AYUNTAMIENTO
2 CEMENTERIO
3 PISTA POLIDEPORTIVA
4 ANTIGUAS ESCUELAS
5 CONSULTORIO MEDICO
6 BIBLIOTECA

VALORES AMBIENTALES

- ★1 ELEMENTO DE INTERES HISTORICO, ARTISTICO TIPOLÓGICO O PAISAJÍSTICO
- ★1 IGLESIA DE SAN BARTOLOME
- ★2 RUINAS ROMANAS DE TALAVERA LA VIEJA
- ★3 CRUZ DEL CALVARIO
- ESPACIO DE INTERÉS AMBIENTAL

GRAFICO DE DISTRIBUCIÓN DE HOJAS

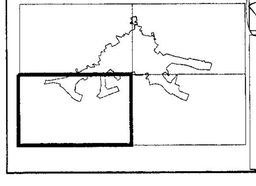

Equipo Redactor:
MIGUEL ANGEL CALDERA DOMINGUEZ, arquitecto
SERGIO LUIS JUANALS BLAZQUEZ, arquitecto

Base Cartográfica:
PROYECCIÓN: U.T.M.ELIPSOIDE INTERNACIONAL-HUSO 30
ALTITUDES: REFERIDAS AL NIVEL DEL MAR EN ALICANTE
COORDENADAS: GEOGRÁFICAS EN LAS ESQUINAS DE LAS HOJAS
RED DE APOYO DE ESTE LEVANTAMIENTO REFERIDA A LA RED GEODESIA NACIONAL
EQUIDISTANCIA DE CURVAS DE NIVEL 1 M.
CONVERGENCIA DE MERIDIANOS PARA EL CENTRO DE LA HOJA 1°45'
VUELO FOTOGRAMÉTRICO: SPASA. Agosto de 1999
APOYO DE CAMPO: GEA. Septiembre de 1999
RESTITUCIÓN Y DIBUJO: GEA. Marzo 2000
Fecha de Redacción: Diciembre 2000
Tramitación:

PLAN GENERAL MUNICIPAL DE BOHONAL CÁCERES

PLANO: IU3 .3

PLANO DE INFORMACIÓN USOS DEL SUELO Y CARASTERÍSTICAS DE LA EDIFICACIÓN

SITEX
Dirección General de Urbanismo, Arquitectura y Ordenación del Territorio
JUNTA DE EXTREMADURA

ESCALA: 1:1.000