
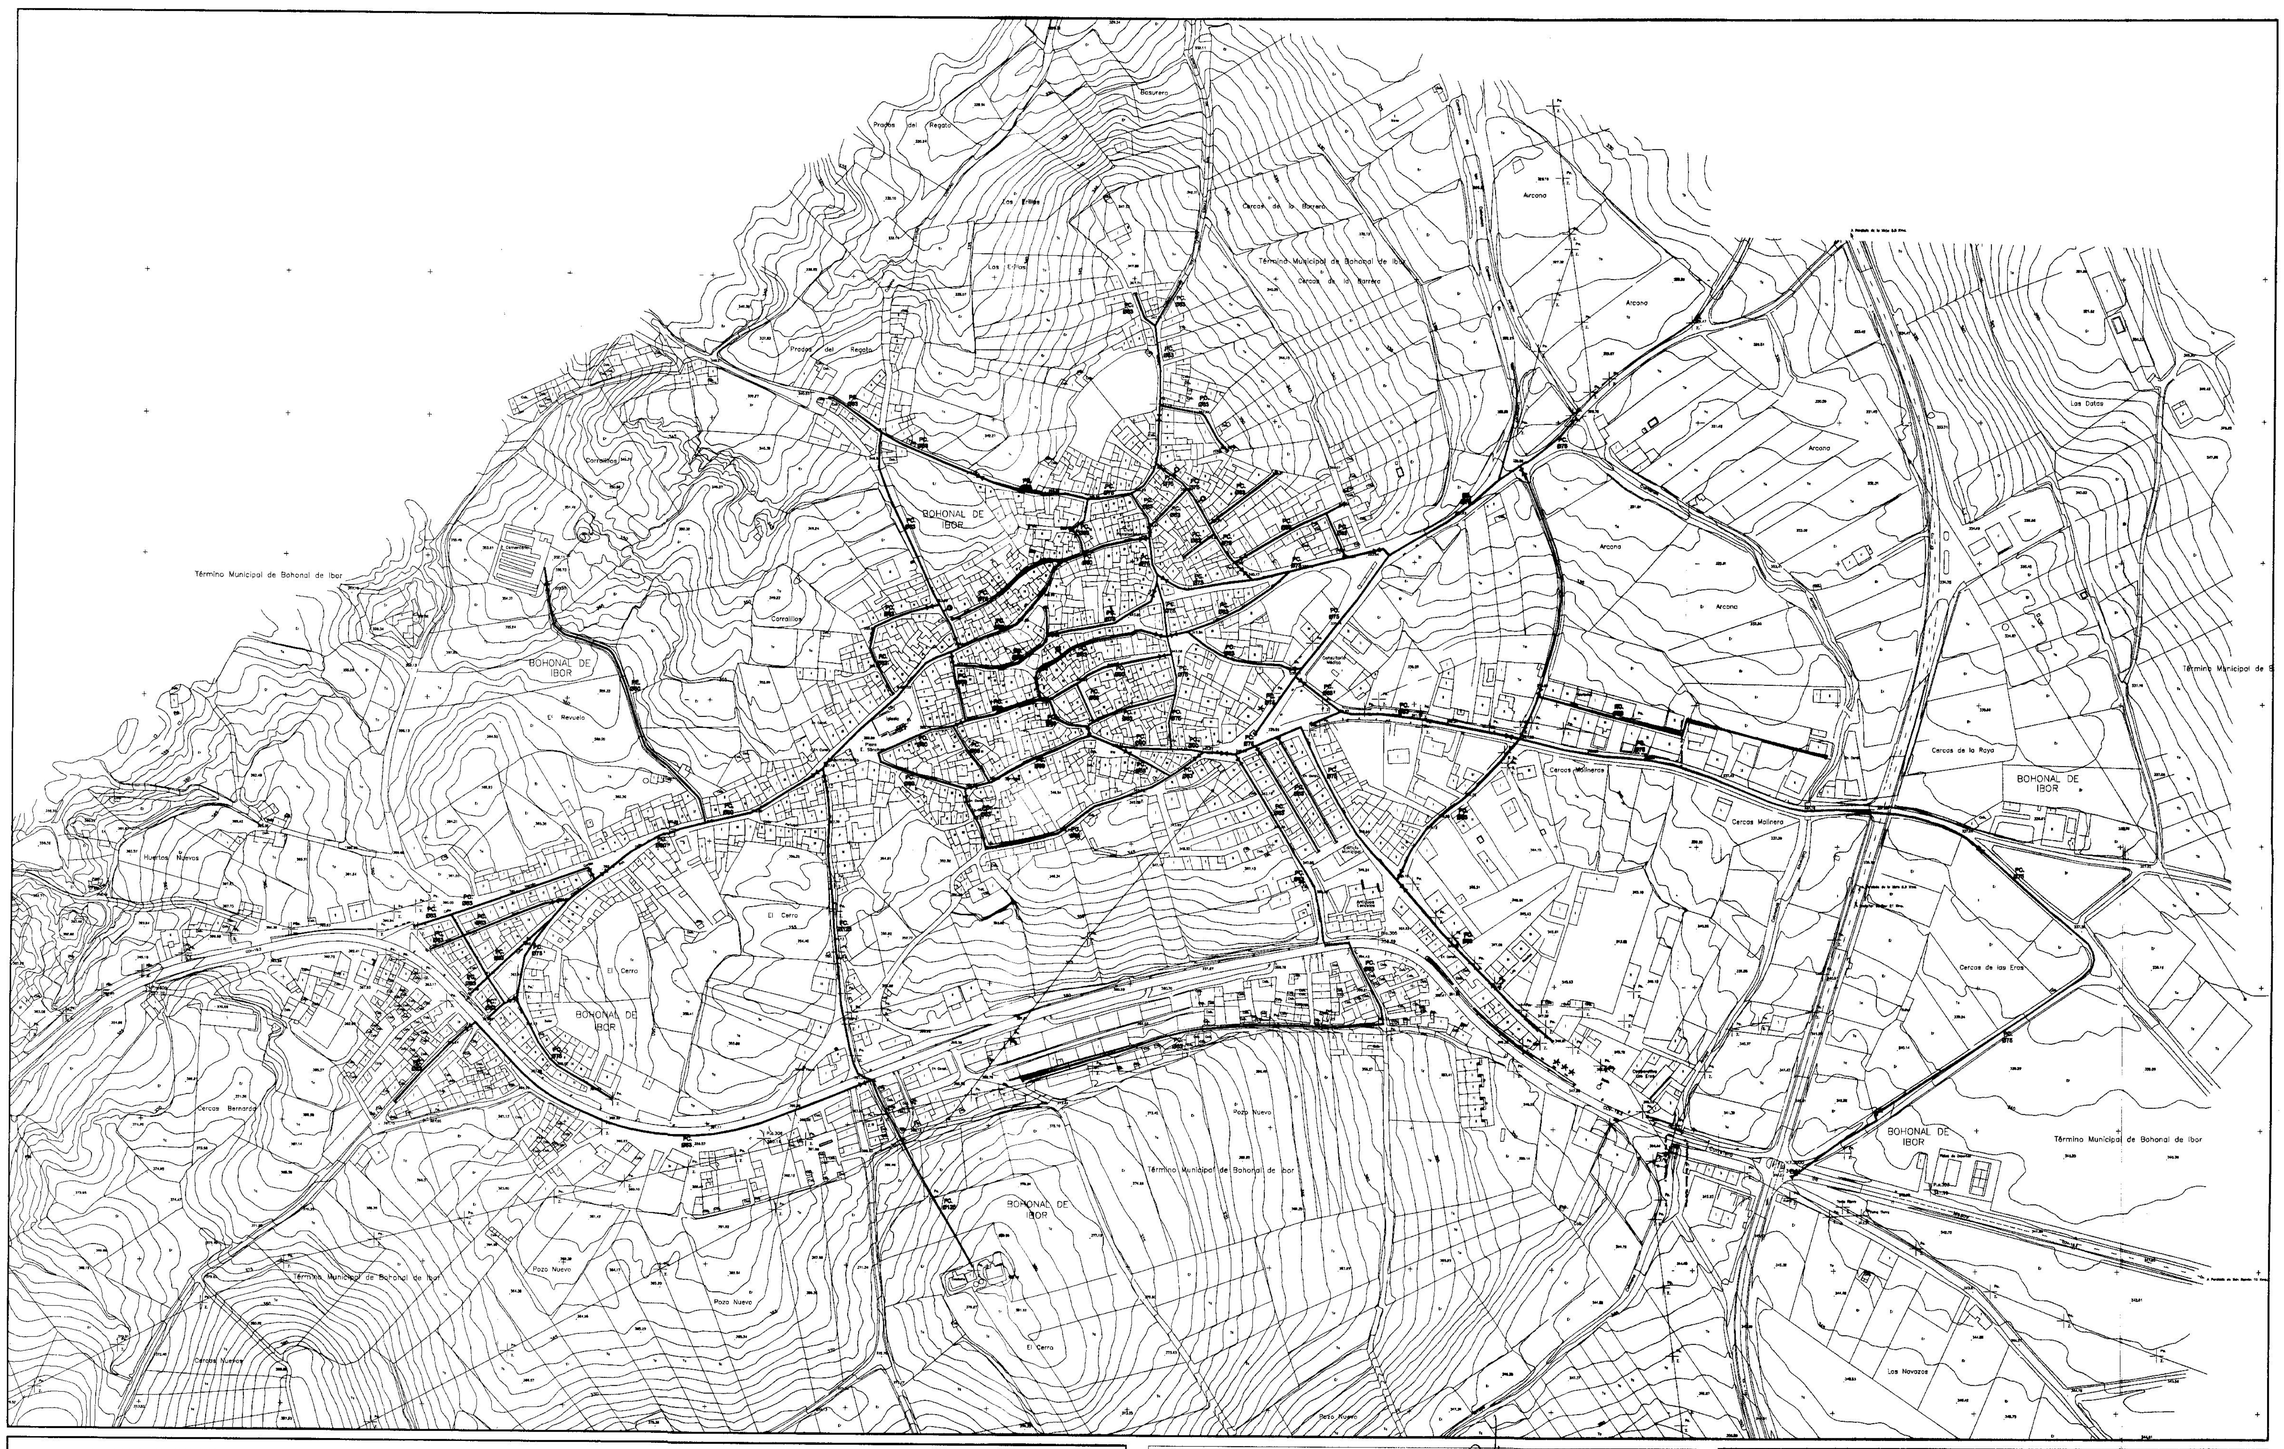


LEYENDA: **LEYENDA DE ABASTECIMIENTO**

- RED DE ABASTECIMIENTO EXISTENTE
- BOCA DE RIEGO
- ARQUETA CON LLAVE DE CORTE
- BRIDA CIEGA

GRAFICO DE DISTRIBUCIÓN DE HOJAS

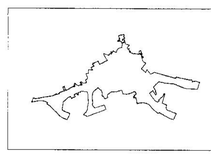

Equipo Redactor:

MIGUEL ANGEL CALDERA DOMINGUEZ, arquitecto
SIRENO LUIS JUANALS BLAZQUEZ, arquitecto

Base Cartográfica:
PROYECCIÓN: U.T.M. ELIPSOIDE INTERNACIONAL-HUSO 30
ALTITUDES: REFERIDAS AL NIVEL DEL MAR EN ALICANTE
COORDENADAS: GEOGRÁFICAS EN LAS ESQUINAS DE LAS HOJAS
RED DE APOYO DE ESTE LEVANTAMIENTO REFERIDA A LA RED GEODESIA NACIONAL
EQUIDISTANCIA DE CURVAS DE NIVEL 1 M.
CONVERGENCIA DE MERIDIANOS PARA EL CENTRO DE LA HOJA 1°45'
VUELO FOTOGRAMÉTRICO: SPASA. Agosto de 1999
APOYO DE CAMPO: GEA. Septiembre de 1999
RESTITUCIÓN Y DIBUJO: GEA. Marzo 2000

Fecha de Redacción: Diciembre 2000
Tramitación:

PLAN GENERAL MUNICIPAL DE BOHONAL DE IBOR CACERES

PLANO: **IU5**

PLANO DE INFORMACIÓN RED DE ABASTECIMIENTO

Dirección General de Urbanismo, Arquitectura y Ordenación del Territorio
JUNTA DE EXTREMADURA

La Comisión de Urbanismo y Ordenación del Territorio de Extremadura, acuerda aprobar definitivamente este documento en la sesión de

Mérida, 20 JUL 2006

El Director de Urbanismo y Ordenación del Territorio
Fdo. Enrique Díaz de Liaño Díaz-Rato

ESCALA : 1:2000

0 20 40 60 80 100 120 140 160 m.