

VIALES


ACERADO DE BALDOSA

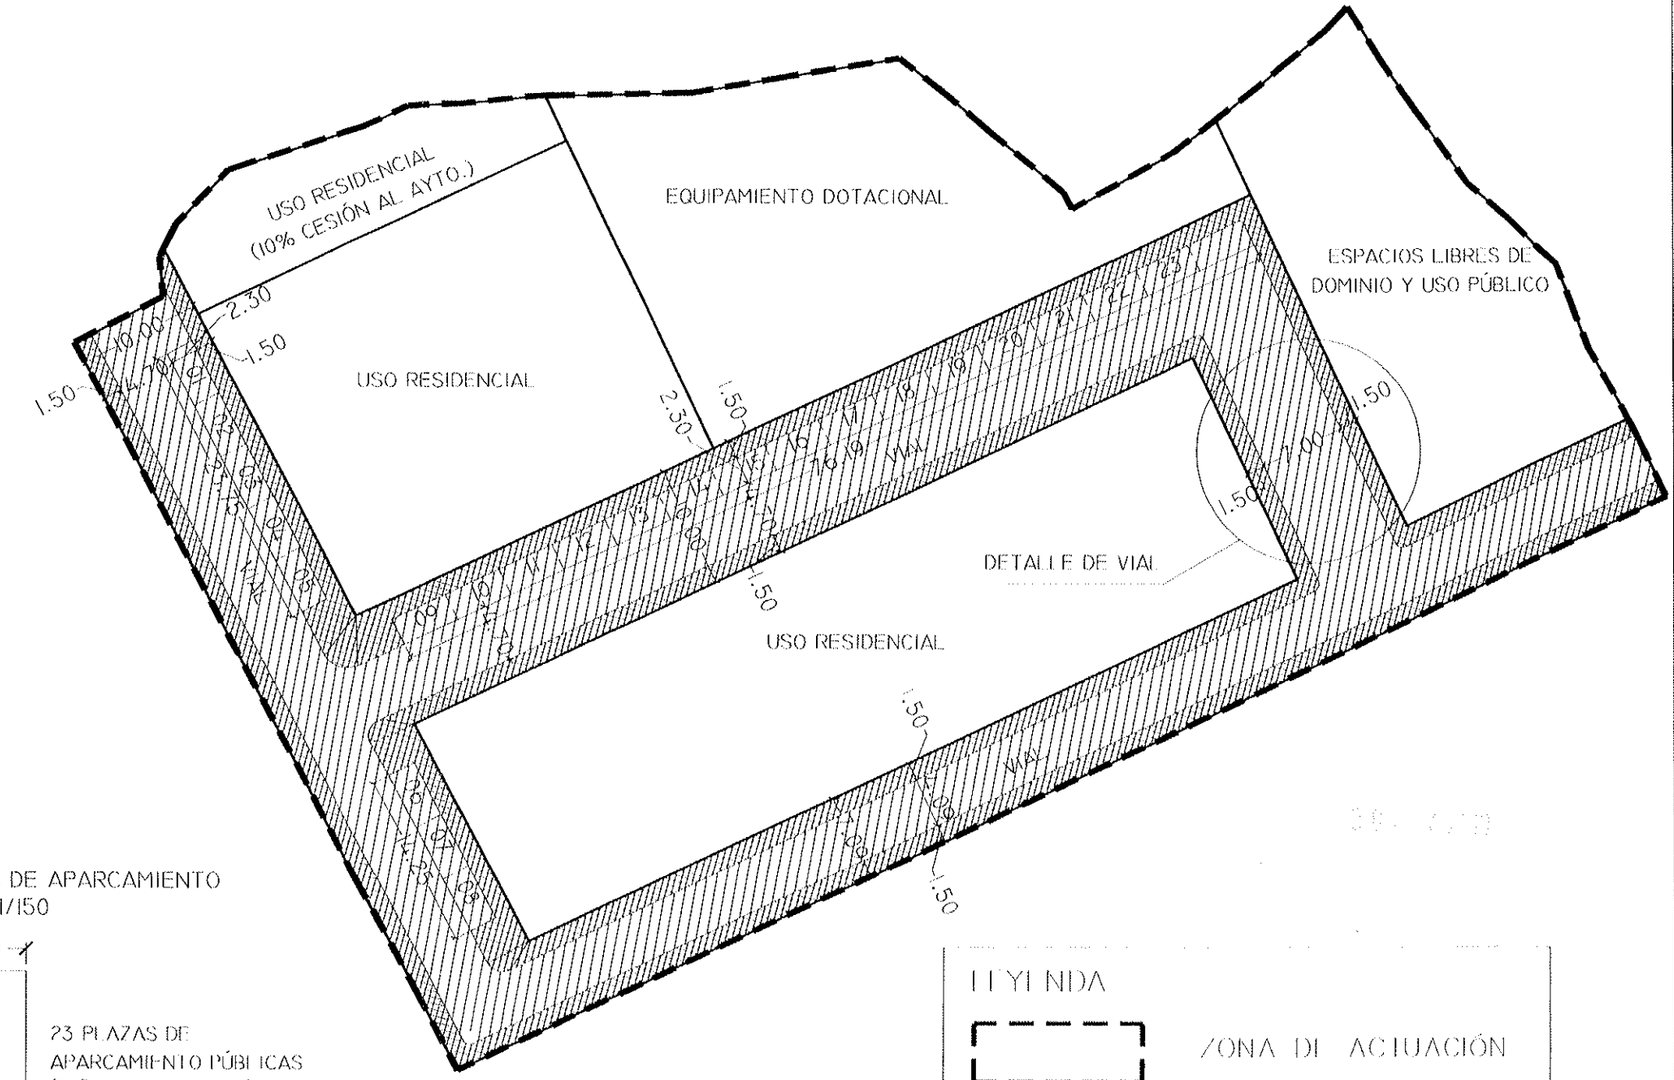

DETALLE DE VIAL
ESCALA 1/150

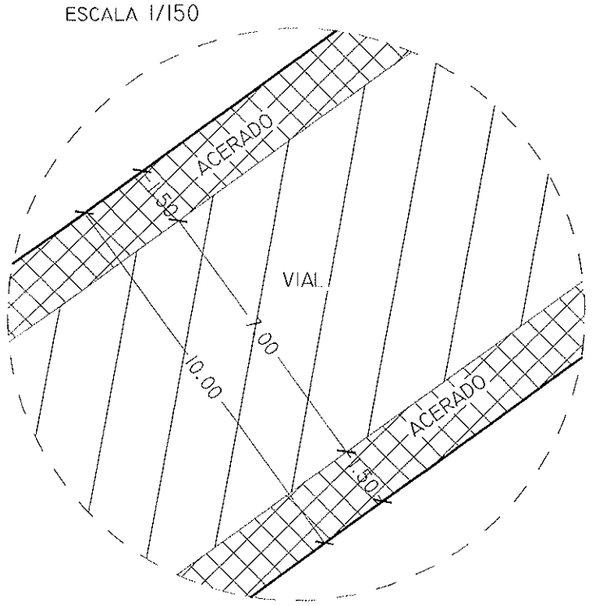

PLAZAS DE APARCAMIENTO
ESCALA 1/150

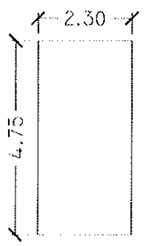

23 PLAZAS DE
APARCAMIENTO PÚBLICAS
(SEÑALADAS EN PLANO)

23 PLAZAS DE
APARCAMIENTO PRIVADAS

LEYENDA

ZONA DE ACTUACIÓN

modificación puntual de las NNSSMM 01-2011

CLASIFICACIÓN DE SUELO RESIDENCIAL PARA CREACIÓN DE UNIDAD DE ACTUACIÓN (SUNC) CON ORDENACIÓN DETALLADA.
POLÍGONO 4 , PARCELA 709 CABEZUELA DEL VALLE

CÁCERES

ordenación estructural.
viales y plazas de aparcamiento.

escala. 1/500

plano

14

PROPIEDAD . JESÚS MERINO MORENO

noviembre 2.013

ARQUITECTO .
marino álvarez rey
marino AR/ARquitecto s.l.p

referencia: S9-od.

20 NOV 20