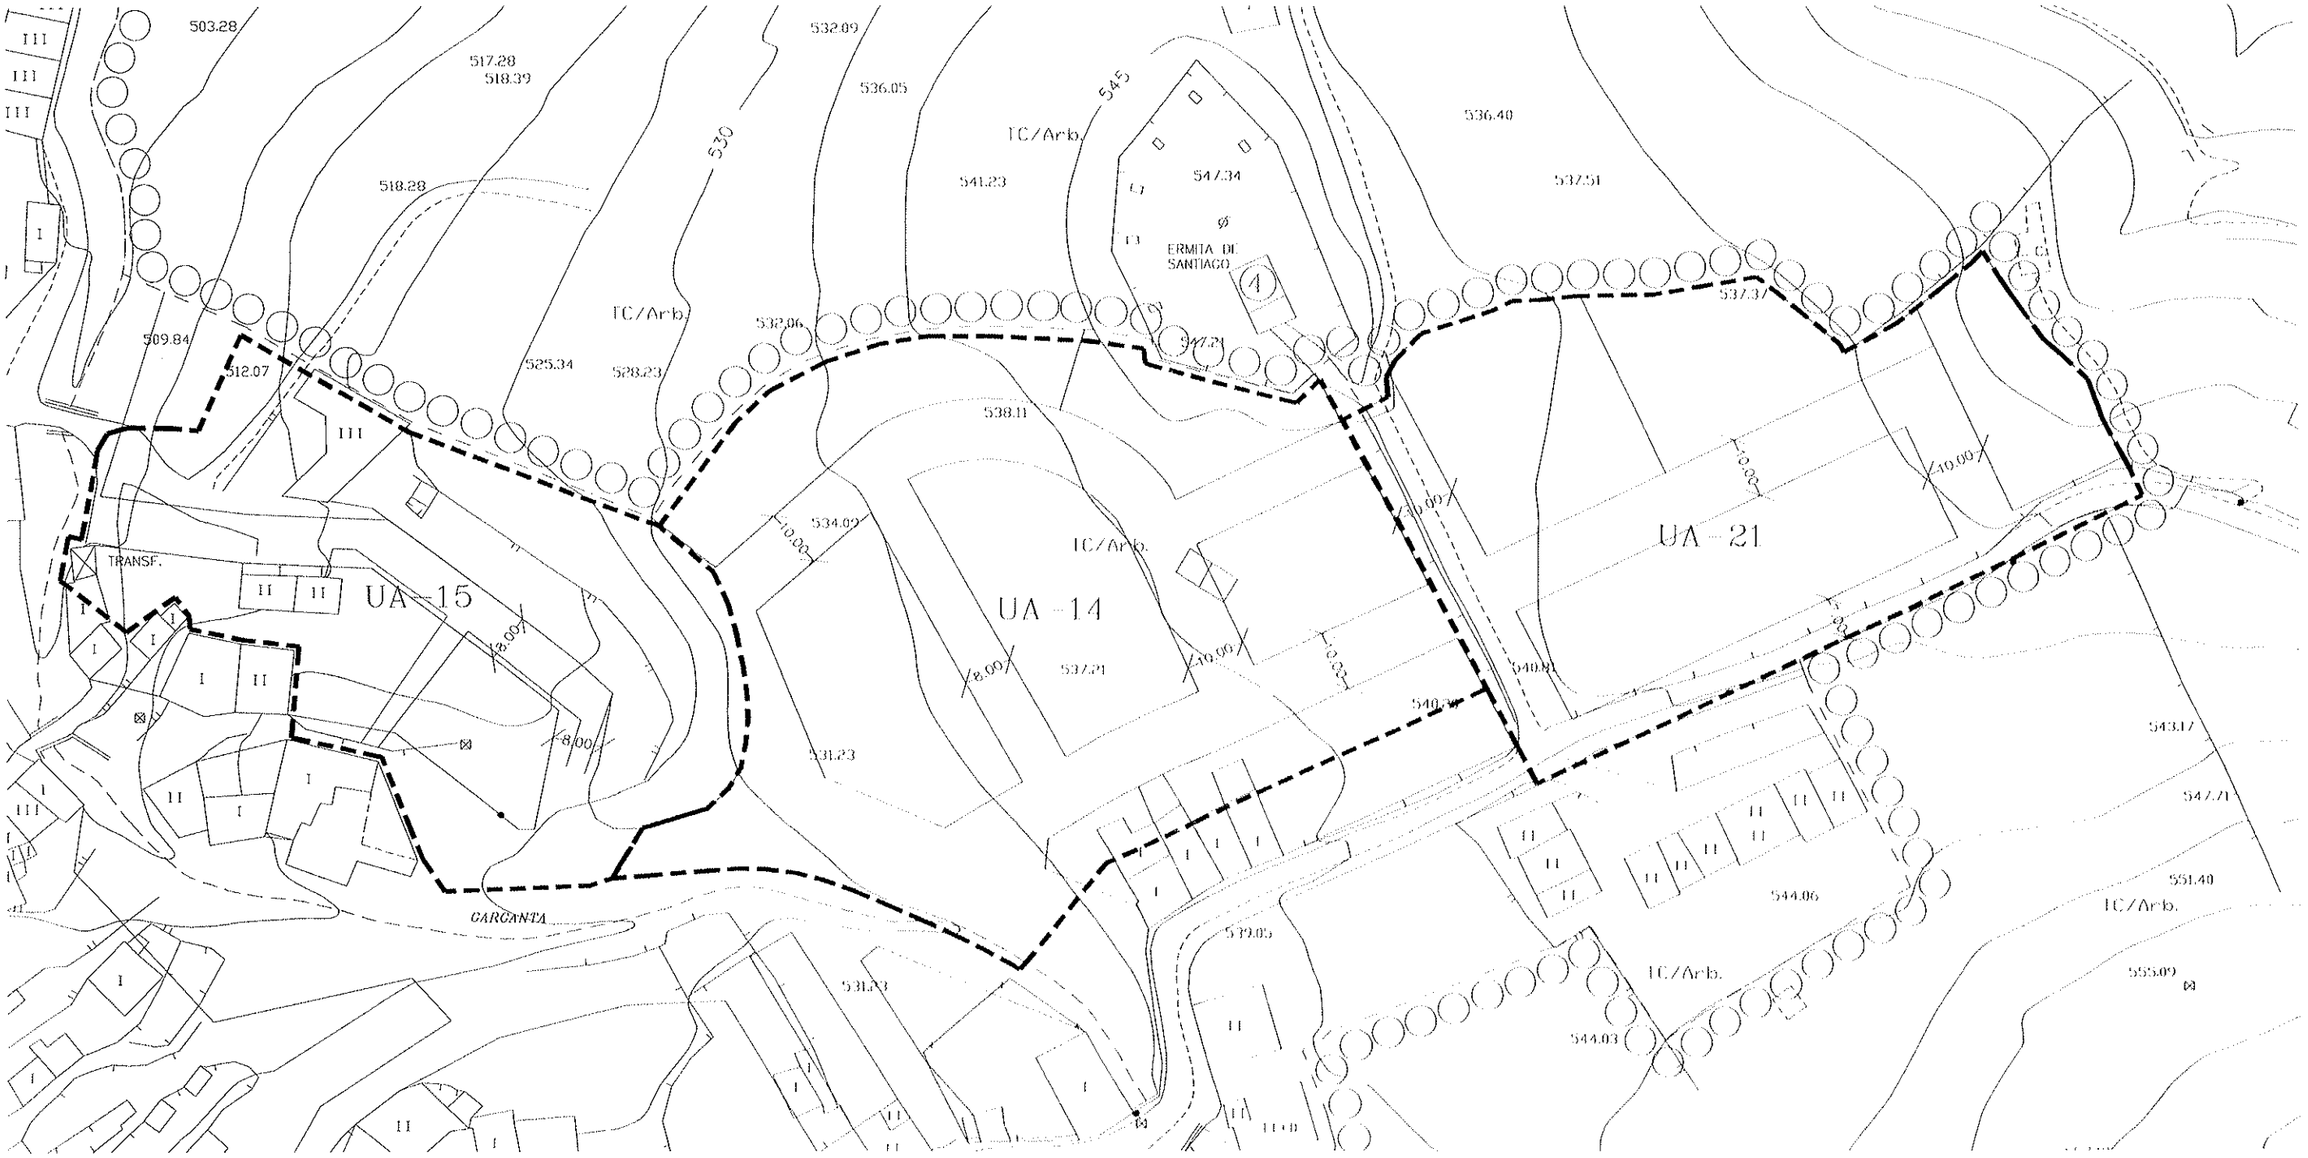


LEYENDA

- SUELO URBANO
- ALINEACIONES
- UNID. DE ACTUACIÓN

modificación puntual de las NNSSMM 01-2011

CLASIFICACIÓN DE SUELO RESIDENCIAL PARA CREACIÓN DE UNIDAD DE ACTUACIÓN (SUNC) CON ORDENACIÓN DETALLADA.
POLÍGONO 4 , PARCELA 709 CABEZUELA DEL VALLE

alineaciones estado reformado.

PROPIEDAD . JESÚS MERINO MORENO

julio 2.013

escala. 1/1000

CÁCERES

plano

10

ARQUITECTO .
marino álvarez rey
marino AR/ARquitecto s.l.p

referencia: S9-situ.

L 2013