
ERMITA DE SANTIAGO

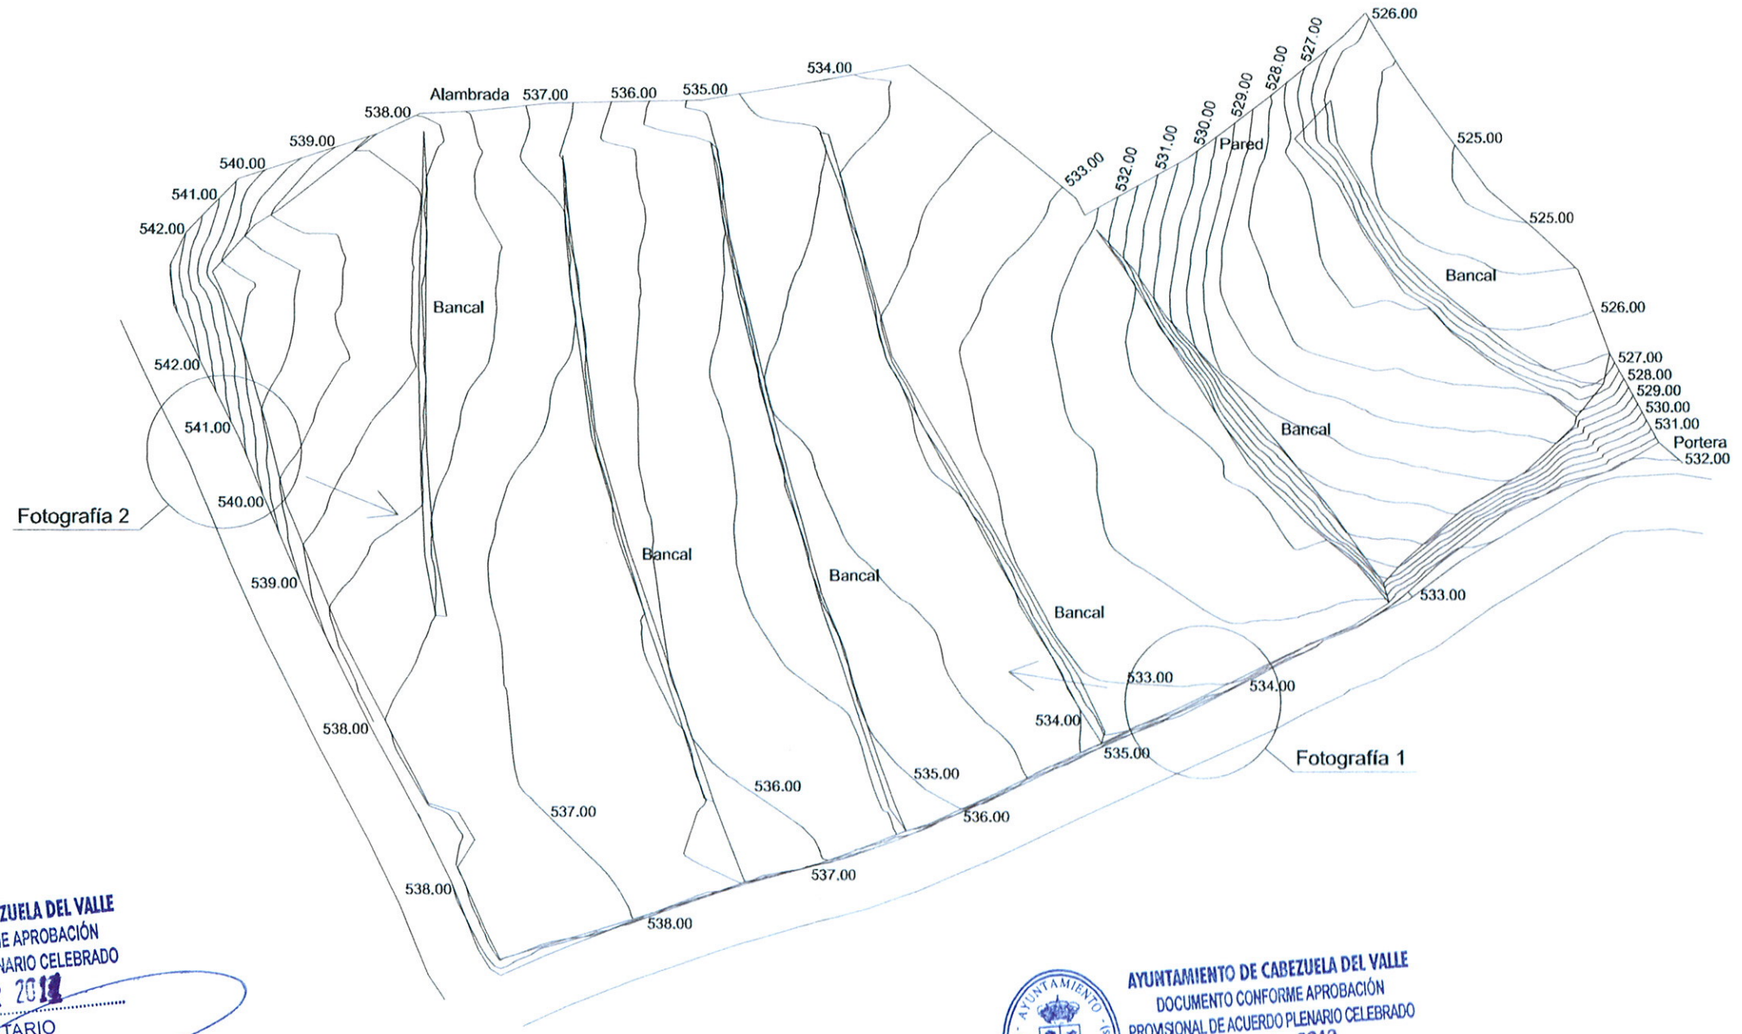

AYUNTAMIENTO DE CABEZUELA DEL VALLE
DOCUMENTO CONFORME APROBACIÓN
INICIAL DE ACUERDO PLENARIO CELEBRADO
El día 25 ABR 2011
EL SECRETARIO

AYUNTAMIENTO DE CABEZUELA DEL VALLE
DOCUMENTO CONFORME APROBACIÓN
PROVISIONAL DE ACUERDO PLENARIO CELEBRADO
El día 31 MAY 2012
EL SECRETARIO



Forografía 1



Forografía 2

modificación puntual de las NNSSMM 01-2011

CLASIFICACIÓN DE SUELO RESIDENCIAL PARA CREACIÓN DE UNIDAD DE ACTUACIÓN (SUNC) CON ORDENACIÓN DETALLADA.
POLÍGONO 4 , PARCELA 709 CABEZUELA DEL VALLE

levantamiento topográfico.

escala. 1/500

CÁCERES

plano

03

PROPIEDAD . JESÚS MERINO MORENO

marzo 2.011

ARQUITECTO .

marino álvarez rey
marino AR/ARquitecto s.l.p

referencia: S9-situ.

30 MAY 2013

8 JUN 2012