
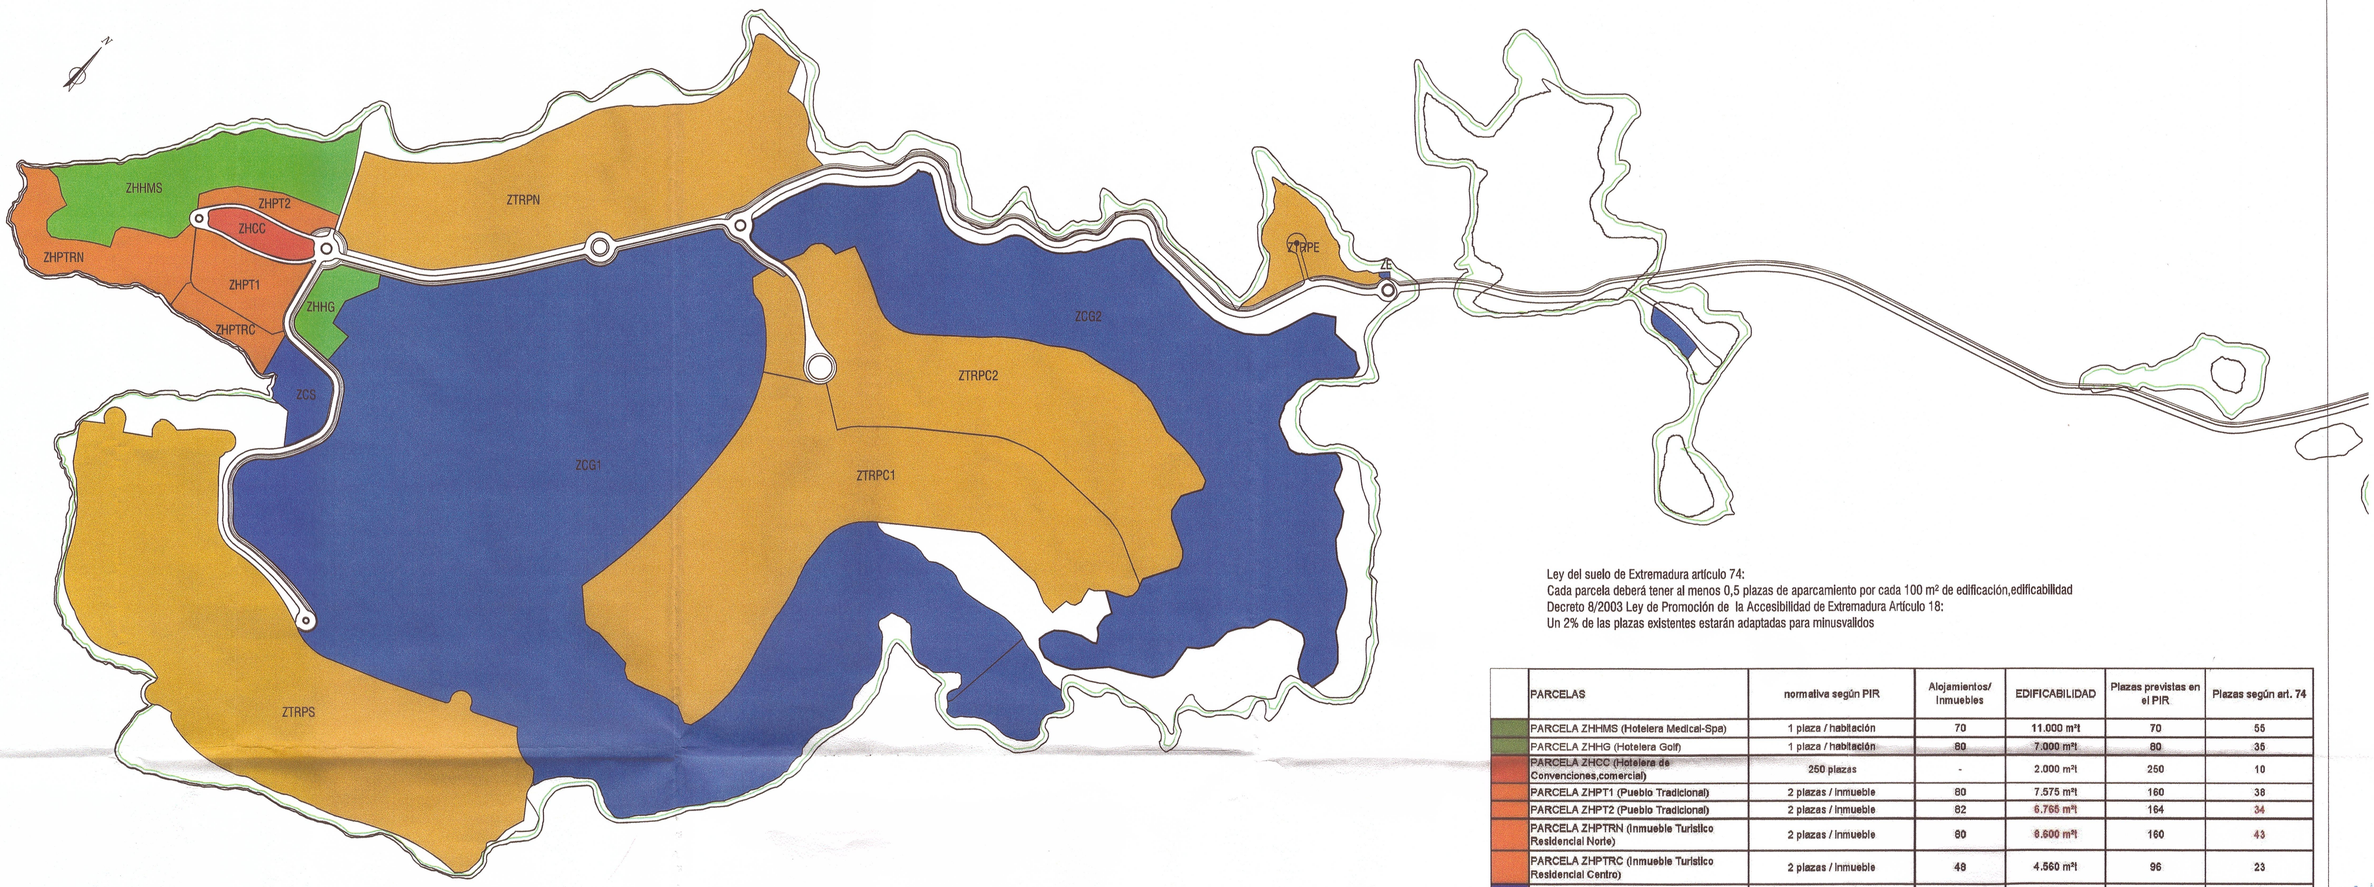


Ley del suelo de Extremadura artículo 74:
Cada parcela deberá tener al menos 0,5 plazas de aparcamiento por cada 100 m² de edificación,edificabilidad
Decreto 8/2003 Ley de Promoción de la Accesibilidad de Extremadura Artículo 18:
Un 2% de las plazas existentes estarán adaptadas para minusválidos

	PARCELAS	normativa según PIR	Alojamientos/ Inmuebles	EDIFICABILIDAD	Plazas previstas en el PIR	Plazas según art. 74
	PARCELA ZHHMS (Hotelera Medical-Spa)	1 plaza / habitación	70	11.000 m²t	70	55
	PARCELA ZHHG (Hotelera Golf)	1 plaza / habitación	80	7.000 m²t	80	35
	PARCELA ZHCC (Hotelera de Convenciones,comercial)	250 plazas	-	2.000 m²t	250	10
	PARCELA ZHPT1 (Pueblo Tradicional)	2 plazas / Inmueble	80	7.575 m²t	160	38
	PARCELA ZHPT2 (Pueblo Tradicional)	2 plazas / Inmueble	82	6.765 m²t	164	34
	PARCELA ZHPTRN (Inmueble Turistico Residencial Norte)	2 plazas / Inmueble	80	8.600 m²t	160	43
	PARCELA ZHPTRC (Inmueble Turistico Residencial Centro)	2 plazas / Inmueble	48	4.560 m²t	96	23
	PARCELA ZCS (Club Social)	1 plaza / 100m² edificables	-	800 m²t	8	4
	PARCELA ZCG1 (Campo de Golf)	1 plaza / 100m² edificables	-	400 m²t	4	2
	PARCELA ZCG2 (Campo de Golf)	1 plaza / 100m² edificables	-	200 m²t	2	1
	PARCELA ZTRPN (Norte)	4 plazas de uso privativo y 2 de uso comunitario / Inmueble	50	11.016 m²t	300	55
	PARCELA ZTRPS (Sur)	4 plazas de uso privativo y 2 de uso comunitario / Inmueble	103	22.694 m²t	618	113
	PARCELA ZTRPC1 (Centro)	4 plazas de uso privativo y 2 de uso comunitario / Inmueble	92	20.270 m²t	552	101
	PARCELA ZTRPC2 (Centro)	4 plazas de uso privativo y 2 de uso comunitario / Inmueble	60	13.220 m²t	360	66
	PARCELA ZTRPE (Este)	4 plazas de uso privativo y 2 de uso comunitario / Inmueble	6	1.500 m²t	30	8
	PARCELA ZE (Equipamiento privado)	3 plazas	-	100 m²t	3	1
	TOTAL			**117.700 m²t**	**2857**	**589**

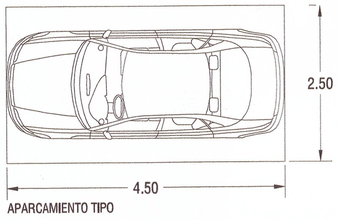

APARCAMIENTO TIPO

DILIGENCIA: Para hacer constar que el Pleno del Ayuntamiento en sesión celebrada el día 11 de marzo de 2013, aprobó definitivamente la Modificación Puntual del Plan General Municipal de El Gordo.
El Secretario,

EXCMO. AYUNTAMIENTO EL GORDO (Cáceres)

PROYECTO
MODIFICACIÓN PUNTUAL DEL PLAN GENERAL DE EL GORDO

Registro Administrativo de Instrumentos de Planeamiento Urbanístico
DEPOSITADO
Nº ASIENTO CC 017-13 FECHA 08 ABR 2013
EL JEFE DE SECCIÓN DE URBANISMO
Fdo.: J. Ignacio Rodríguez Roldán

PLANO
APARCAMIENTOS PRIVADOS

nº proyecto: 329
revisión: I
fecha: 10-2012
nº del plano: 02
escala: 1:4000
dibujado:
comprobado:

No se permite la reproducción total o parcial del dibujo de este plano, ni su contenido, ni su incorporación a un sistema informático, ni su trasmisión en cualquier forma o medio, sea éste electrónico, mecánico, reprográfico u otro, sin el permiso expreso de los titulares del copyright. Las dimensiones y acotaciones de los planos deberán ser verificadas in situ en todos los casos.

El arquitecto col. nº 050237
Fdo. Miguelangel Gea Andres

El promotor
MARINA ISLA VALDECAÑAS, S.A
A-91258673
Vº.Bº.

MIGUELANGEL gea & ASOCIADOS arquitectos Col. nº SO-0075
Betis 56 - 3º
41010 Sevilla
T.(+34) 954 27 71 58
F.(+34) 954 28 01 38
www.gea-arquitectos.es
central@gea-arquitectos.es

codigo del plano:
codigo del plano consultores:

03 ABR