


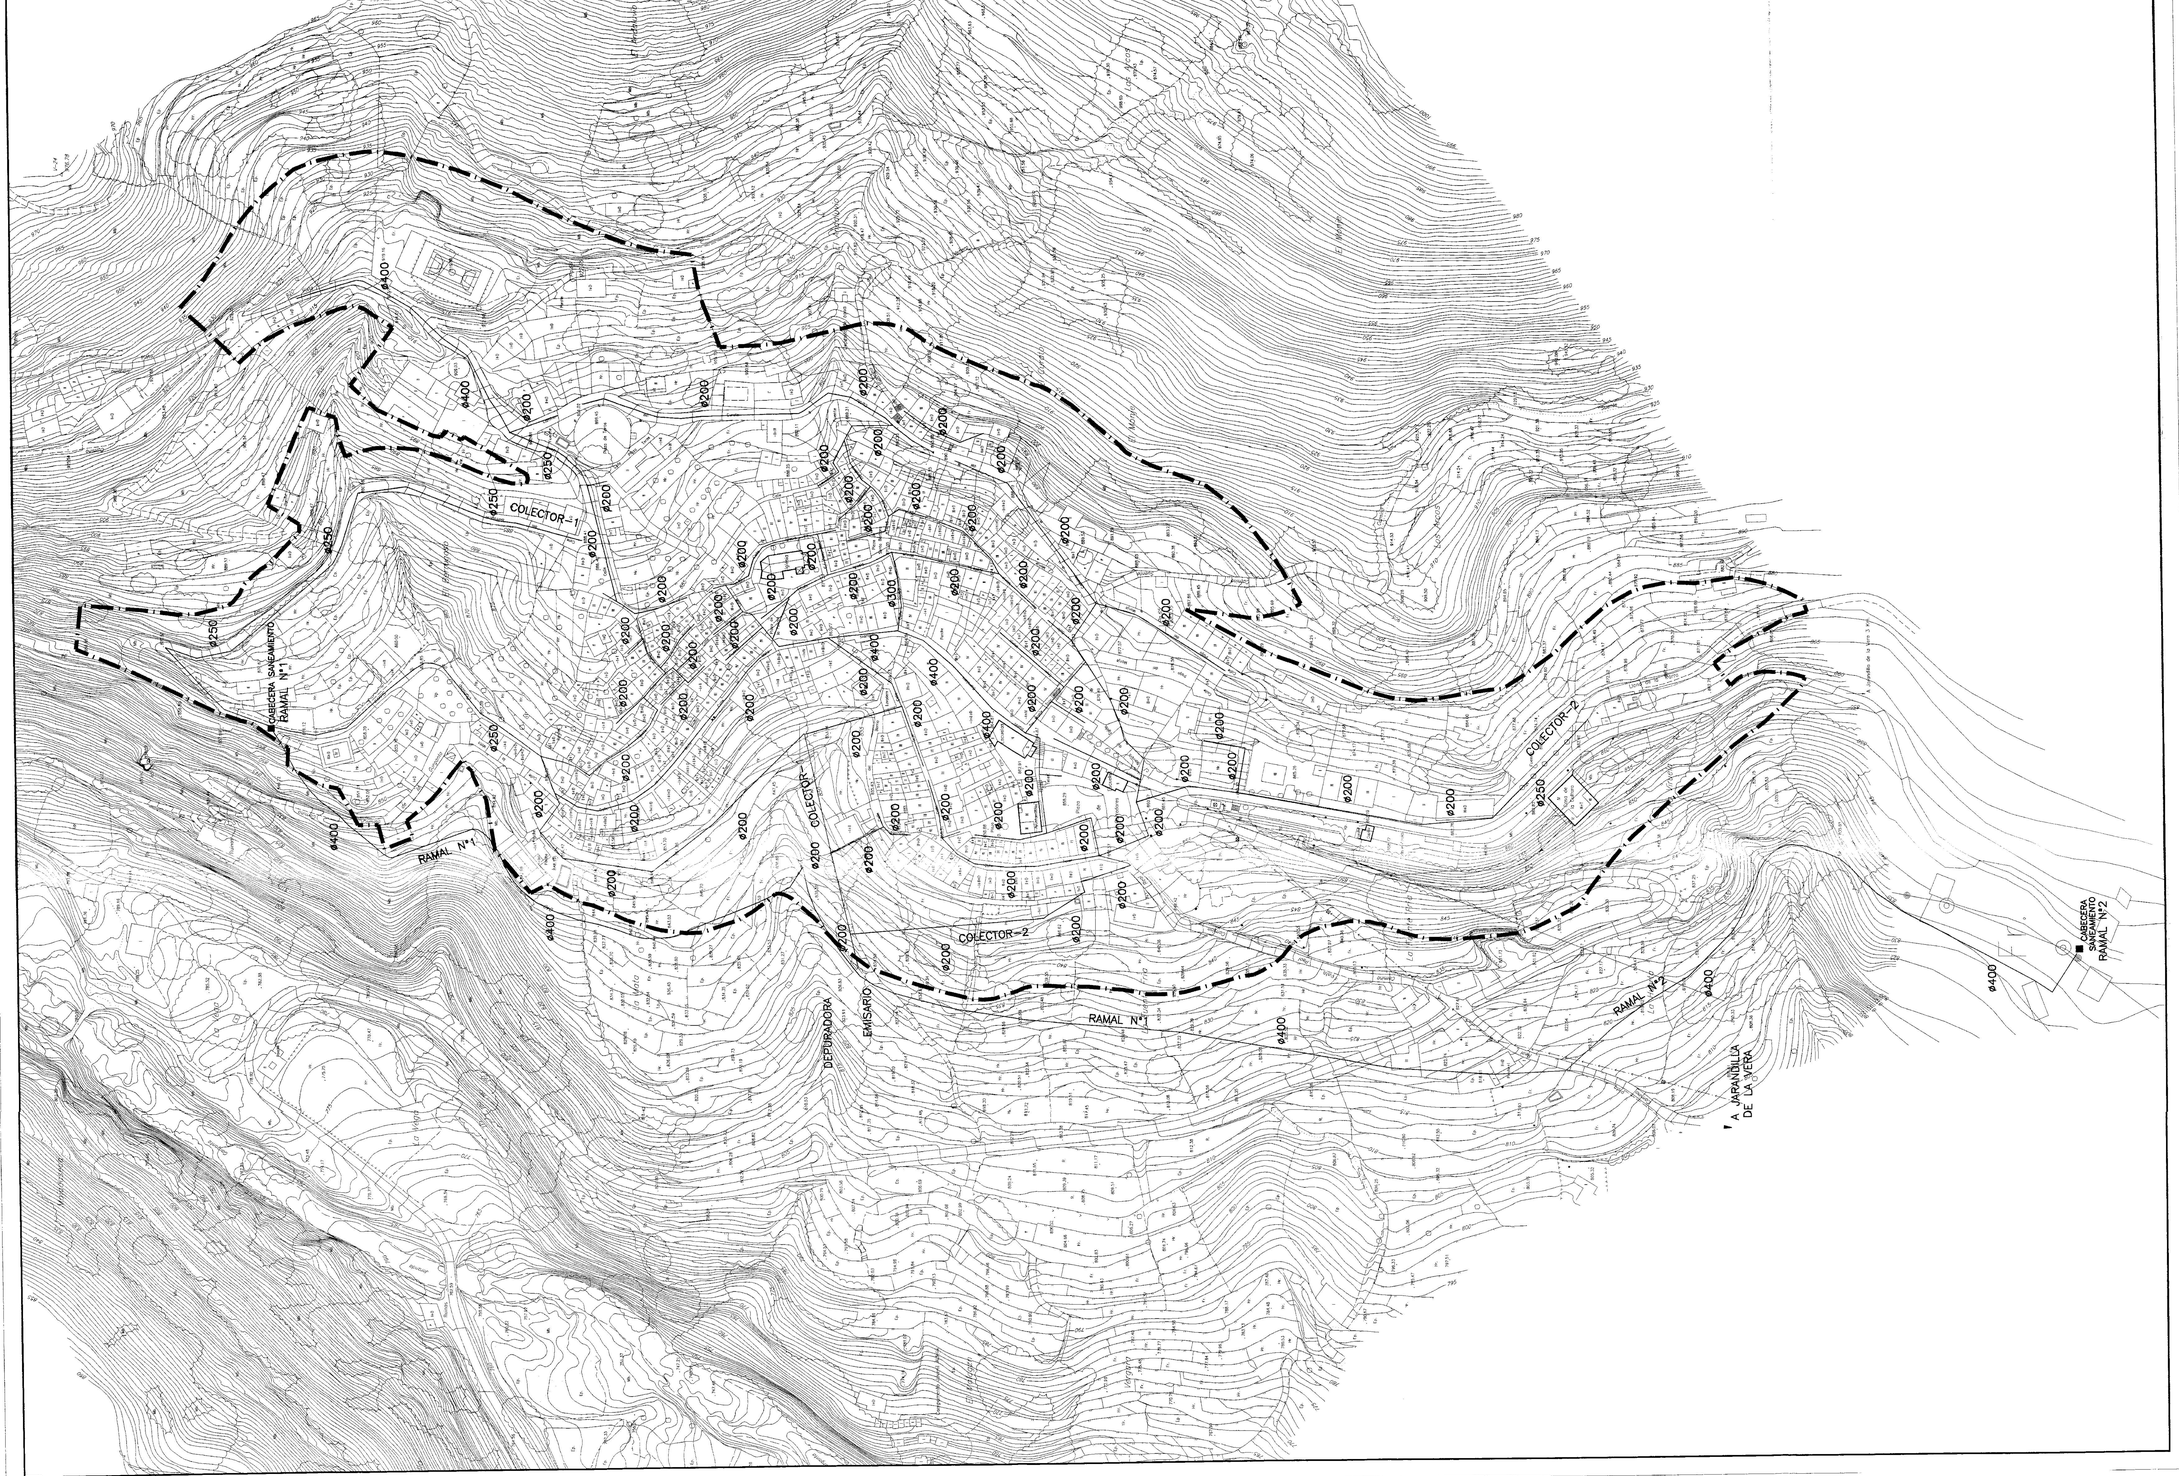

DILIGENCIA: La pongo yo, el secretario para hacer constar que el presente documento fue aprobado provisionalmente por este Ayuntamiento en sesión de fecha 12 JUL. 2005 el secretario.

INSTALACIONES

- Conducción
- ø40 Sección
- ø Punto de luz

- Delimitación Suelo Urbano
- Propuesta

NORMAS SUBSIDIARIAS DE PLANEAMIENTO

AYUNTAMIENTO DE GUIJO DE SANTA BÁRBARA

Plano de Información:	RED DE SANEAMIENTO		
Equipo Redactor: ALTAIS S.L. 13 JUN 2005		Plano Nº: 9	Escala: 1:1000

APROBACIÓN DEFINITIVA
Por Acuerdo de la Comisión de Urbanismo y Vivienda de Extremadura de fecha
Expediente
Mérida, 23 JUN 2006
El Director de Urbanismo y Ordenación del Territorio
Fdo. Ricardo Díaz del Lobo Díaz-Ruiz