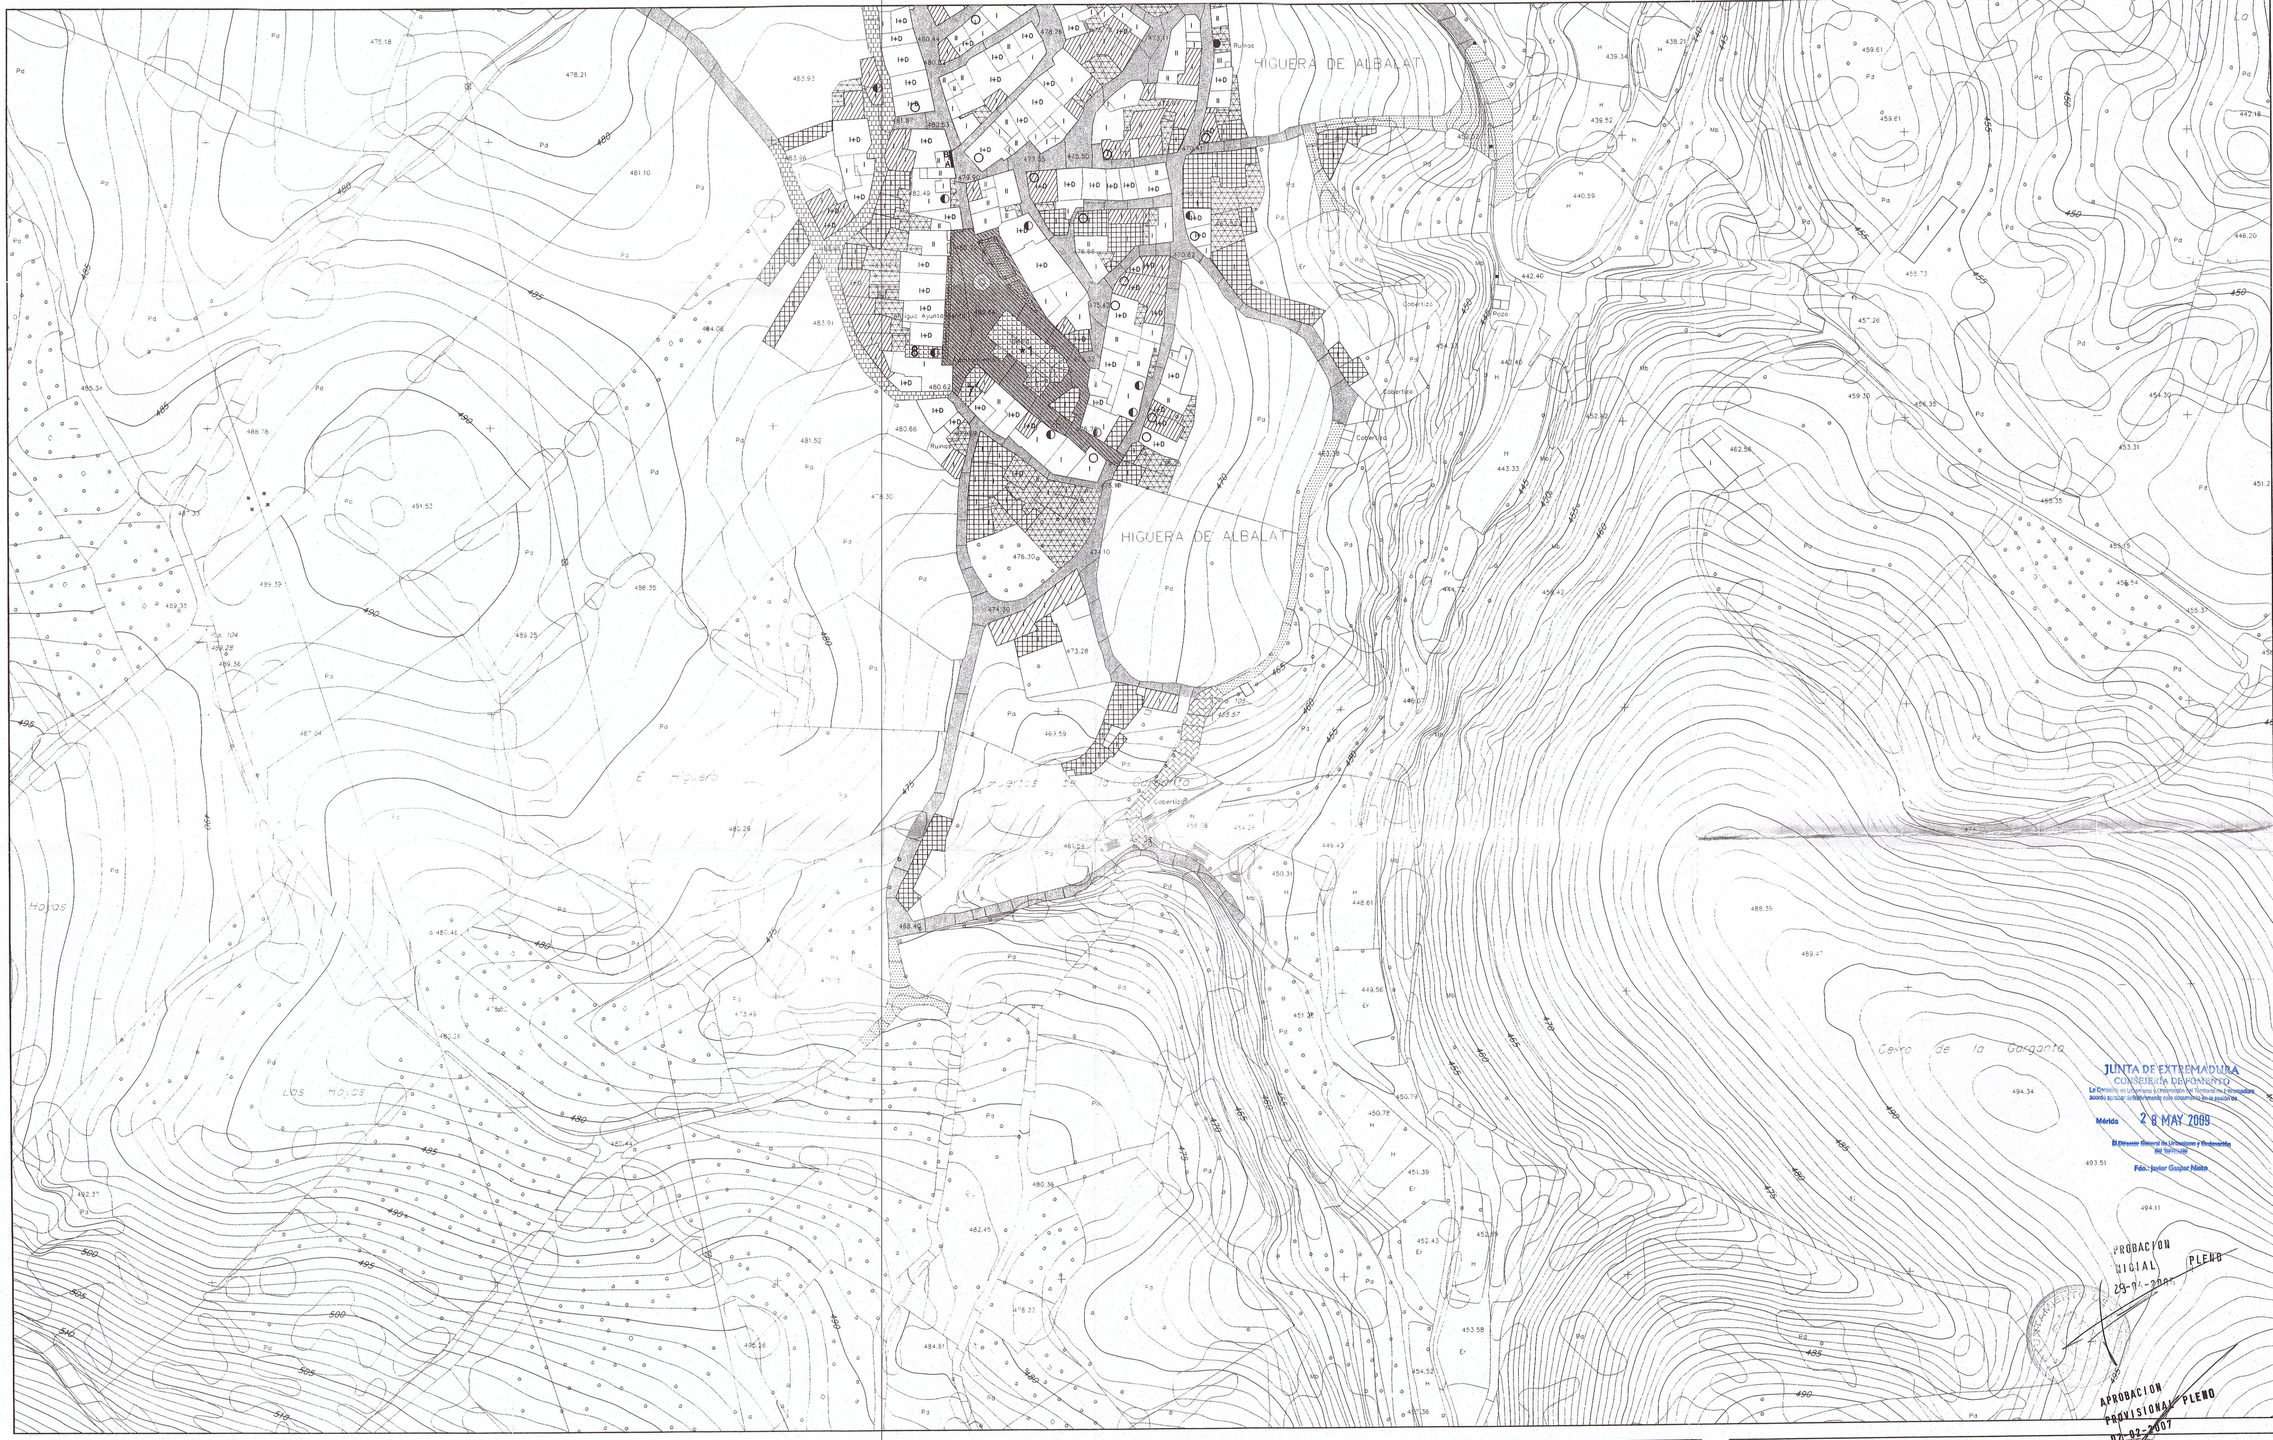


LEYENDA:

USOS DE LA EDIFICACION Y DEL SUELO

- EDIFICACION RESIDENCIAL
- NAVE O ALMACEN EN EDIFICIO EXCLUSIVO
- ESPACIO DE PARCELA LIBRE DE EDIFICACIÓN
- EQUIPAMIENTO EN PLANTA BAJA
- DOTACIONAL
- ZONA VERDE
- COBERTIZO
- A ALIMENTACION
- B BAR

TIPO DE PAVIMENTACION

- HORMIGON
- ASFALTADO
- ACERADO
- TIERRA
- EMPEDRADO
- HORMIGÓN CON LÍNEAS DE EMPEDRADO

ESTADO Y ALTURA DE LA EDIFICACION

- EDIFICACION EN BUEN ESTADO DE CONSERVACION
- EDIFICACION EN REGULAR ESTADO DE CONSERVACION
- EDIFICACION EN MAL ESTADO DE CONSERVACION
- EDIFICACION EN ESTADO DE RUINA
- II ALTURA EN NUMERO DE PLANTAS
- E.C. EDIFICIO EN CONSTRUCCIÓN

DOTACIONES

1 MERENDERO
2 PISTA POLIDEPORTIVA
3 PISCINA PÚBLICA
4 ALMACÉN MUNICIPAL
5 CENTRO SOCIO-CULTURAL
6 ANTIGUO CEMENTERIO
7 AYUNTAMIENTO
8 ANTIGUO AYUNTAMIENTO
9 PARADA DE AUTOBUSES

VALORES AMBIENTALES

- ESPACIO DE INTERÉS AMBIENTAL
- *1 ELEMENTO DE INTERES HISTÓRICO, ARTÍSTICO TIPOLÓGICO O PAISAJÍSTICO
- *1 IGLESIA DE SAN SEBASTIÁN

GRAFICO DE DISTRIBUCIÓN DE HOJAS

Equipo Redactor:

MIGUEL ANGEL CALDERA DOMINGUEZ, arquitecto
SIRENO LUIS JUANALS BLAZQUEZ, arquitecto

Base Cartográfica:
PROYECCIÓN: U.T.M.ELIPSOIDE INTERNACIONAL—HUSO 29
ALTITUDES: REFERIDAS AL NIVEL DEL MAR EN ALICANTE
TRIANGULACIÓN DE ESTE LEVANTAMIENTO REFERIDA A LA RED GEODÉSICA NACIONAL
EQUIDISTANCIA DE CURVAS DE NIVEL 1 M.
VUELO FOTOGRAMÉTRICO: Agosto de 1997 Empresa:Acimut, S.A.
APOYO DE CAMPO: Septiembre de 1997 Empresa:Restisur, S.L.
RESTITUCIÓN: Noviembre de 1997 Empresa:Restisur, S.L.

Fecha de Redacción: Diciembre 2000
Tramitación:

PLAN GENERAL MUNICIPAL
DE
HIGUERA DE ALBALAT
CACERES

PLANO:

NU3 .2

PLANOS DE INFORMACIÓN
USOS DE SUELO, CARACTERÍSTICAS DE LA EDIFICACIÓN, PAVIMENTACIÓN, VALORES AMBIENTALES

Dirección General de Urbanismo, Arquitectura y Ordenación del Territorio
JUNTA DE EXTREMADURA

ESCALA : 1:1.000