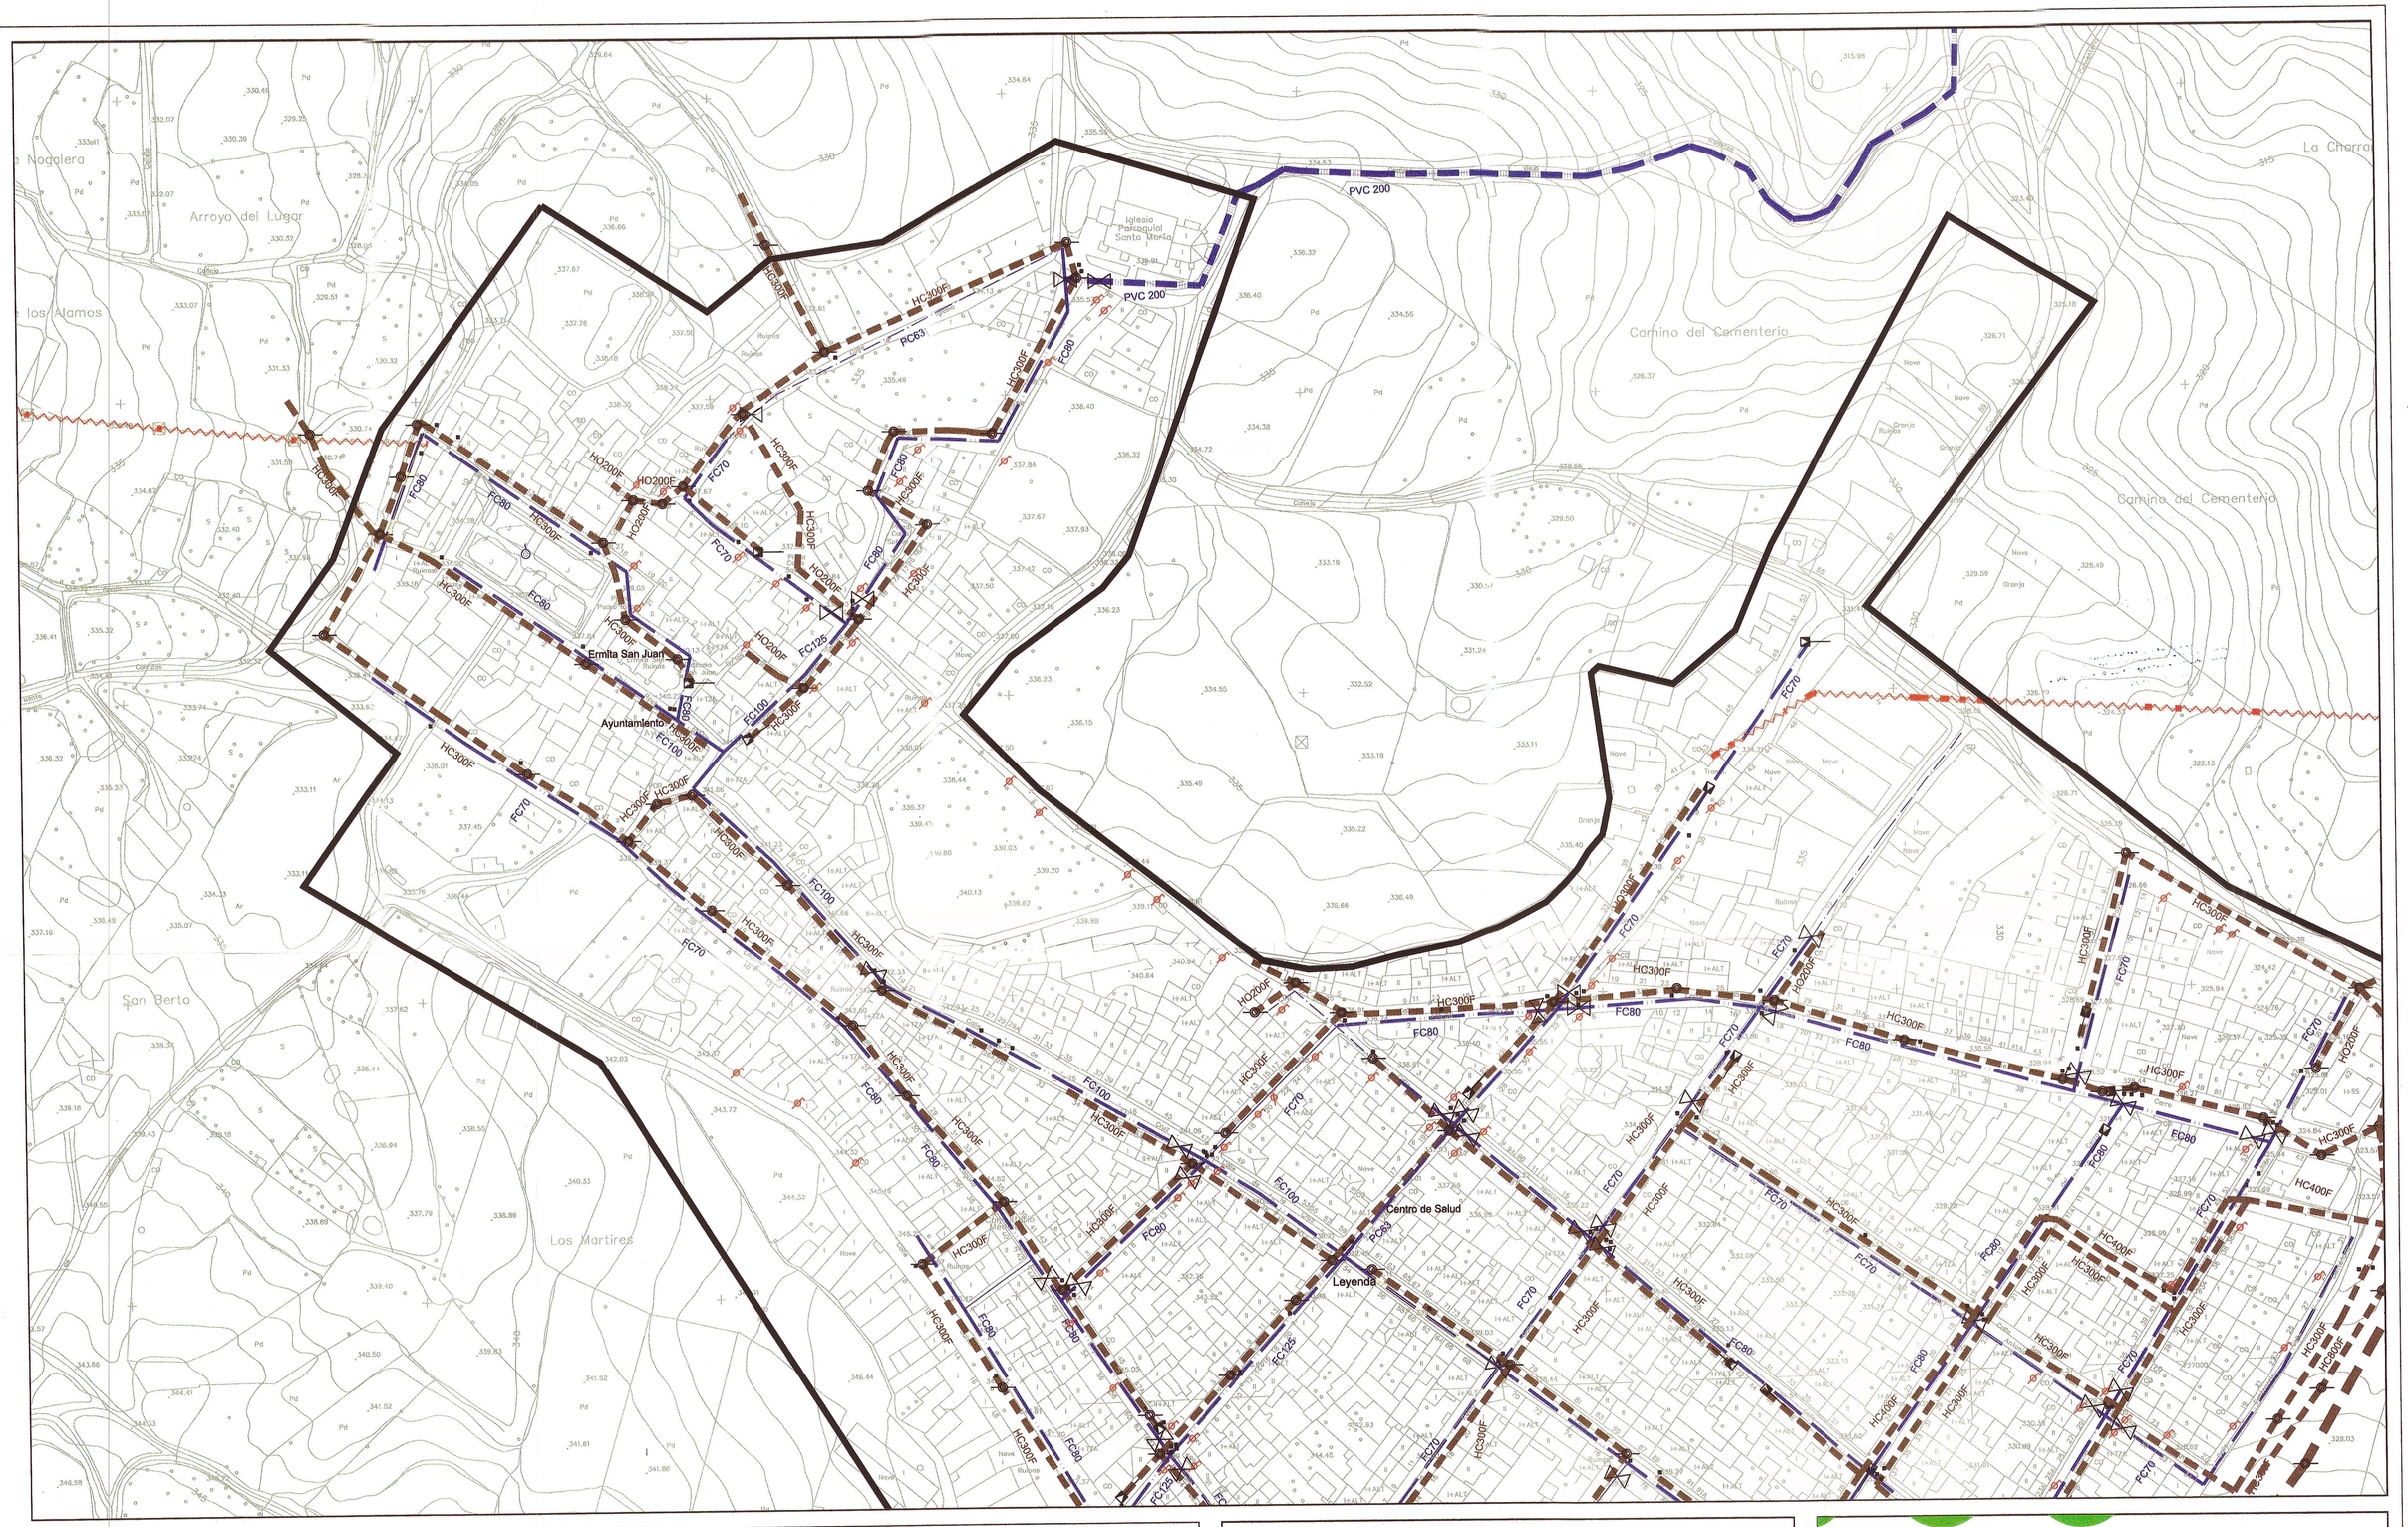


SANEAMIENTO

- POZO DE REGISTRO
- VERTIDO
- SUMIDERO
- BRIDA
- CAMARA DE DESCARGA
- SANEAMIENTO P.V.C
- SANEAMIENTO HORMIGÓN
- SANEAMIENTO HORMIGÓN OVOIDAL
- SANEAMIENTO OTROS


ABASTECIMIENTO

- FUENTE PÚBLICA
- VÁVULAS
- DEPOSITO
- ABASTECIMIENTO: POLIETILENO
- ABASTECIMIENTO: FIBROCEMENTO
- ABASTECIMIENTO: P.V.C

RED ELÉTRICA

- RED ELECTRICA
- PUNTO DE LUZ
- TORRE, POSTE
- TRANSFORMADOR

GRÁFICO DE DISTRIBUCIÓN DE HOJAS

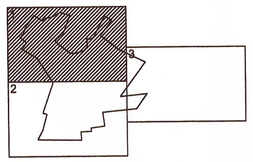

Equipo Redactor:

disinde

Base Cartográfica:

Fecha de Redacción: Octubre 2008

Aprobación Inicial:
Aprobación Provisional:
Aprobación Definitiva:

PLAN GENERAL DE HINOJAL - CÁCERES

PLANO: INFORMACIÓN

I.5.2.1

INFRAESTRUCTURAS DETALLADAS

A.P. 28 OCT 2013

CONSEJERÍA DE FOMENTO, VIVIENDA, ORDENACIÓN DEL TERRITORIO Y TURISMO
La Comisión de Urbanismo y Ordenación del Territorio de Extremadura acordó aprobar definitivamente este documento en la sesión de
Mérida 27 FEB 2014
El Director General de Ordenación del Territorio y Urbanismo

Dirección General de Urbanismo, Arquitectura y Ordenación del Territorio
JUNTA DE EXTREMADURA

ESCALA : 1:1.000

AYUNTAMIENTO HINOJAL (CÁCERES) SECRETARÍA

AI. 13-04-2011

12 - DIC 2013