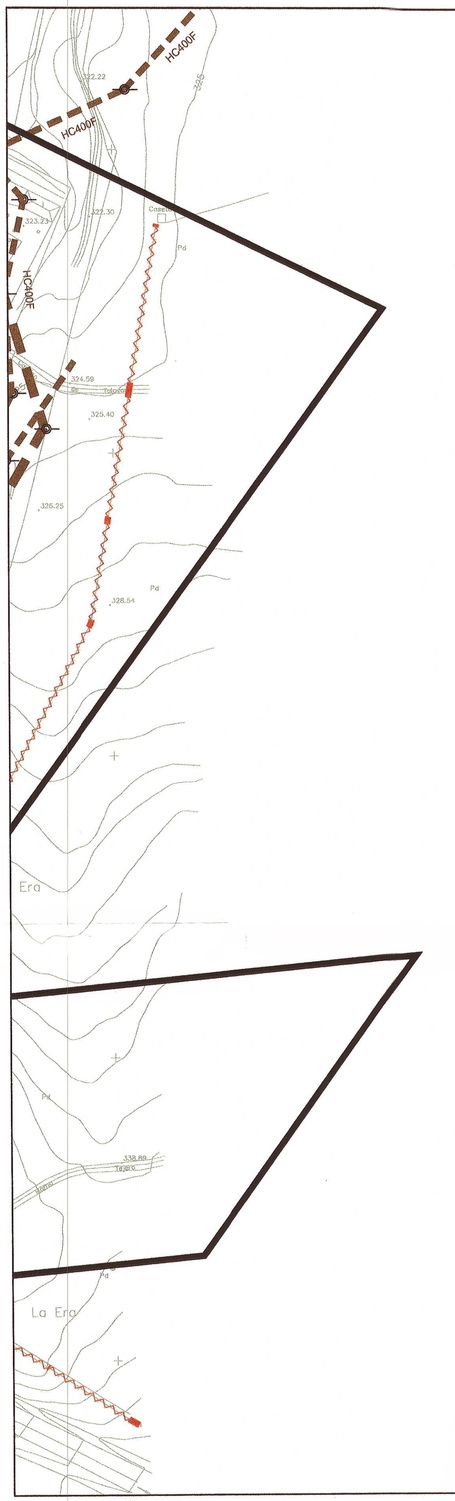


SANEAMIENTO

- POZO DE REGISTRO
- VERTIDO
- SUMIDERO
- BRIDA
- CAMARA DE DESCARGA
- SANEAMIENTO P.V.C
- SANEAMIENTO HORMIGÓN
- SANEAMIENTO HORMIGÓN OVOIDAL
- SANEAMIENTO OTROS


ABASTECIMIENTO

- FUENTE PÚBLICA
- VÁVULAS
- DEPOSITO
- ABASTECIMIENTO: POLIETILENO
- ABASTECIMIENTO: FIBROCEMENTO
- ABASTECIMIENTO: P.V.C

RED ELÉTRICA

- RED ELECTRICA
- PUNTO DE LUZ
- TORRE, POSTE
- TRANSFORMADOR

GRÁFICO DE DISTRIBUCIÓN DE HOJAS

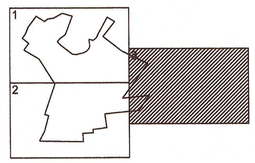

Equipo Redactor:

dishgeo
diseño de ingeniería, s.l.

Base Cartográfica:

Fecha de Redacción: Octubre 2008

Aprobación Inicial:
Aprobación Provisional:
Aprobación Definitiva:

PLAN GENERAL DE HINOJAL – CÁCERES

PLANO: INFORMACIÓN

I 5.2 .3

INFRAESTRUCTURAS DETALLADAS

Dirección General de Urbanismo, Arquitectura y Ordenación del Territorio
JUNTA DE EXTREMADURA

ESCALA : 1:1.000

JUNTA DE EXTREMADURA
CONSEJERÍA DE FOMENTO, VIVIENDA, ORDENACIÓN DEL TERRITORIO Y TURISMO
La Comisión de Urb... y Ordenación del Territorio de Extremadura acordó aprobar dab... mento en la sesión de
Mérida 27 FEB 2014
El Director General de ... ación del Territorio y Urbanismo
Fdo.: Miguel Ángel Bello Cordero

A.P. 28 OCT 2013

12 - DIC 2013

AYUNTAMIENTO HINOJAL (Cáceres) SECRETARÍA

A.I. 13-04-2011