
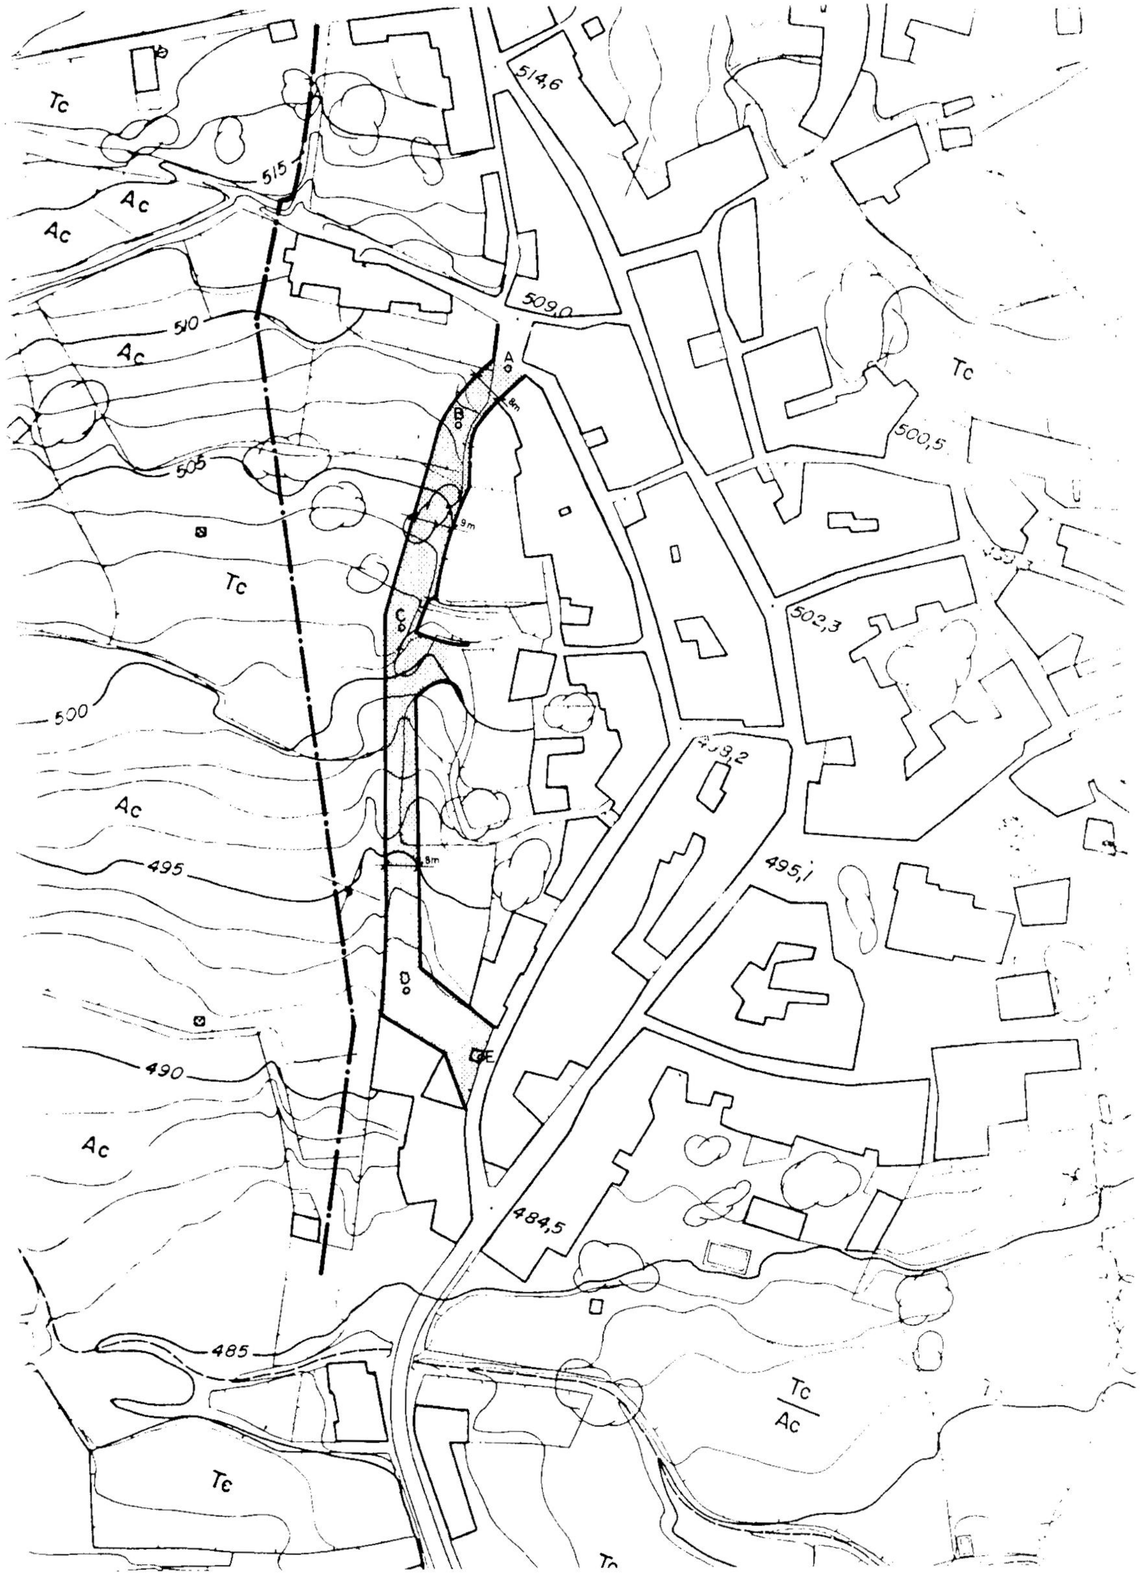


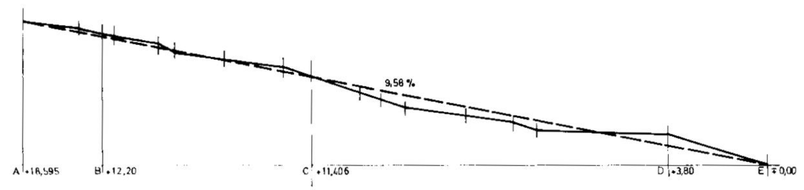

Aprobado definitivamente por resolución del Excmo. Sr. Consejero de Obras Públicas, Urbanismo y Medio Ambiente de 27 de Enero de 1988

El Director General de Ordenación del Territorio y Urbanismo.

O.C. 29 JUL. 1988

——— ALINEACIONES

———·——— PERIMETRO DE SUELO URBANO

NOTA: RASANTE SEGUN PERFIL ADJUNTO

NOTA: LAS ALINEACIONES ESTABLECIDAS SE HAN AJUSTADO A LOS LINDEROS DE LAS FINCAS EXISTENTES Y QUE EN ESTE PLANO SE HAN GRAFIADO.

g-2
GABINETE DE ARQUITECTURA Y URBANISMO

MODIFICACIONES AL P.D.S.U. DE HOYOS (CACERES)

3

U-23-87

ALINEACIONES Y RASANTES. ZONA 3

1:1000

LA PROPIEDAD

EL ARQUITECTO

MIGUEL MATAS CANO