

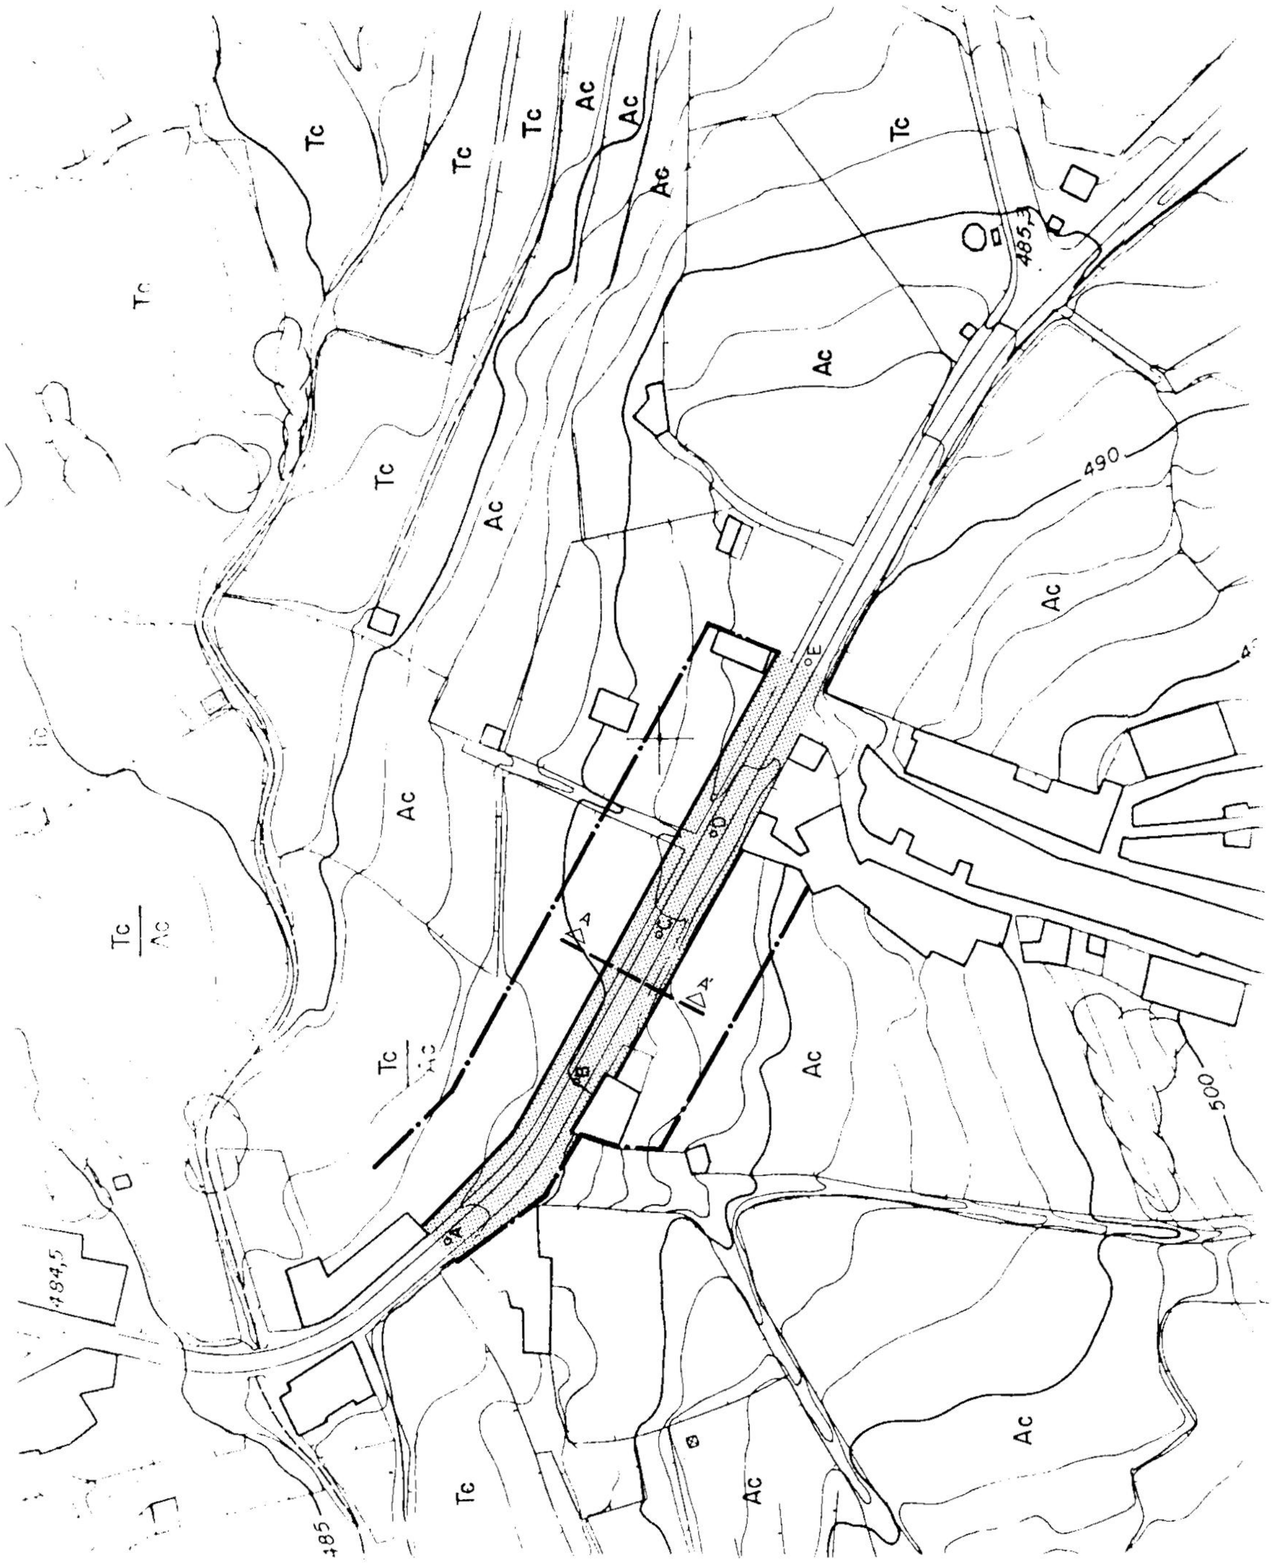


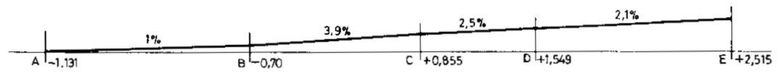

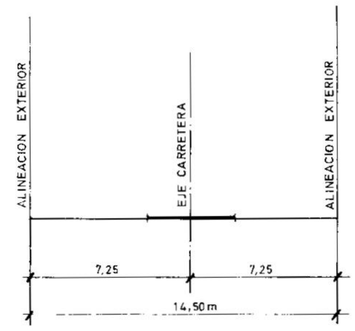

SECCION A-A'

Aprobado inicialmente por resolución del Excmo. Sr. Concejero de Obras Públicas e Urbanismo y acuerdo Jurídico de 29 de Enero de 19 88

El Director General de Ordenación del Territorio y Urbanismo.

O.C. 29 JUL. 1988

——— ALINEACIONES

—·— PERIMETRO DE SUELO URBANO

NOTA: RASANTE SEGUN PERFIL ADJUNTO

g-2
GABINETE DE ARQUITECTURA Y URBANISMO

MODIFICACIONES A L P.D.S.U. DE HOYOS (CACERES)

4

REF. U-23-87

ALINEACIONES Y RASANTES. ZONA 4

1 1000

LA PROPIEDAD

EL ARQUITECTO

MIGUEL MATAS CASTRO