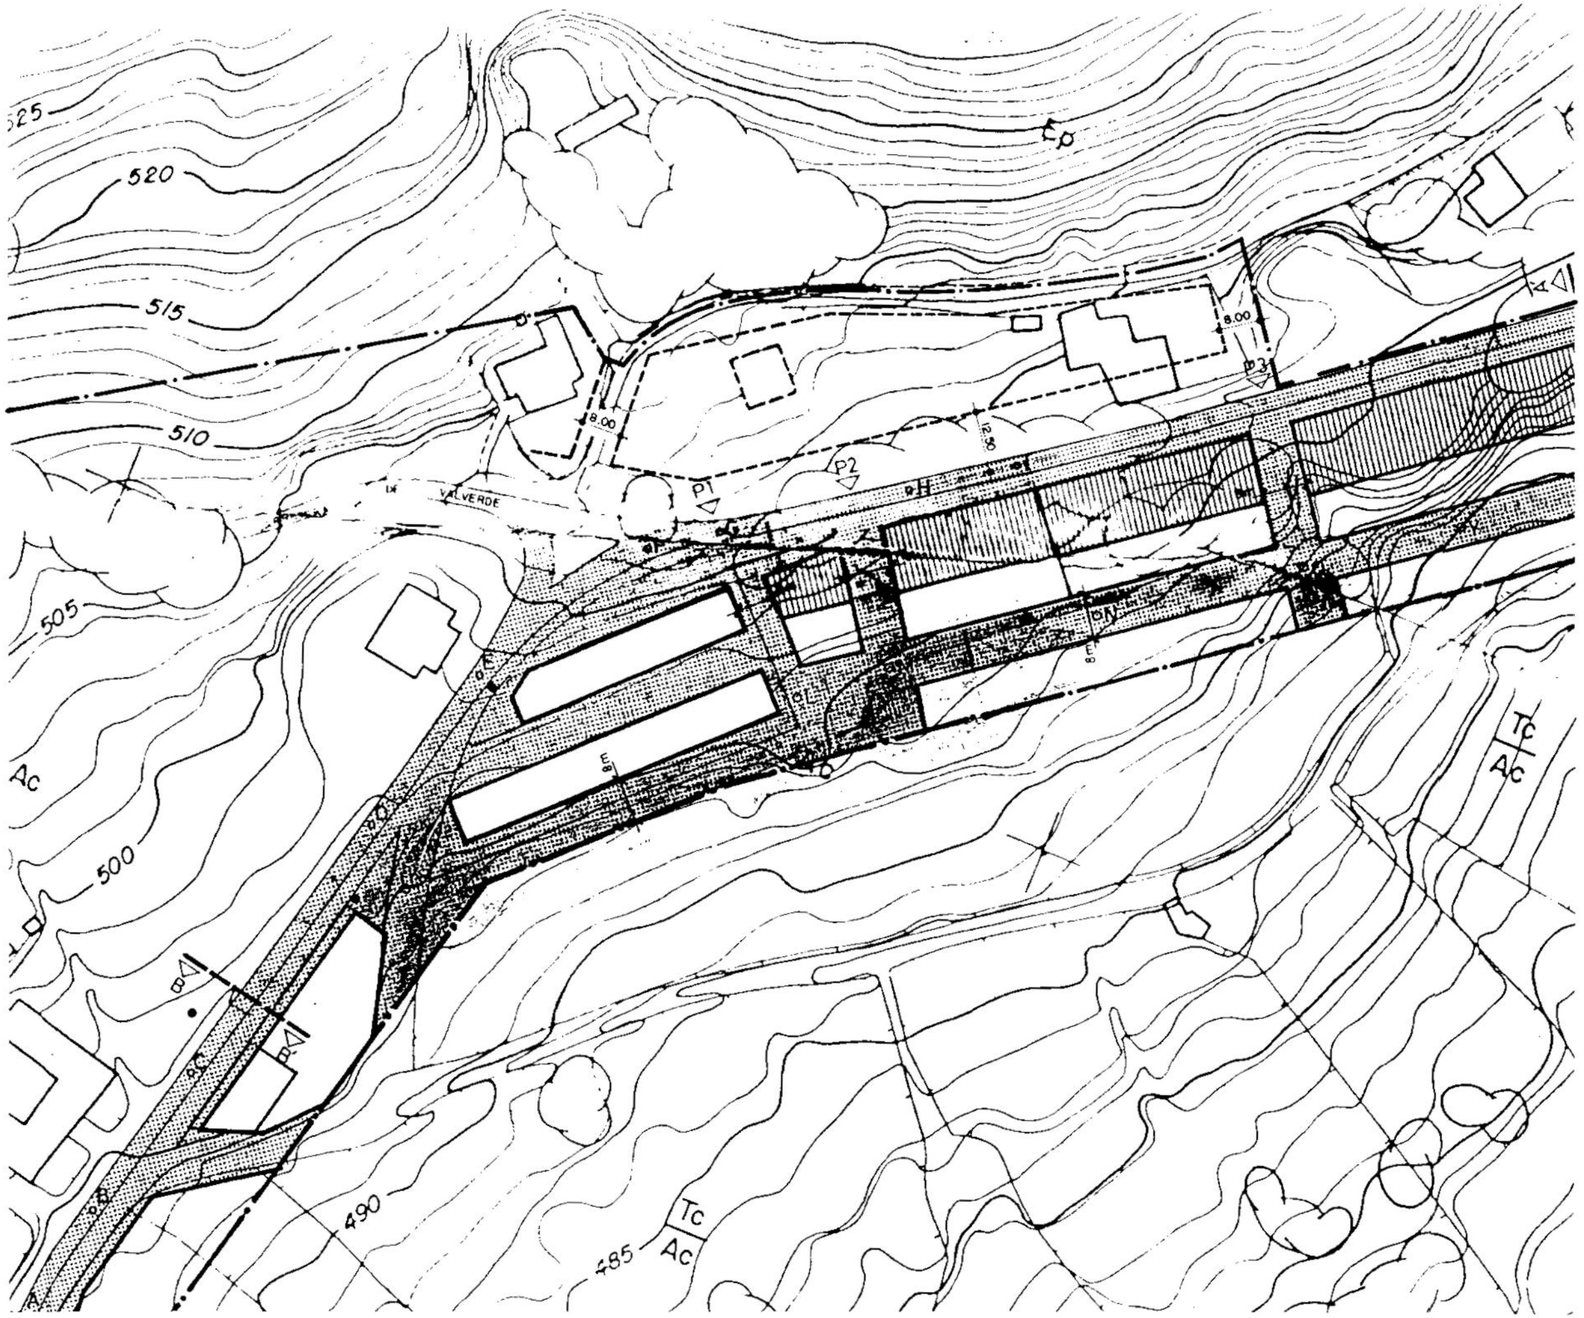


LIMITE DE SUELO URBANO

ALINEACION PROYECTADA

ALINEACION EXISTENTE

Aprobado inicialmente por acuerdo de Pleno municipal de fecha 28 de Abril de 1989.
El Secretario

Aprobado provisionalmente por acuerdo de Pleno municipal de fecha 17 de Julio de 1989.
El Secretario

AYUNTAMIENTO DE HOYOS - SECRETARIA

PROMOTOR SITUACION PROYECTO DE

EXP. U12-0289

MODIFICACION DE:

DELIMITACION DE SUELO URBANO DE HOYOS (CACERES)

ZONA CTRA. VALVERDE
HOYOS (CACERES)

AYUNTAMIENTO DE
HOYOS (CACERES)

FRANCISCO FDEZ. MUÑOZ
ARQUITECTO

PLANO DE

PLANEAMIENTO:
ESTADO MODIFICADO
DELIMITACION SUELO URBANO ALINEACIONES Y RASANTES

FECHA: ABRIL 89

ESCALA: 1:1000

NUMERO

9